


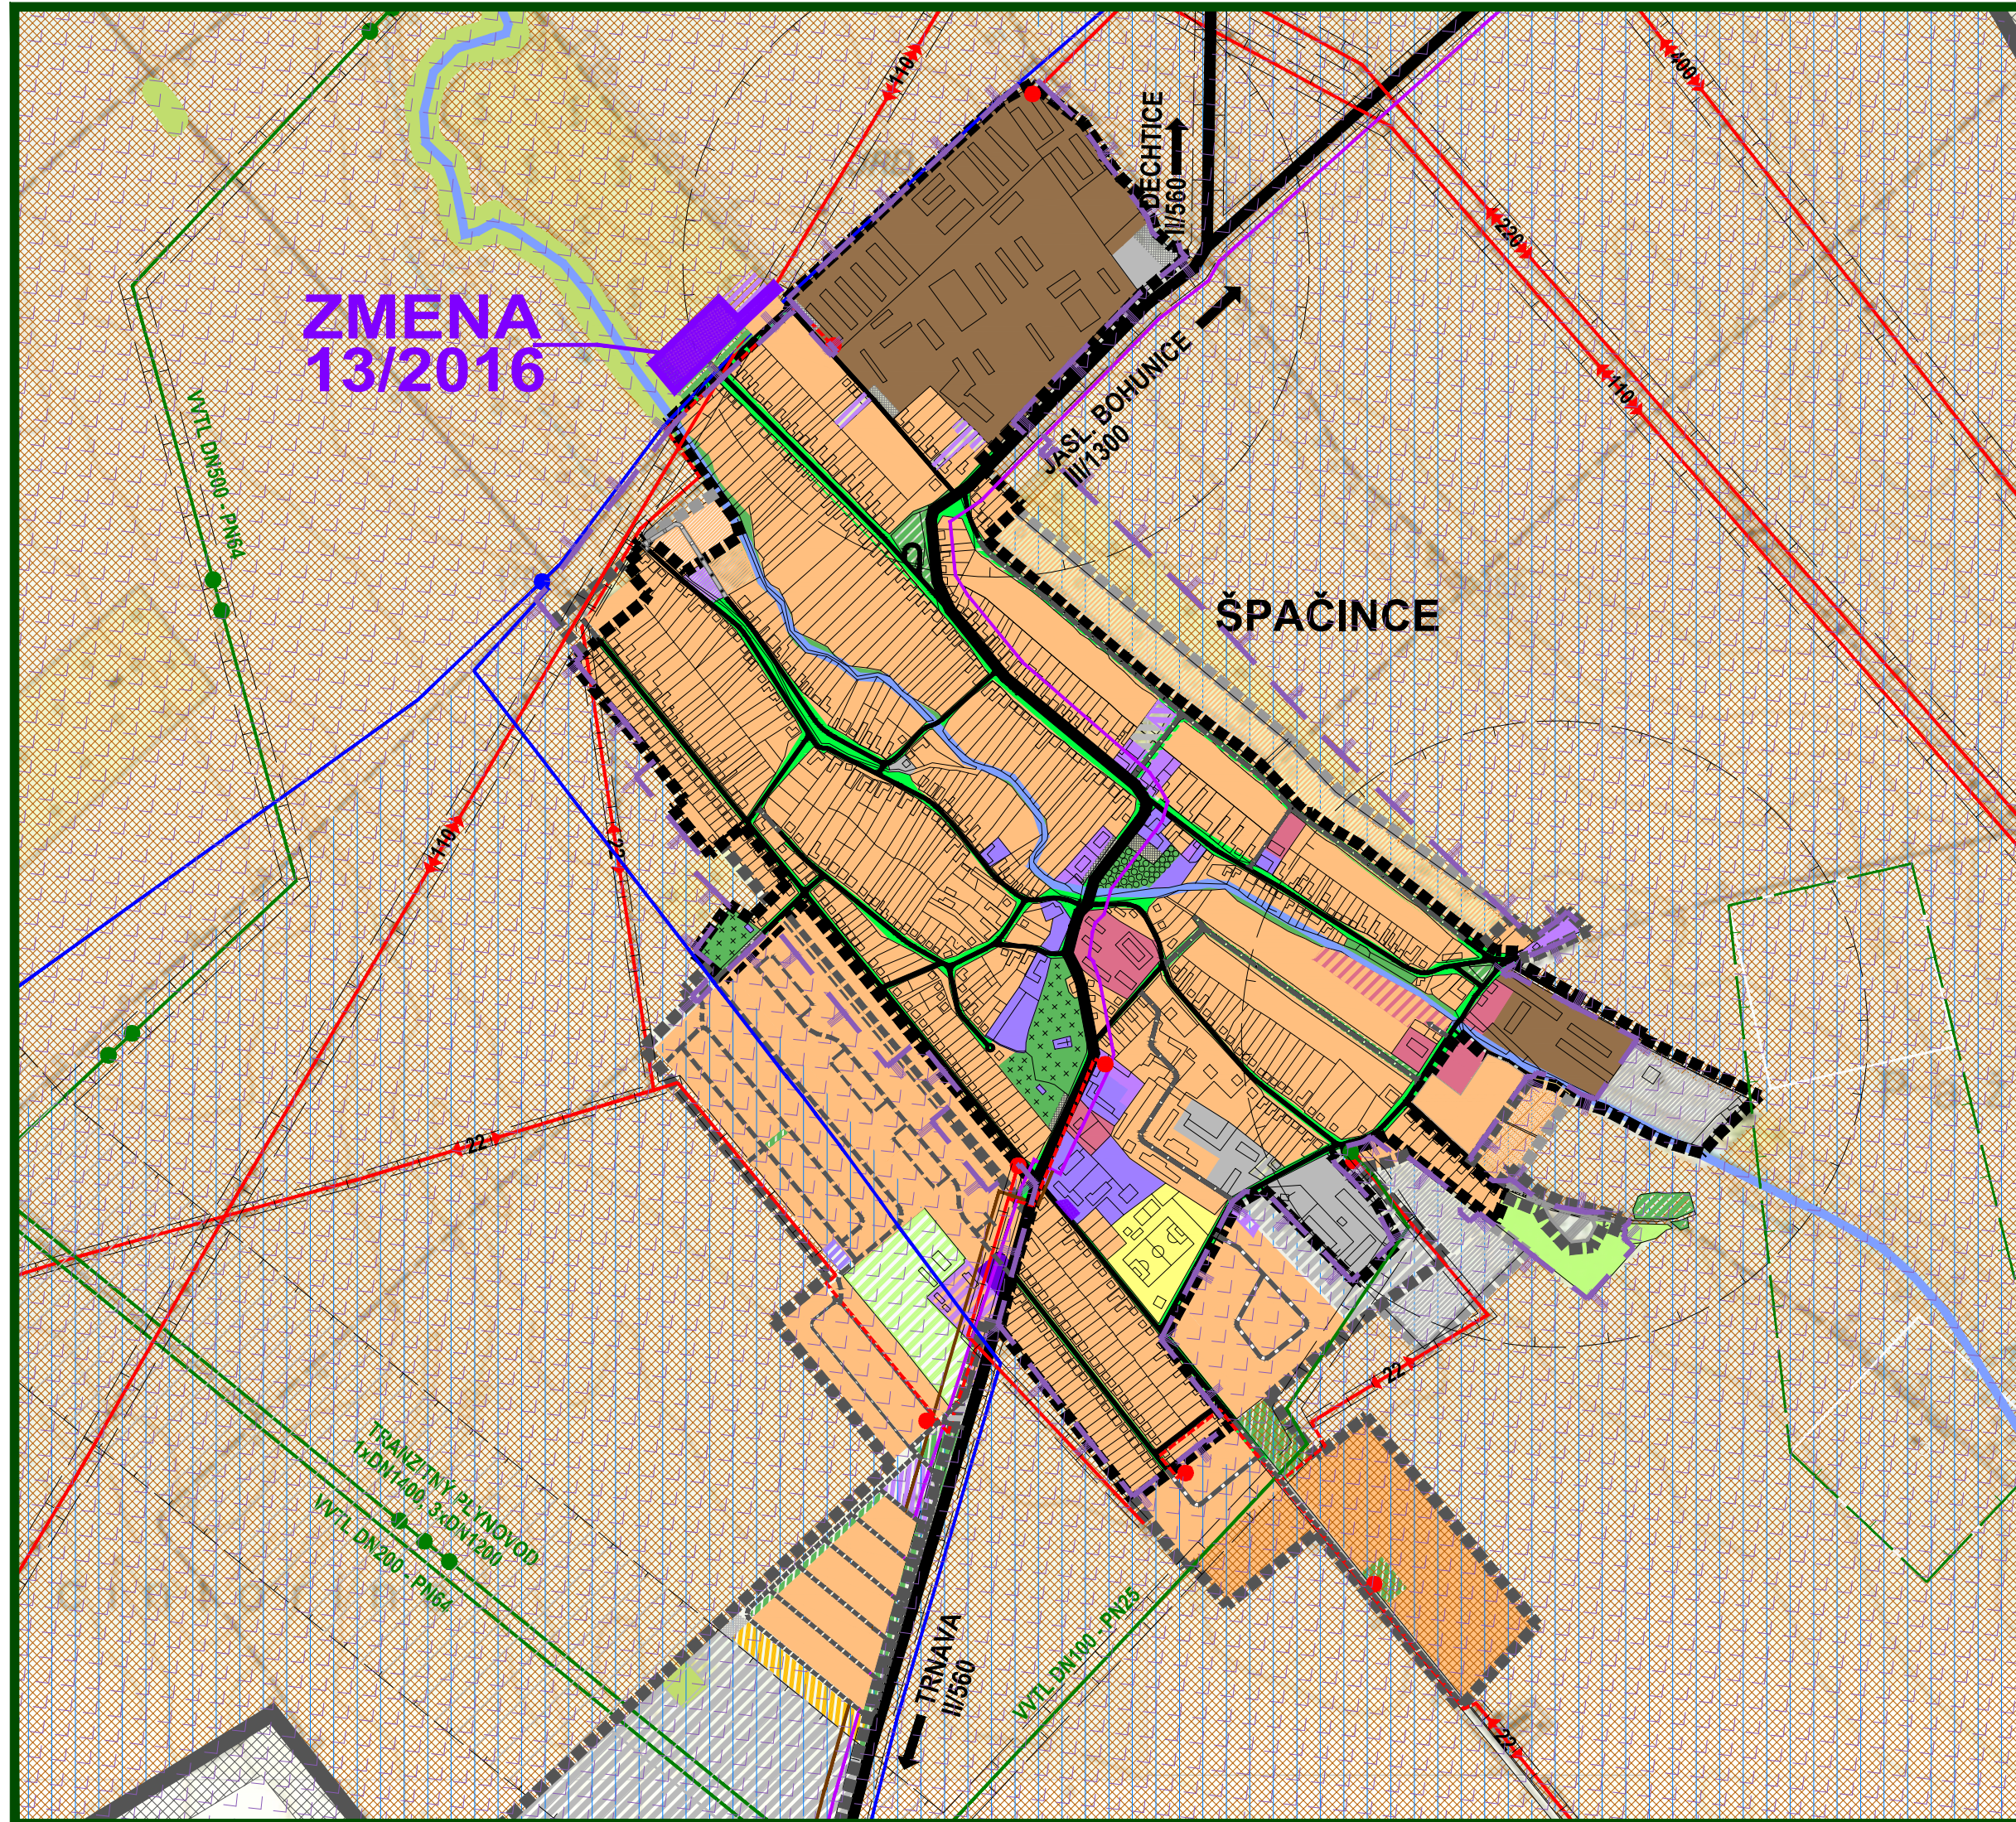

- SCHVÁLENÝ NÁVRH RIEŠENIA
ÚZEMNÉHO PLÁNU OBCE
A JEHO ZMIEN
- Hranica katastrálneho územia
 - Hranica zastavaného územia - jestvujúca / návrh
 - Zastavané plochy - rodinné domy / byty
 - Plochy nekomerčnej občianskej vybavenosti
 - Plochy komerčnej obč. vybavenosti - obchody a služby
 - Športové zariadenia
 - Nezávadná výroba a služby - jestvujúca / návrh
 - Poľnohospodárska výroba
 - Poľnohospodárska pôda
 - Plochy závlah
 - Záhradkárske osady
 - Verejná zeleň - jestvujúca / návrh
 - Nelesná drevinová vegetácia
 - Vodné toky
 - Plochy funkčne zmiešané - služby a bývanie - návrh
 - Plochy zelene - záhradnícky areál - návrh
 - Ochranné a bezp. pásma všetkých druhov
 - Diaľkový vodovod. privádzač Dobrá Voda - Trnava
 - Kanalizačný tlakový privádzač
 - Diaľkový telekomunikačný kábel
 - Plynovod VVTL - tranzitný 1x1400, 3x1200 s bezpečnostným pásmom
 - Plynovod VVTL - 6,4 MPa
 - Plynovod VVTL - 2,5 MPa
 - Teplovod
 - Elektrické vedenie 400 kV, 220 kV, 110 kV
 - Elektrické vedenie 22 kV
 - Cestná sieť II.a III. triedy
 - Hranica dobývacieho priestoru Špačince
 - Hranica a plochy chráneného vtáčieho územia Špačinsko-nížnianske polia

ZMENA 13/2016

Lokality riešeného územia zmeny 13/2016

PRÍLOHA K OZNÁMENIU PODĽA ZÁKONA MŽP SR 24/2006 Z.z.

ÚZEMNÝ PLÁN OBCE
ŠPAČINCE

ZMENA 13/2016

VÝKRES ŠIRŠÍCH VZŤAHOV

M 1 : 10 000



OBJEDNÁVATEĽ: OBEC ŠPAČINCE
HL. RIEŠITEĽ: ING. ARCH. EVA KRUPOVÁ
SPRACOVANÉ: NOVEMBER, 2016