


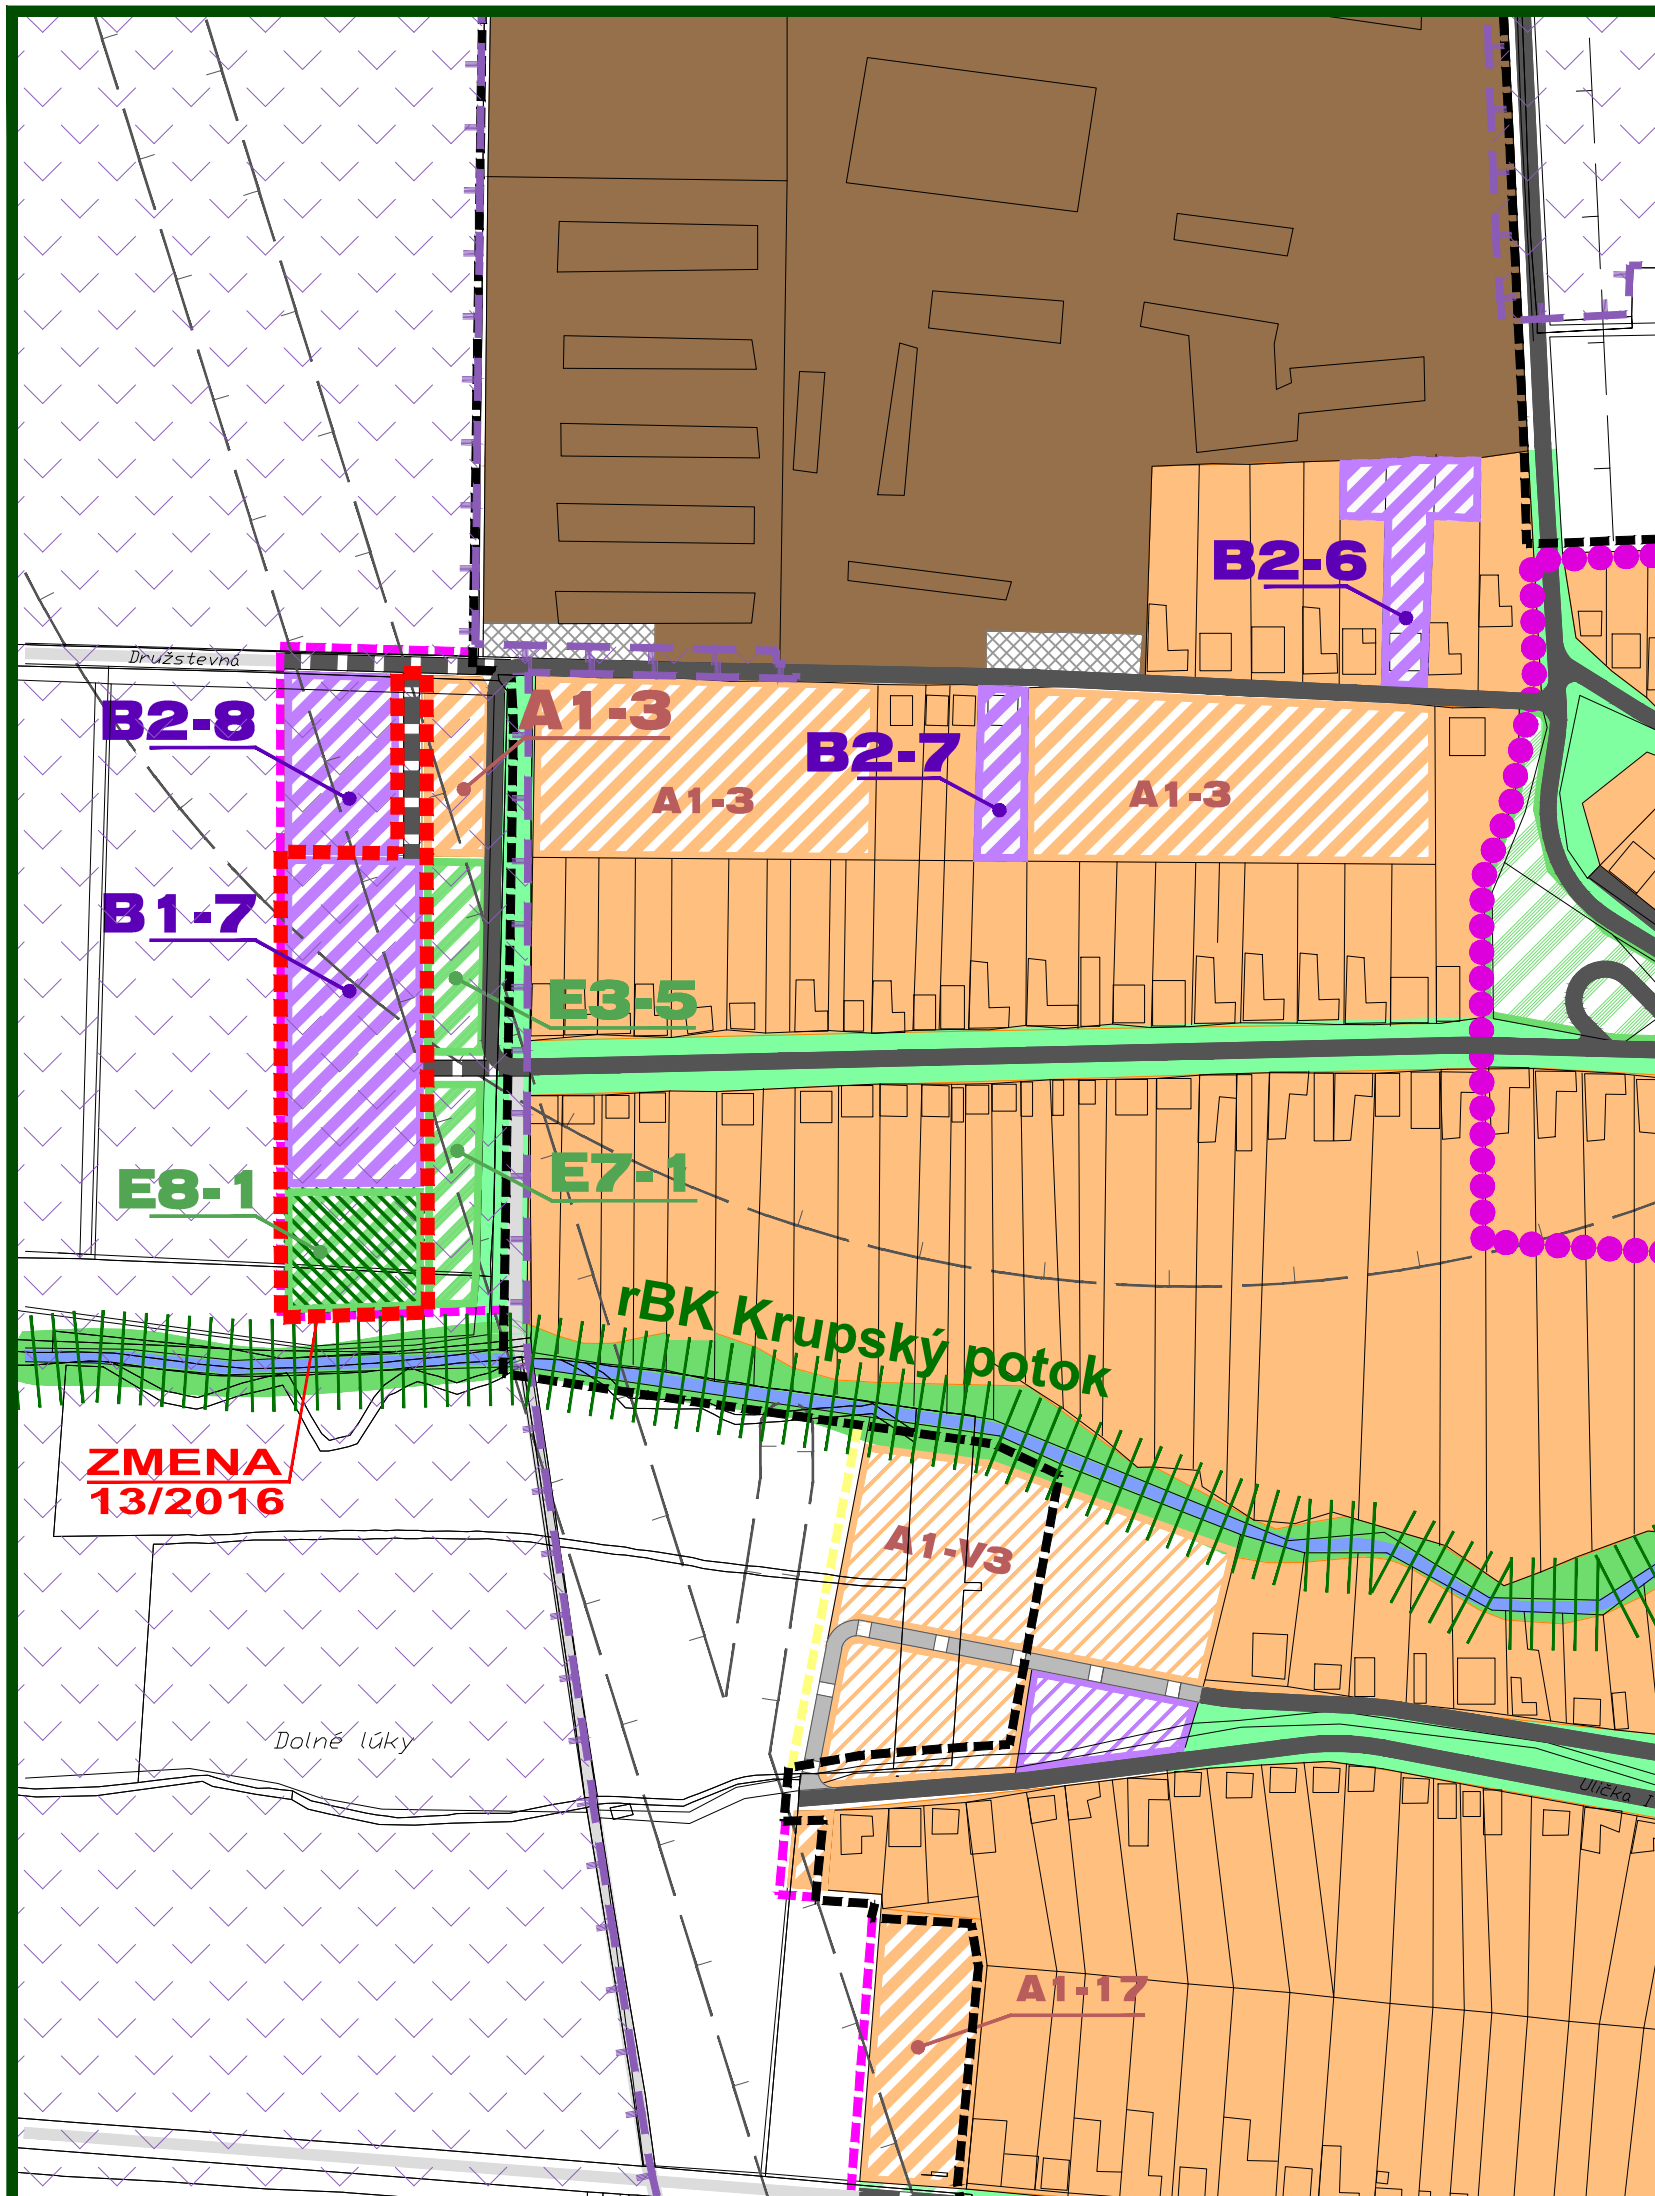

SCHVÁLENÝ NÁVRH RIEŠENIA ÚZEMNÉHO PLÁNU OBCE, VRÁTANE JEHO ZMIEN

Stav	Návrh	Výhľad	
			Hranica katastrálneho územia
			Hranica katastrálneho územia susedných obcí
			Hranica zastavaného územia
			Plochy nízkopodlažnej bytovej zástavby - rodinné domy
			Plochy viacpodlažnej bytovej zástavby - bytové domy
			Plochy funkčne zmiešané - rodinné/bytové domy
			Plochy nekomerčnej občianskej vybavenosti
			Plochy komerčnej obč. vybavenosti - obchody a služby
			Plochy športových zariadení
			Plochy nezávadnej výroby a služieb
			Plochy poľnohospodárskej výroby a poľnohosp. služieb
			Vodné toky a plochy
			Plochy verejnej zelene - súvislej / rozptýlenej
			Plochy verejnej zelene parkovo upravenej / cintoríny
			Plochy krajinnej zelene - záhradkárske osady
			Súvislé parkovacie plochy
			Cesty II/III. triedy, miestne a účelové komunikácie
			Účelové komunikácie mimo zastavaného územia
			Ochranné pásma všetkých druhov
			Ochranné pásma určené na zrušenie
			Kultúrna pamiatka ÚZKP
			Plochy funkčne zmiešané - služby / bývanie
			Plochy funkčne zmiešané - parkovanie / sklady
			Plochy zelene - záhradnícky areál
			Jednostranná protipovodňová ochranná hrádza
			Hranica centrálnej zóny obce
			Hranica a plochy chráneného vtáčieho územia
			Špačisko-nižnínske polia
			Regionálny biokoridor

ZMENA 13/2016

Návrh	
	Hranica riešeného územia zmeny 13/2016
	Plochy komerčnej občianskej vybavenosti
	Plochy areálovej zelene
	Miestne a účelové komunikácie

PRÍLOHA K OZNÁMENIU PODĽA ZÁKONA MŽP SR 24/2006 Z.z.

ÚZEMNÝ PLÁN OBCE ŠPAČINCE

ZMENA 13/2016
KOMPLEXNÝ VÝKRES PRIESTOROVÉHO
USPORIADANIA A FUNKČNÉHO
VYUŽÍVANIA ÚZEMIA



OBJEDNÁVATEĽ: OBEC ŠPAČINCE
HL. RIEŠITEĽ: ING. ARCH. EVA KRUPOVÁ
SPRACOVANÉ: NOVEMBER, 2016