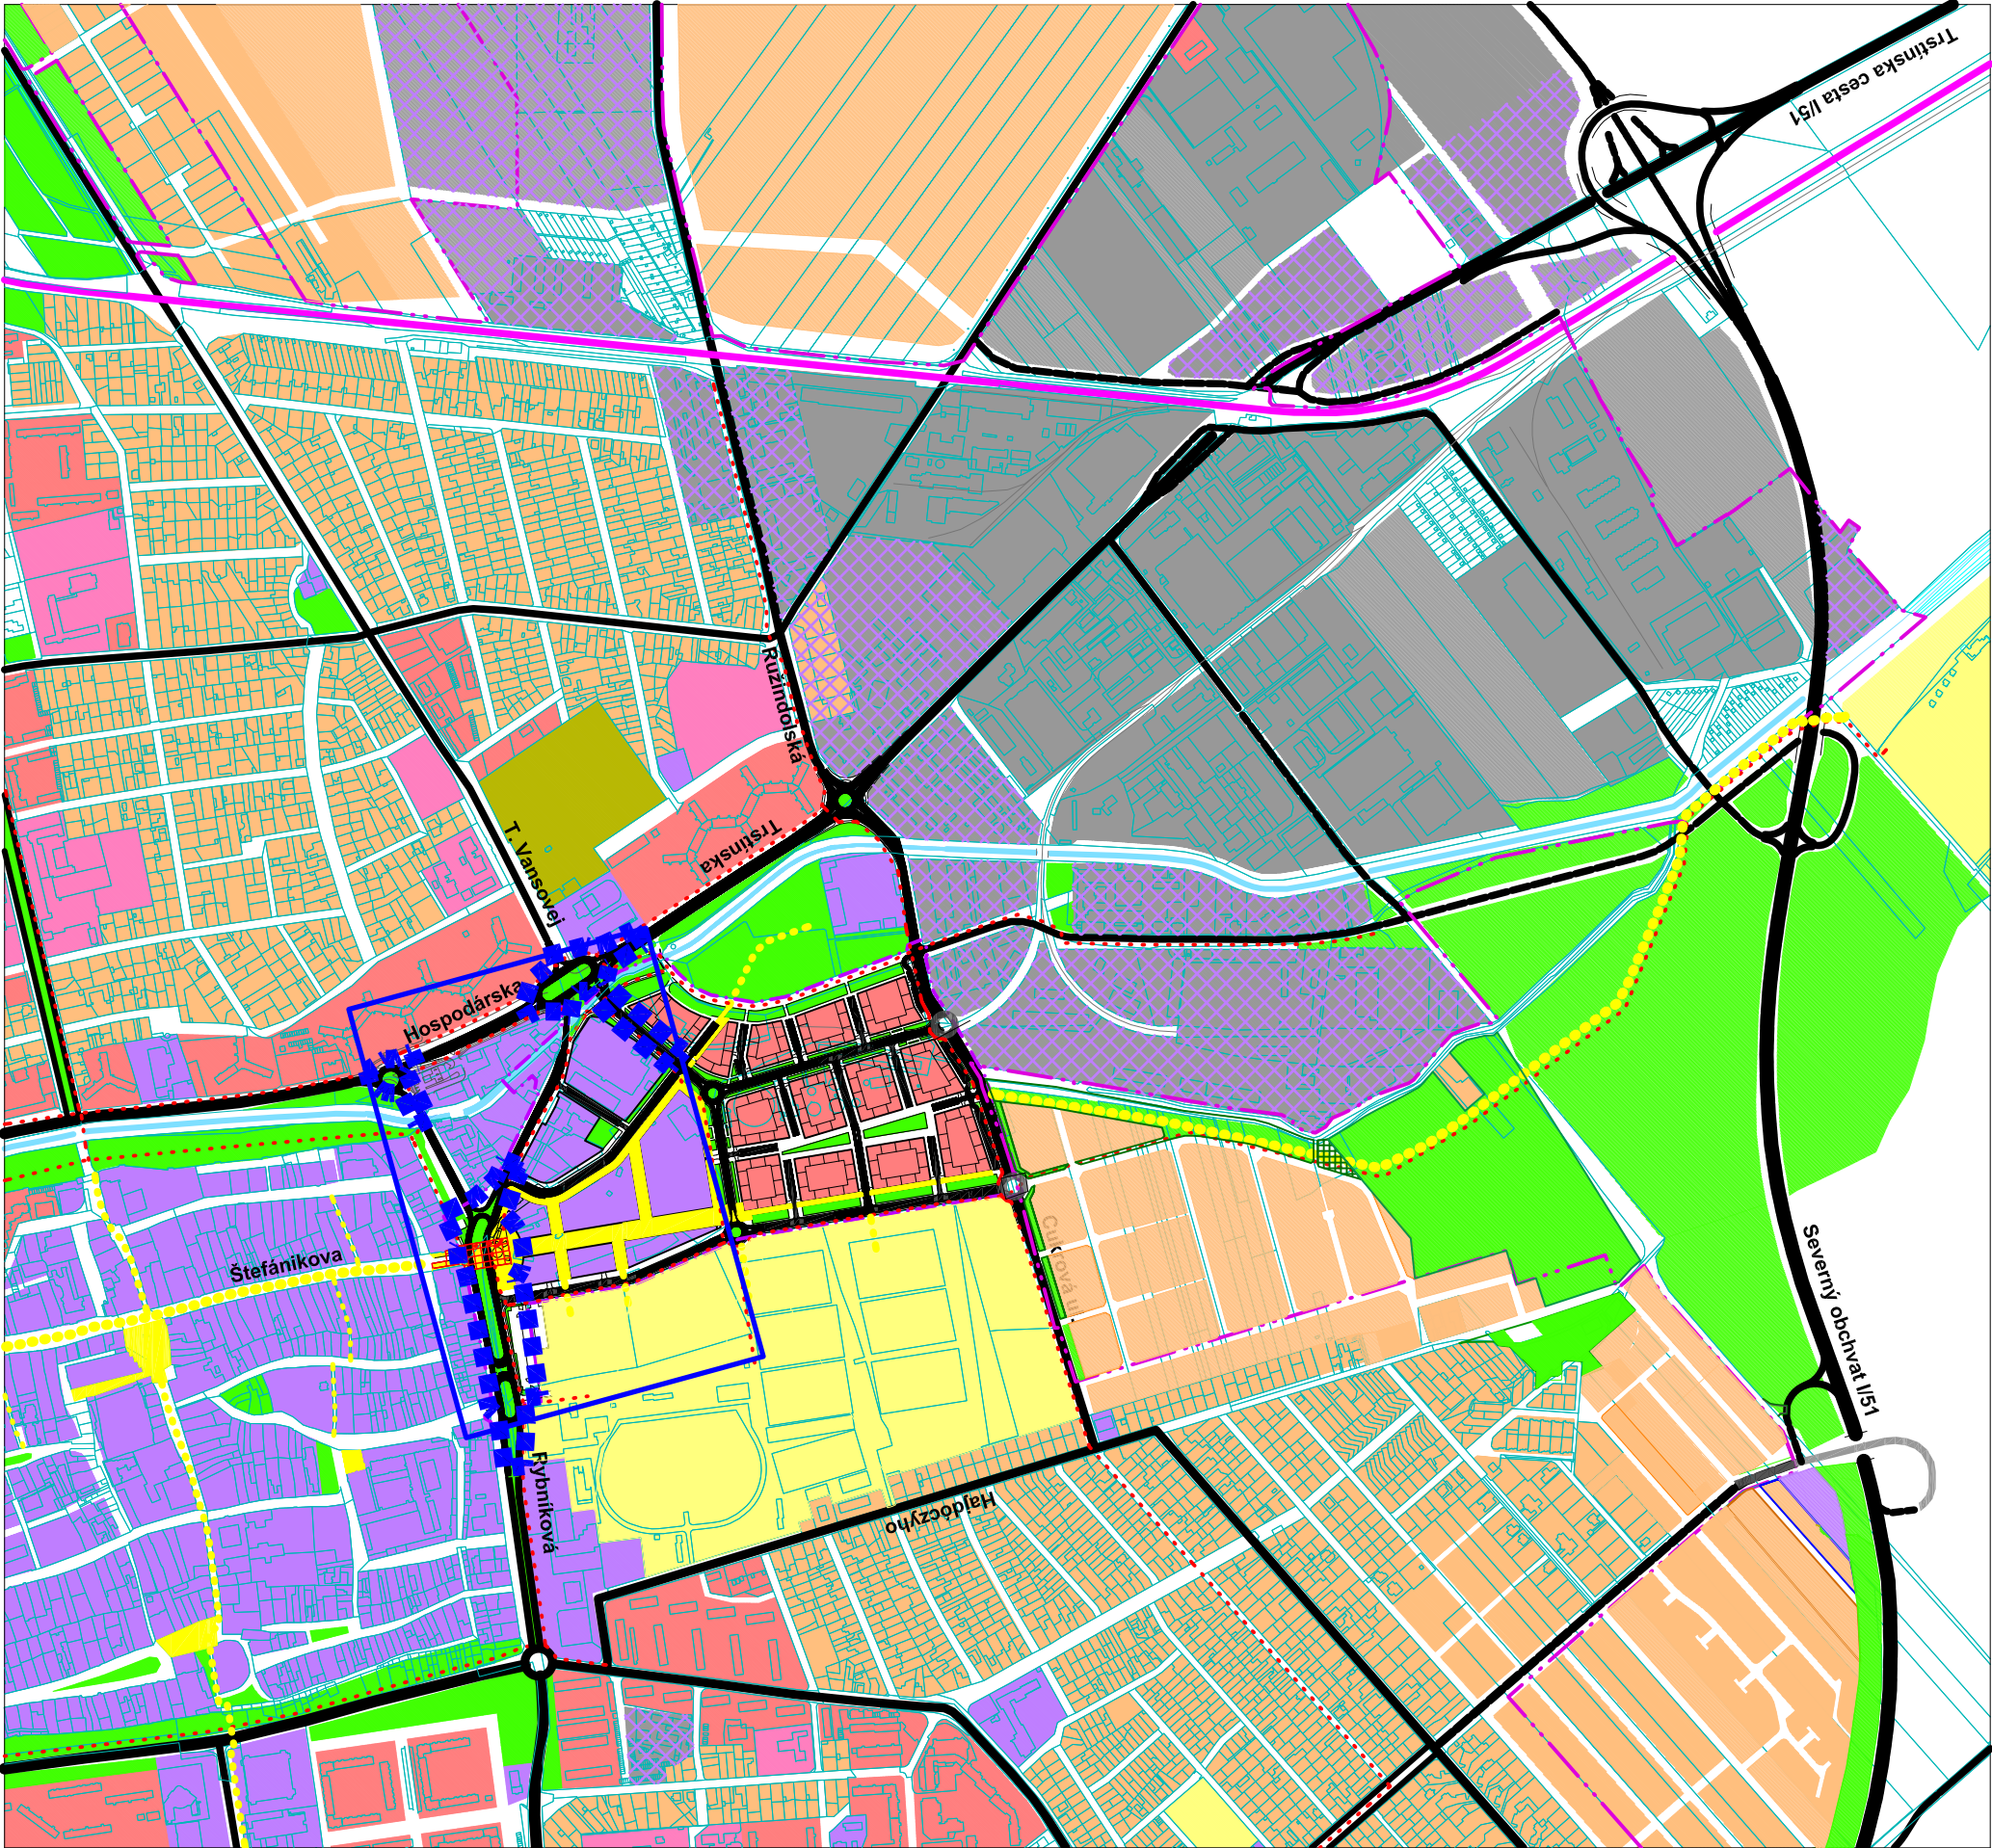


	Hranica zastavaného územia
	Vymedzenie zóny Cukrovár
	Plochy málopodlažného bývania (RD)
	Plochy viacpodlažného bývania (BD)
	Plochy mestotvornej polyfunkcie a občianskeho vybavenia
	Areálová občianska vybavenosť
	Zmiešané územie (výroba, obchod, služby)
	Plochy priemyslu
	Šport, telovýchova, rekreácia a voľný čas
	Plochy parkovej zelene a lesoparkov
	Plochy cintorínov
	Vodné plochy a toky
	Dopravná kostra mesta
	Železnica
	Hlavné pešie ťahy a priestranstvá
	Hlavné cyklotrasy
	Podchod pre peších
	Vymedzenie územia lokalít Zmeny 01/2016 ÚPN zóny Trnava - Cukrovár (v dotknutom rozsahu grafickej časti)
	Vymedzenie výkresov lokalít Zmeny 01/2016 ÚPN zóny Trnava - Cukrovár (v dotknutom rozsahu grafickej časti)

OZNÁMENIE O STRATEGICKOM DOKUMENTE

Názov úlohy:	Územný plán zóny Trnava - Cukrovár Zmena 01/2016	
Obstarávateľ:	Mesto Trnava Mestský úrad, Trhová 3, Trnava	Dátum: 10/2016
Názov výkresu:	PRÍLOHA 1 - Situácia širších vzťahov s vyznačením riešeného územia Zmeny 01/2016 ÚPN zóny Trnava - Cukrovár	Mierka: 1:10000