

POZDLŽNÝ REZ – VAL "B" M=1:1500/50

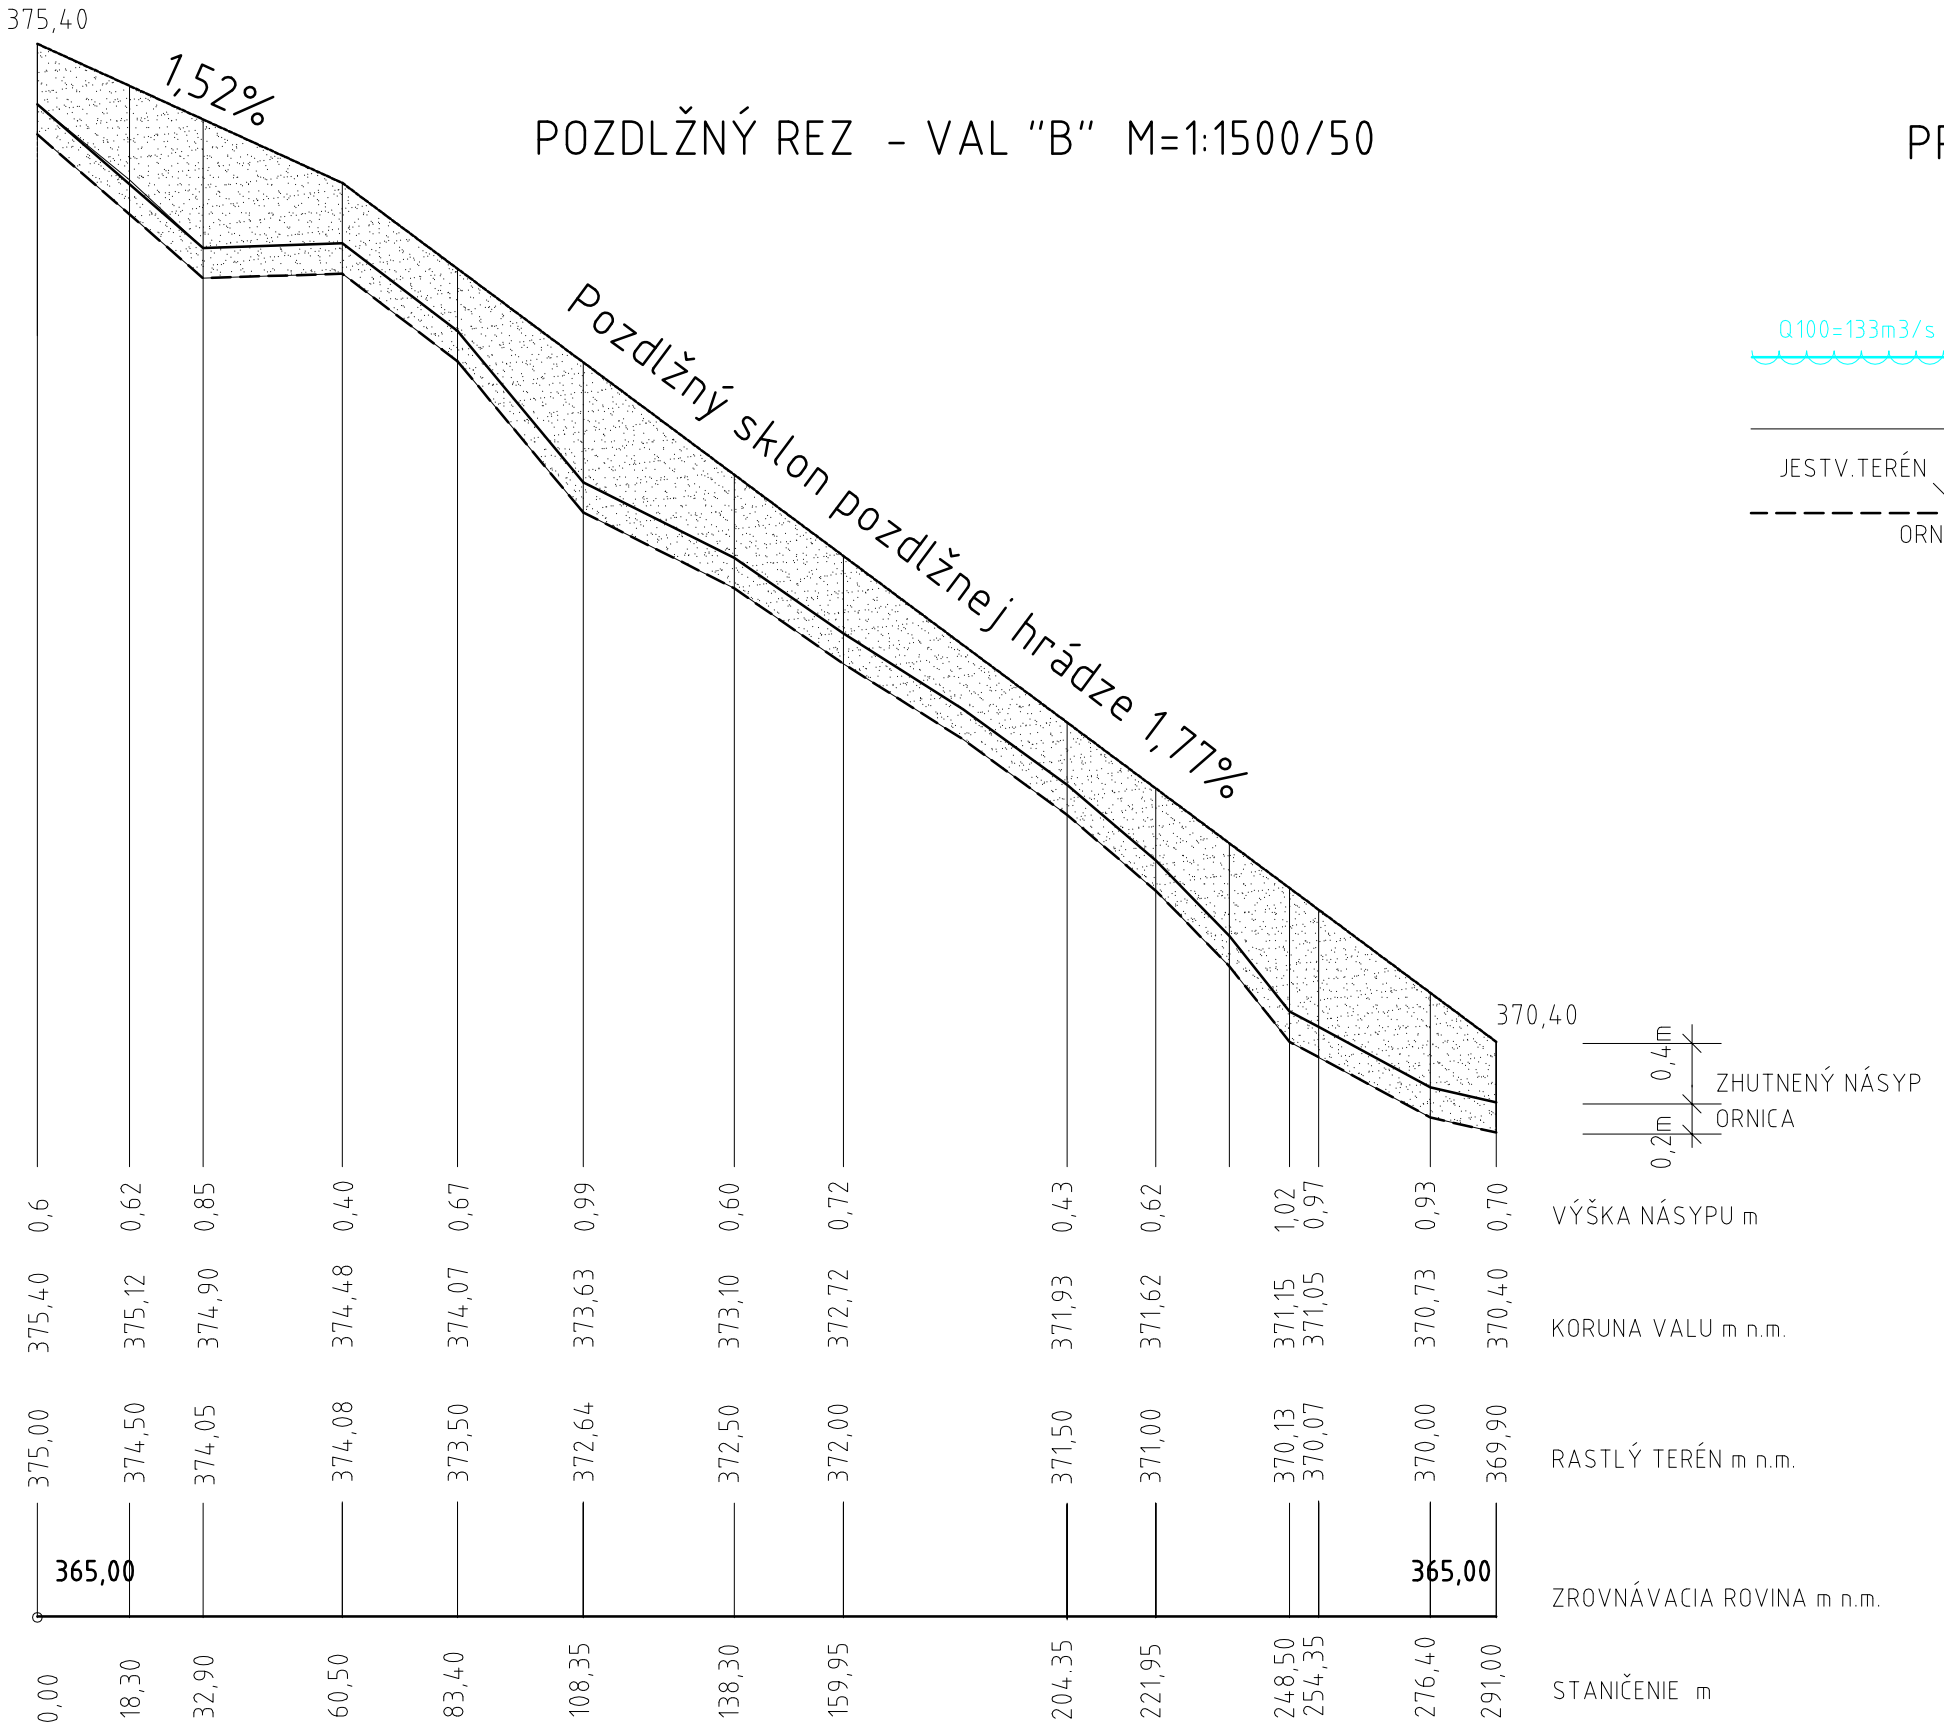

PRIEČNÝ REZ M=1:40

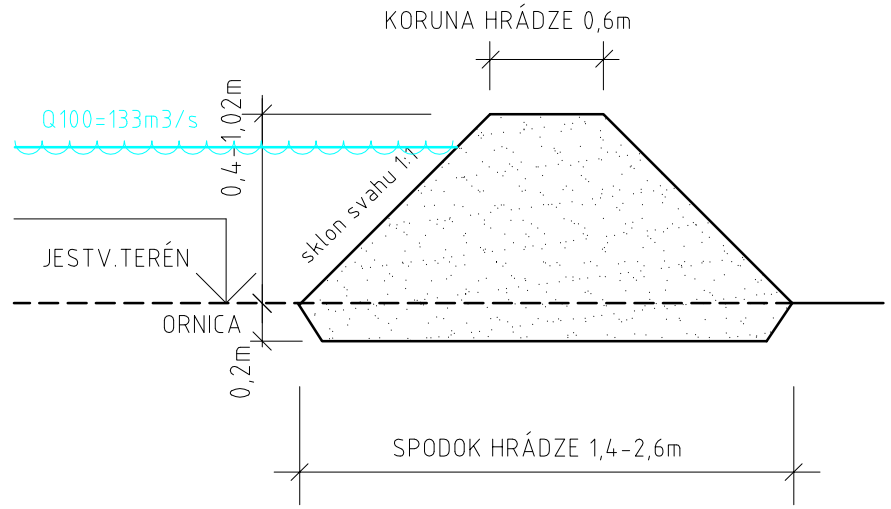



ZODPOVEDNÝ PROJEKTANT Ing. SENAJ Š.		ING. ŠTEFAN SENAJ - PROJEKCIA Šmeralova 1, 080 01 Prešov	
MIESTO A NÁZOV STAVBY	Lom a ložisko Pečovská Nová Ves	DÁTUM 10/2015	FORMÁT 2x A4
		KLASIF. STAVBY 215-VODNÉ DIELA	
OBJEKT:	OCHRANNÝ PROTIPOVODŇOVÝ VAL	STUPEŇ PD PD ku STAV.KON.	
OBSAH PRÍLOHY	POZDLŽNÝ a PRIEČNÝ REZ VAL "B"	ARCHÍVNE ČÍSLO ČÍSLO ZÁKAZKY –	ČÍSLO PRÍLOHY 4