

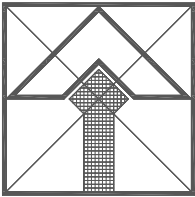


TRNKOV

ÚZEMNÝ PLÁN OBCE, ZMENY A DOPLNKY 2017
MIERKA 1:5000

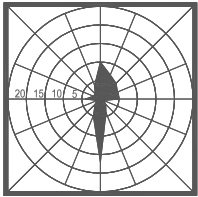

CALM 23

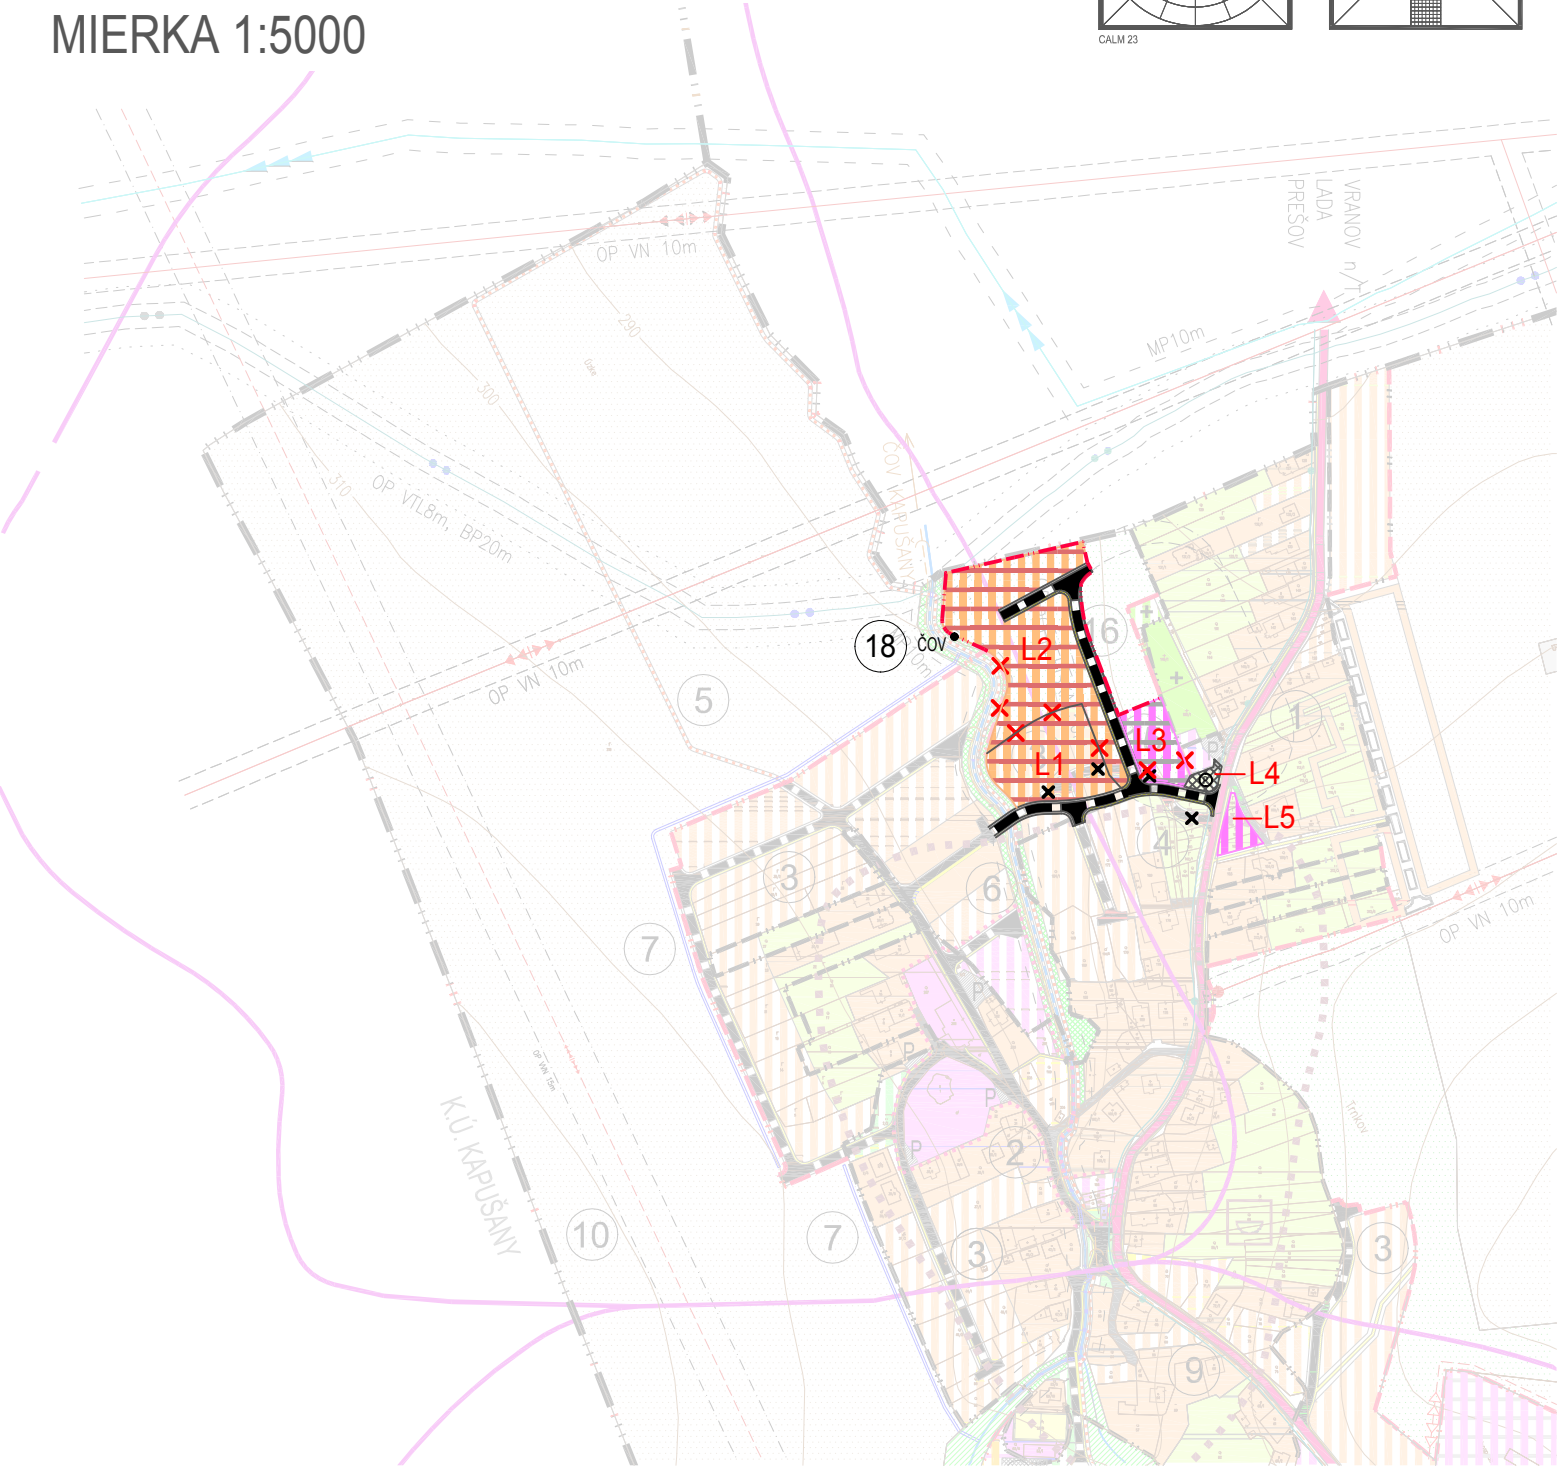

VEREJNOPROSPEŠNÉ STAVBY

- 1 - ROZŠÍRENIE CESTY III/3434

2 - ROZŠÍRENIE MIESTNYCH OBSLUŽNÝCH KOMUNIKÁCIÍ

3 - MIESTNE OBSLUŽNÉ KOMUNIKÁCIE

4 - PEŠIE KOMUNIKÁCIE A PRIESTRANSTVA

5 - CYKLISTICKÉ CHODNÍKY

6 - REGULÁCIA TRNKOVSKÉHO POTOKA

7 - ZACHYTNÉ PRIEKOPY

8 - ROZŠÍRENIE VEREJNÉHO VODOVODU

9 - VEREJNÁ KANALIZÁCIA SPLAŠKOVÁ
- 10 - NAPÁJACIE VEDENIE 2x110 kV - PRÍPOJKA Z VEDENIA 110 kV OD DULOVEJ VSI PRE ES PREŠOV III

11 - TRANSFORMAČNÉ STANICE DISTRIBUČNÉ

12 - ROZŠÍRENIE VEDENIA NN

13 - ROZŠÍRENIE STL PLYNOVODU

14 - ELEKTRONICKÉ KOMUNIKAČNÉ VEDENIA

15 - DOM SMÚTKU

16 - ROZŠÍRENIE POHREBISKA

17 - ZBERNÝ DVOR A KOMPOSTOVISKO

18 - ČISTIAREŇ ODPADOVÝCH VÔD

FUNKČNÉ PLOCHY

STAV	NÁVRH	VÝHLAD	
			HRANICA KATASTROV
			HRANICA ZASTAVANÉHO ÚZEMIA (STAV ČIERNA)
			HRANICA OCHRANNÝCH PÁSIEM
			HRANICA BEZPEČNOSTNÝCH PÁSIEM
			HRANICA MANIPULAČNÝCH PÁSIEM
			HRANICA CENTRA OBCE
			PLOCHY RODINNÝCH DOMOV
			PLOCHY OBČIANSKEHO VYBAVENIA (OV)
			PLOCHY ŠPORTU
			POLYFUNKČNÁ PLOCHA REKREÁCIE A CR A OV
			POLYFUNKČNÁ PLOCHA OV A BYTOVÝCH DOMOV
			PLOCHY AGROTURISTIKY A REKREÁCIE
			POLYFUNKČNÁ PLOCHA OV A NEZÁVADNEJ VÝROBY
			PLOCHA ŽIVOČÍŠNEJ POĽNOHOSPODÁRSKEJ VÝROBY
			PLOCHA ZBERNÉHO DVORA A KOMPOSTOVISKO
			PLOCHY ZARIADENÍ TECHNICKEJ VYBAVENOSTI
			PLOCHA DOPRAVNÉHO ZARIADENIA
			PLOCH