


TRNKOV

ÚZEMNÝ PLÁN OBCE, ZMENY A DOPLNKY 2017

MIERKA 1:2000

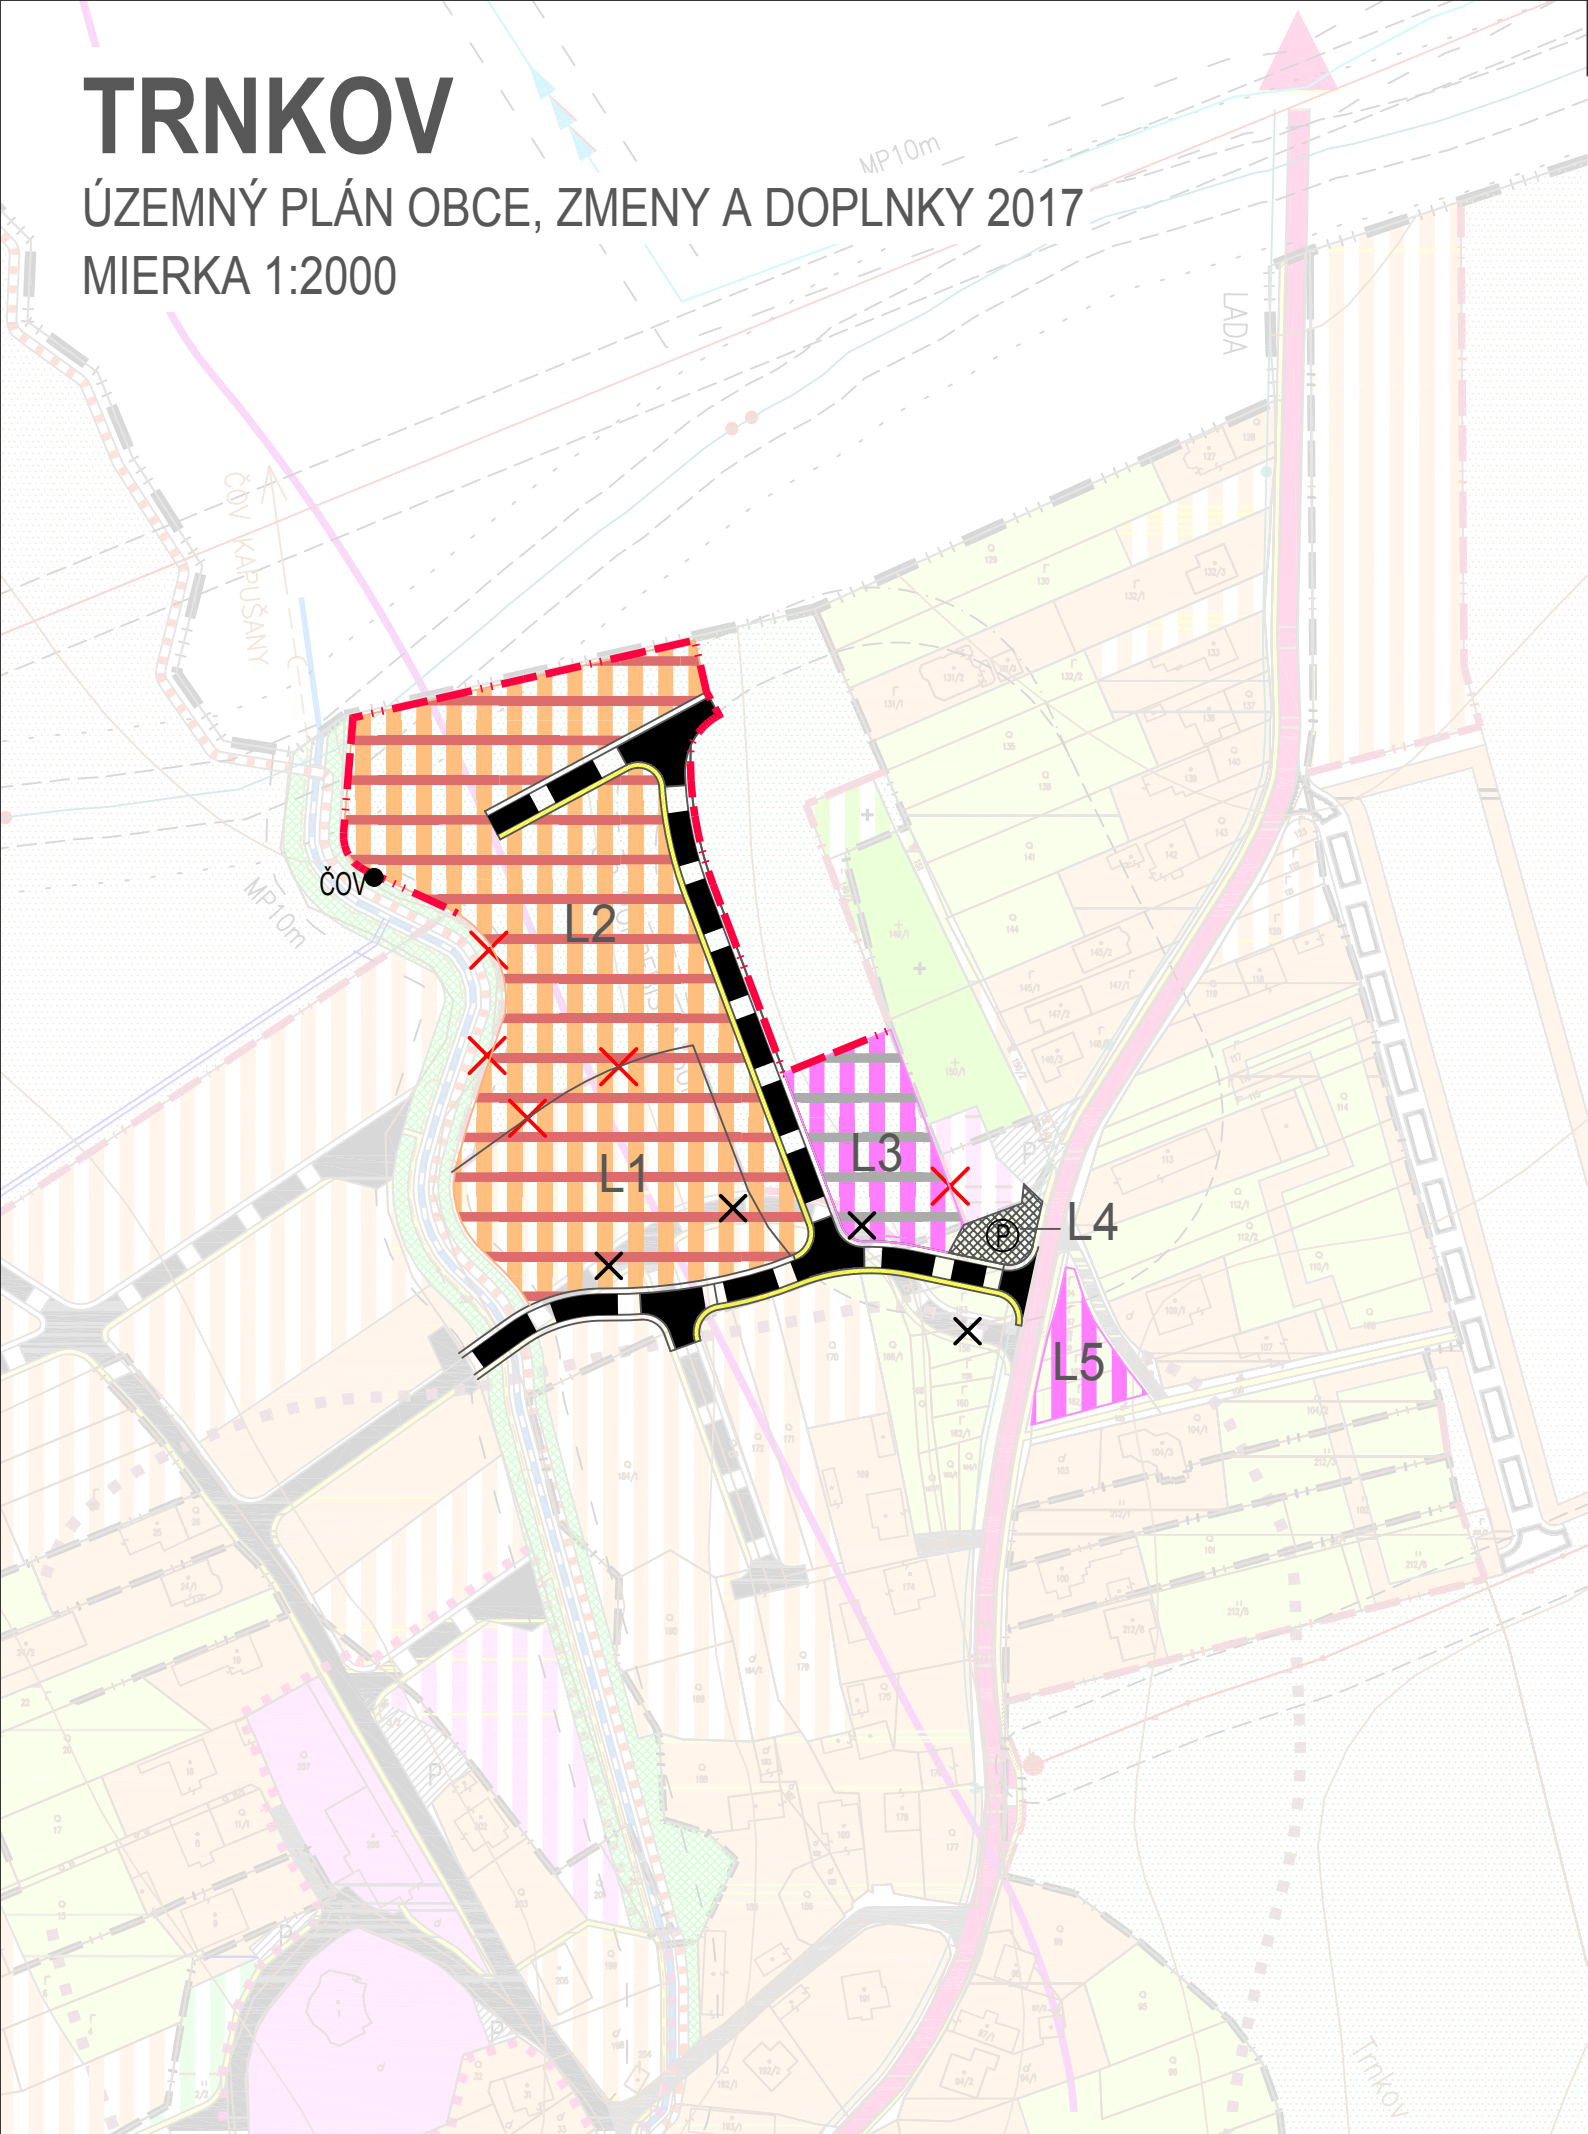

FUNKČNÉ PLOCHY

STAV	NÁVRH	VÝHLAD	
			HRANICA KATASTROV
			HRANICA ZASTAVANÉHO ÚZEMIA (STAV ČIERNA)
			HRANICA OCHRANNÝCH PÁSIEM
			HRANICA BEZPEČNOSTNÝCH PÁSIEM
			HRANICA MANIPULAČNÝCH PÁSIEM
			HRANICA CENTRA OBCE
			PLOCHY RODINNÝCH DOMOV
			PLOCHY OBČIANSKEHO VYBAVENIA (OV)
			PLOCHY ŠPORTU
			POLYFUNKČNÁ PLOCHA REKREÁCIE A CR A OV
			POLYFUNKČNÁ PLOCHA OV A BYTOVÝCH DOMOV
			PLOCHY AGROTURISTIKY A REKREÁCIE
			POLYFUNKČNÁ PLOCHA OV A NEZÁVADNEJ VÝROBY
			PLOCHA ŽIVOČÍŠNEJ POĽNOHOSPODÁRSKEJ VÝROBY
			PLOCHA ZBERNÉHO DVORA A KOMPOSTOVISKO
			PLOCHY ZARIADENÍ TECHNICKEJ VYBAVENOSTI
			PLOCHA DOPRAVNÉHO ZARIADENIA
			PLOCHY VEREJNEJ ZELENÉ
			PLOCHY SPRIEVODNEJ ZELENÉ VODNÝCH TOKOV
			PLOCHY OSTATNEJ ZELENÉ
			PLOCHY POHREBISKA
			PLOCHY ZÁHRAD
			LÍNIOVÁ ZELEŇ
			PLOCHY TRVALÝCH TRÁVNÝCH PORASTOV
			PLOCHY ORNEJ PôDY
			VODNÉ TOKY
			POLYFUNKČNÁ PLOCHA BYTOVÝCH DOMOV A RODINNÝCH DOMOV
			L1 - L5
			NÁZOV LOKALITY

STAV	NÁVRH	VÝHLAD	
			CESTA III. TRIEDY 3434
			MIESTNE OBSLUŽNÉ KOMUNIKÁCIE
			UČELOVÉ KOMUNIKÁCIE
			UPOKOJENÉ KOMUNIKÁCIE
			PLOCHY PARKOVÍSK
			PEŠIE KOMUNIKÁCIE A PRIESTRANSTVA
			CYKLISTICKÉ CHODNÍKY
			PREDPOKLADANÉ ARCHEOLOGICKÉ LOKALITY
			SVAHOVÉ DEFORMÁCIE POTENCIÁLNE
			PLOCHA PRE VÝSTAVBU OBJEKTOV NA FARME
			RUŠENIE PLOŠNÝCH A LÍNIOVÝCH JAVOV
			RUŠENIE KOMUNIKÁCIE

TECHNICKÁ VYBAVENOSŤ

STAV	NÁVRH	VÝHLAD	
			VODOVODNÝ RAD STARINA-KOŠICE
			PRÍVODNÉ VODOVODNÉ POTRUBIE
			VODOJEM
			ZÁSOBOVACIE VODOVODNÉ POTRUBIE
			ZÁCHYTNÉ PRIEKOPY
			KANALIZÁCIA SPLAŠKOVÁ
			VEDENIE VVN NADZEMNÉ 2x110 kV
			VEDENIE VN NADZEMNÉ 22 kV
			VEDENIE VN PODZEMNÉ 22 kV
			TRANSFORMAČNÁ STANICA
			VTL PLYNOVOD 4,0 MPa
			STL PLYNOVOD DO 0,1 MPa
			STL PLYNOVOD DO 0,1 MPa NA ZRUŠENIE
			ČOV
			ČISTIAREŇ ODPADOVÝCH VÔD

NÁLOŽKA

Hlavný Riešiteľ	projektant	Kreslil	Profesia:	
Ing. arch. Lukáš SEČKA	Ing. arch. Marián ČUTKA	Ing. arch. M. ČUTKA		
Investor	OBEC TRNKOV		Č. zákazky	
Názov dokumentácie	ÚPN-O TRNKOV, ZMENY A DOPLNKY 2017		Stupeň	ZMENA ÚPN
			Dátum	november 2016
			Formát	2 x A4
Obsah	KOMPLEXNÝ VÝKRES PRIESTOROVÉHO USPORIADANIA A FUNKČNÉHO VYUŽÍVANIA ZASTAVANÉHO ÚZEMIA OBCE		Mierka 1 : 2000	Č.V.: 2.2-1

