


TRNKOV

ÚZEMNÝ PLÁN OBCE, ZMENY A DOPLNKY 2017

MIERKA 1:10 000

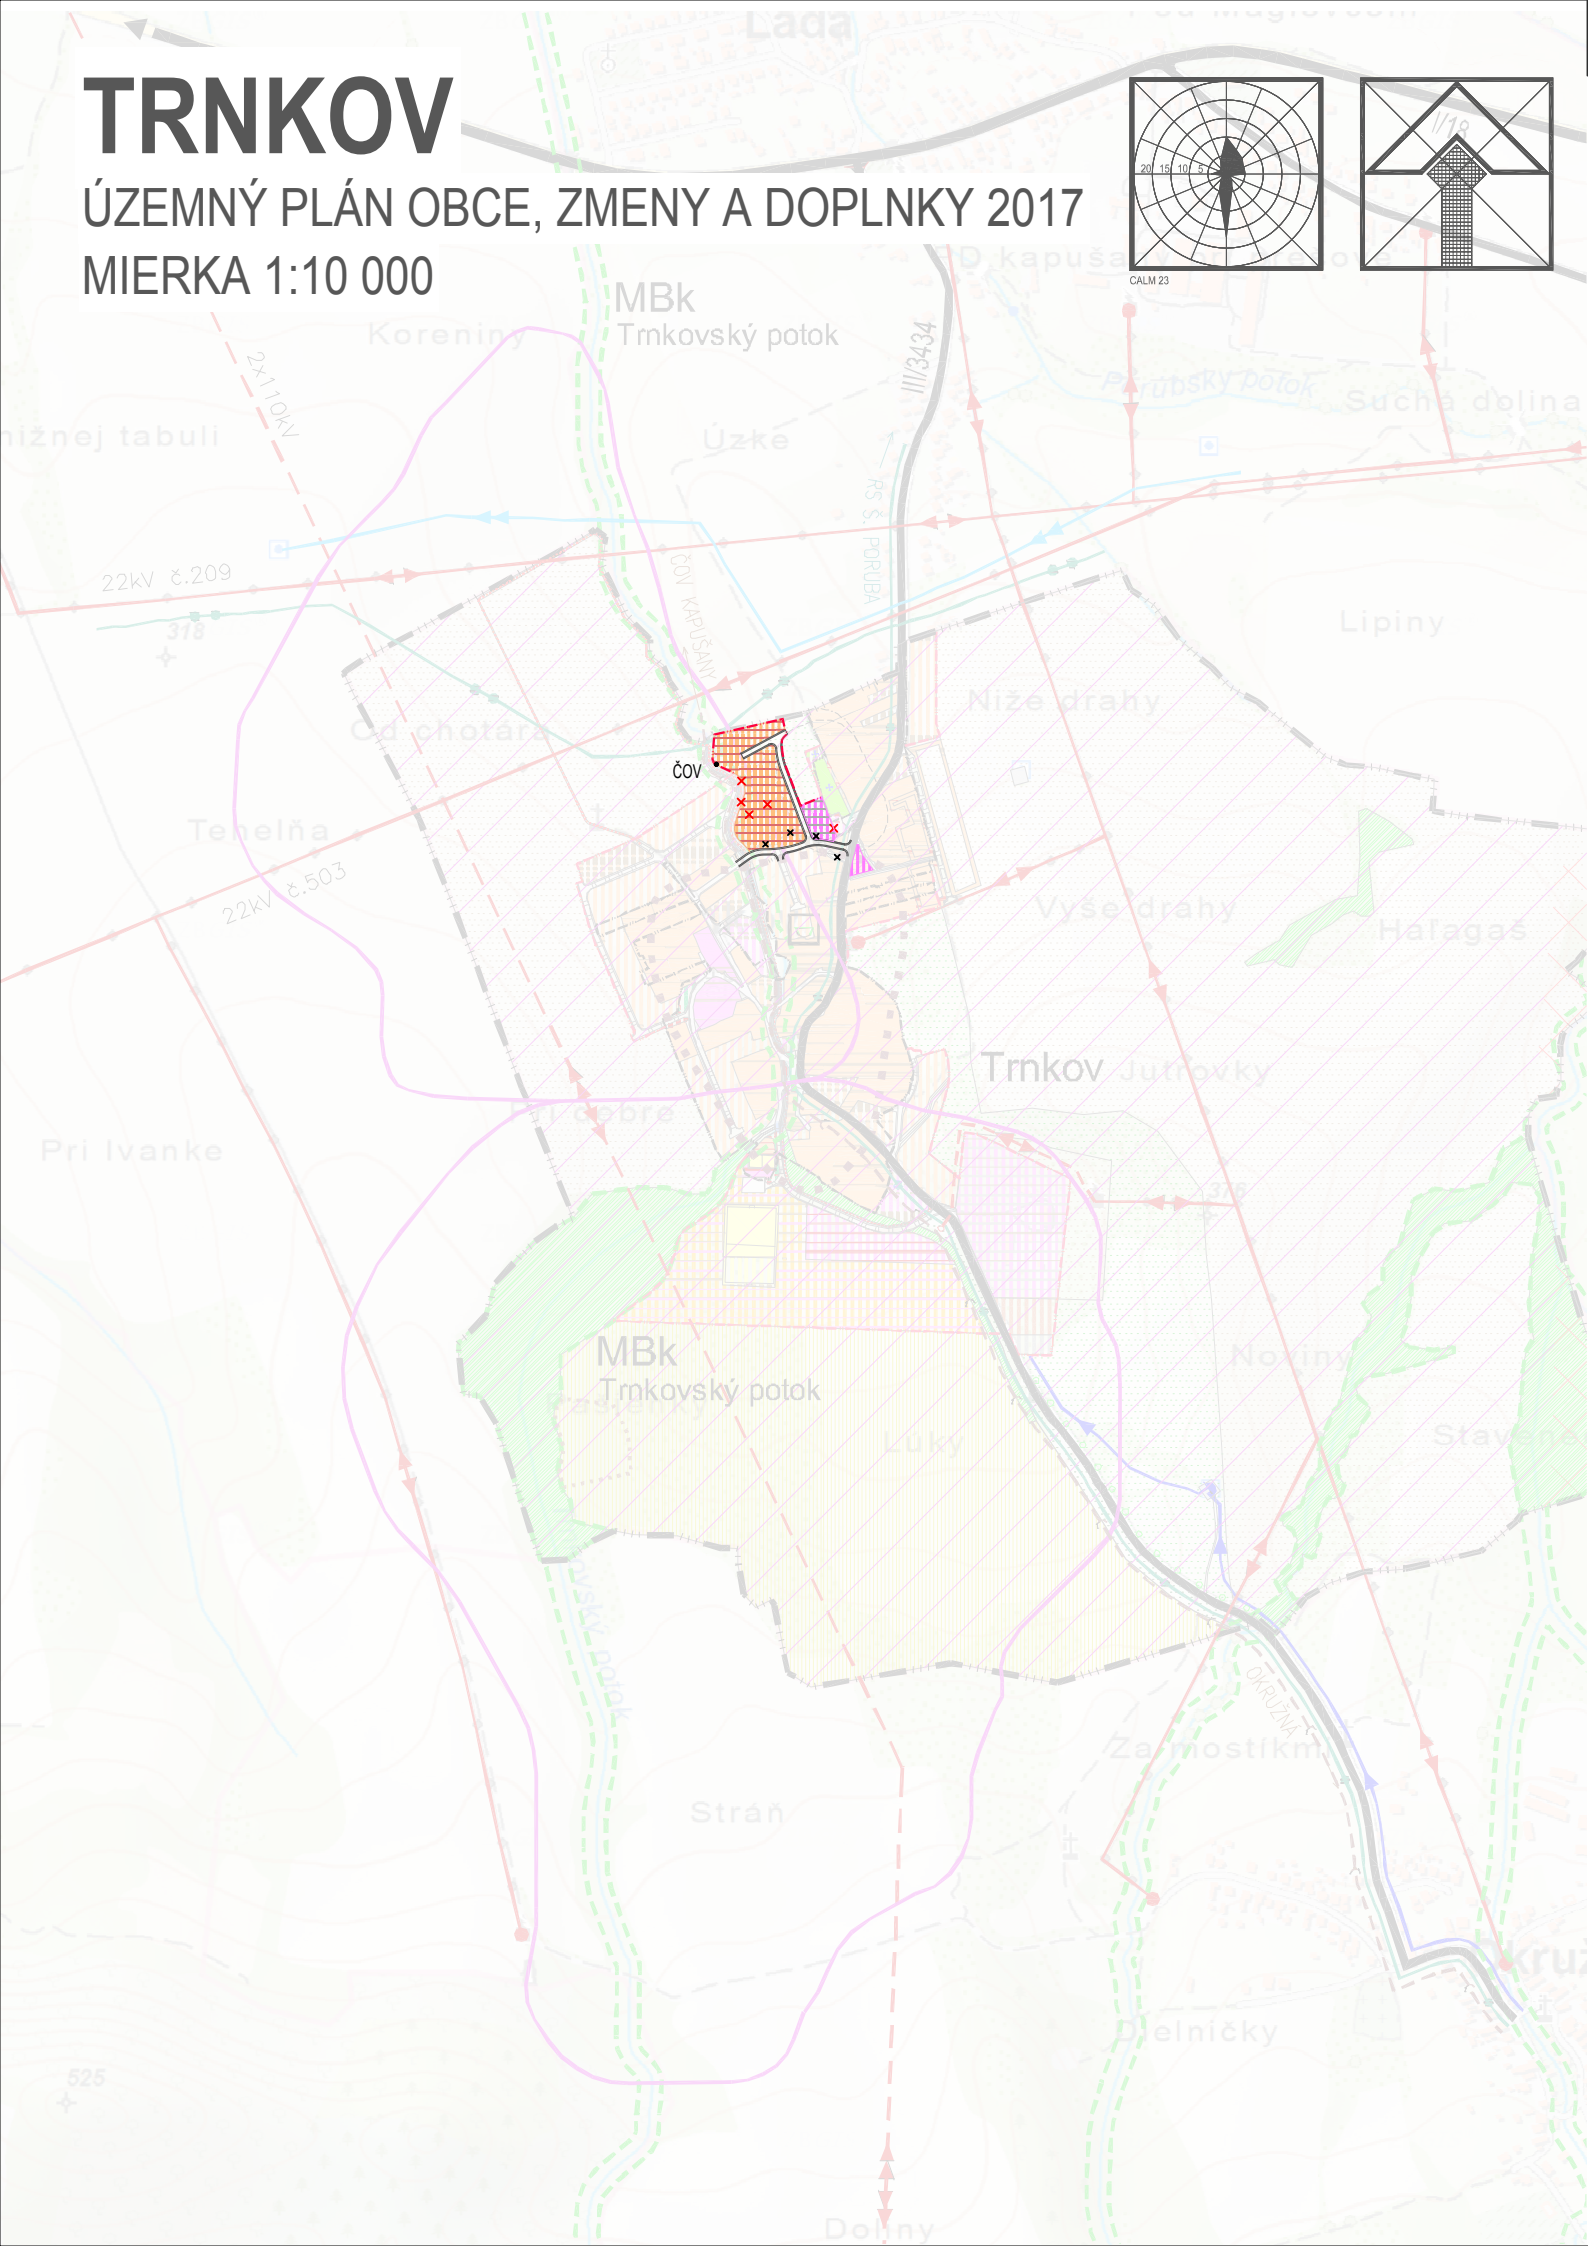

OCHRANA KRAJINY

STAV	NÁVRH	
		MIESTNE BIKOKORIDORY
		PRIESTOR EKOLOGICKY ŠTANDARDNÝ
		PRIESTOR EKOLOGICKY NARUŠENÝ
		PREDPOKLADANÁ ARCHEOLOGICKÁ LOKALITA

KRAJINNÁ ŠTRUKTÚRA

STAV	NÁVRH	
		HRANICA KATASTRÁLNEHO ÚZEMIA
		HRANICA ZASTAVANÉHO ÚZEMIA
		PLOCHY ORNEJ PÔDY
		PLOCHY TRVALÝCH TRÁVNÝCH PORASTOV
		PLOCHY SPRIEVODNEJ A OSTATNEJ ZELENÉ
		LÍNIOVÁ ZELEŇ
		PLOCHY VEREJNEJ ZELENÉ
		PLOCHY POHREBIŠKA
		VODNÉ TOKY
		PLOCHY RODINNÝCH DOMOV (RD)
		PLOCHY OBČIANSKEHO VYBAVENIA (OV)
		PLOCHY ŠPORTU
		POLYFUNKČNÁ PLOCHA REKREÁCIE A CR A OV
		POLYFUNKČNÁ PLOCHA OV A BYTOVÝCH DOMOV
		PLOCHY AGROTURISTIKY A REKREÁCIE
		POLYFUNKČNÁ PLOCHA OV A NEZÁVADNEJ VÝROBY
		PLOCHA ŽIVOČÍŠNEJ POĽNOHOSPODÁRSKEJ VÝROBY
		PLOCHA ZBERNÉHO DVORA A KOMPOSTOVISKO
		PLOCHY ZARIADENÍ TECHNICKEJ VYBAVENOSTI
		PLOCHA PRE VÝSTAVBU OBJEKTOV NA FARME
		POLYFUNKČNÁ PLOCHA BYTOVÝCH DOMOV A RODINNÝCH DOMOV
		RUŠENIE PLOŠNÝCH A LÍNIOVÝCH JAVOV
		RUŠENIE KOMUNIKÁCIE

STRESOVÉ JAVY A ZDROJE

STAV	NÁVRH	
		CESTY I. A III. TRIEDY
		CYKLISTICKÉ CHODNÍKY
		HRANICA OCHRANNÝCH PÁSIEM
		VODOVODNÝ RAD STARINA-KOŠICE
		VODOJEM A HLAVNÉ VODOVODNÉ RÁDY
		KANALIZÁCIA SPLAŠKOVÁ
		VVN VEDENIE 2x110kV
		VN VEDENIE 22kV A TRAFOSTANICE
		VTL A STL PLYNOVOD
		SVAHOVÉ DEFORMÁCIE POTENCIÁLNE

NÁLOŽKA

Hlavný Riešiteľ	projektant	Kreslil	Profesia:		
Ing. arch. Lukáš SEČKA	Ing. arch. Marián Čutka	Ing. arch. M. ČUTKA			
Investor	OBEC TRNKOV		Č. zákazky		
Názov dokumentácie ÚPN-O TRNKOV, ZMENY A DOPLNKY 2017			Stupeň	ZMENA ÚPN	
			Dátum	november 2016	
			Formát	2 x A4	
Obsah	ZÁJMOVÉ ÚZEMIE , OCHRANA PRÍRODY A TVORBA KRAJINY VRÁTANE PRVKOV ÚZEMNEHO SYSTÉMU EKOLOGICKEJ STABILITY		Mierka 1 : 10000	Č.V.: 5-1	



STUDIO