
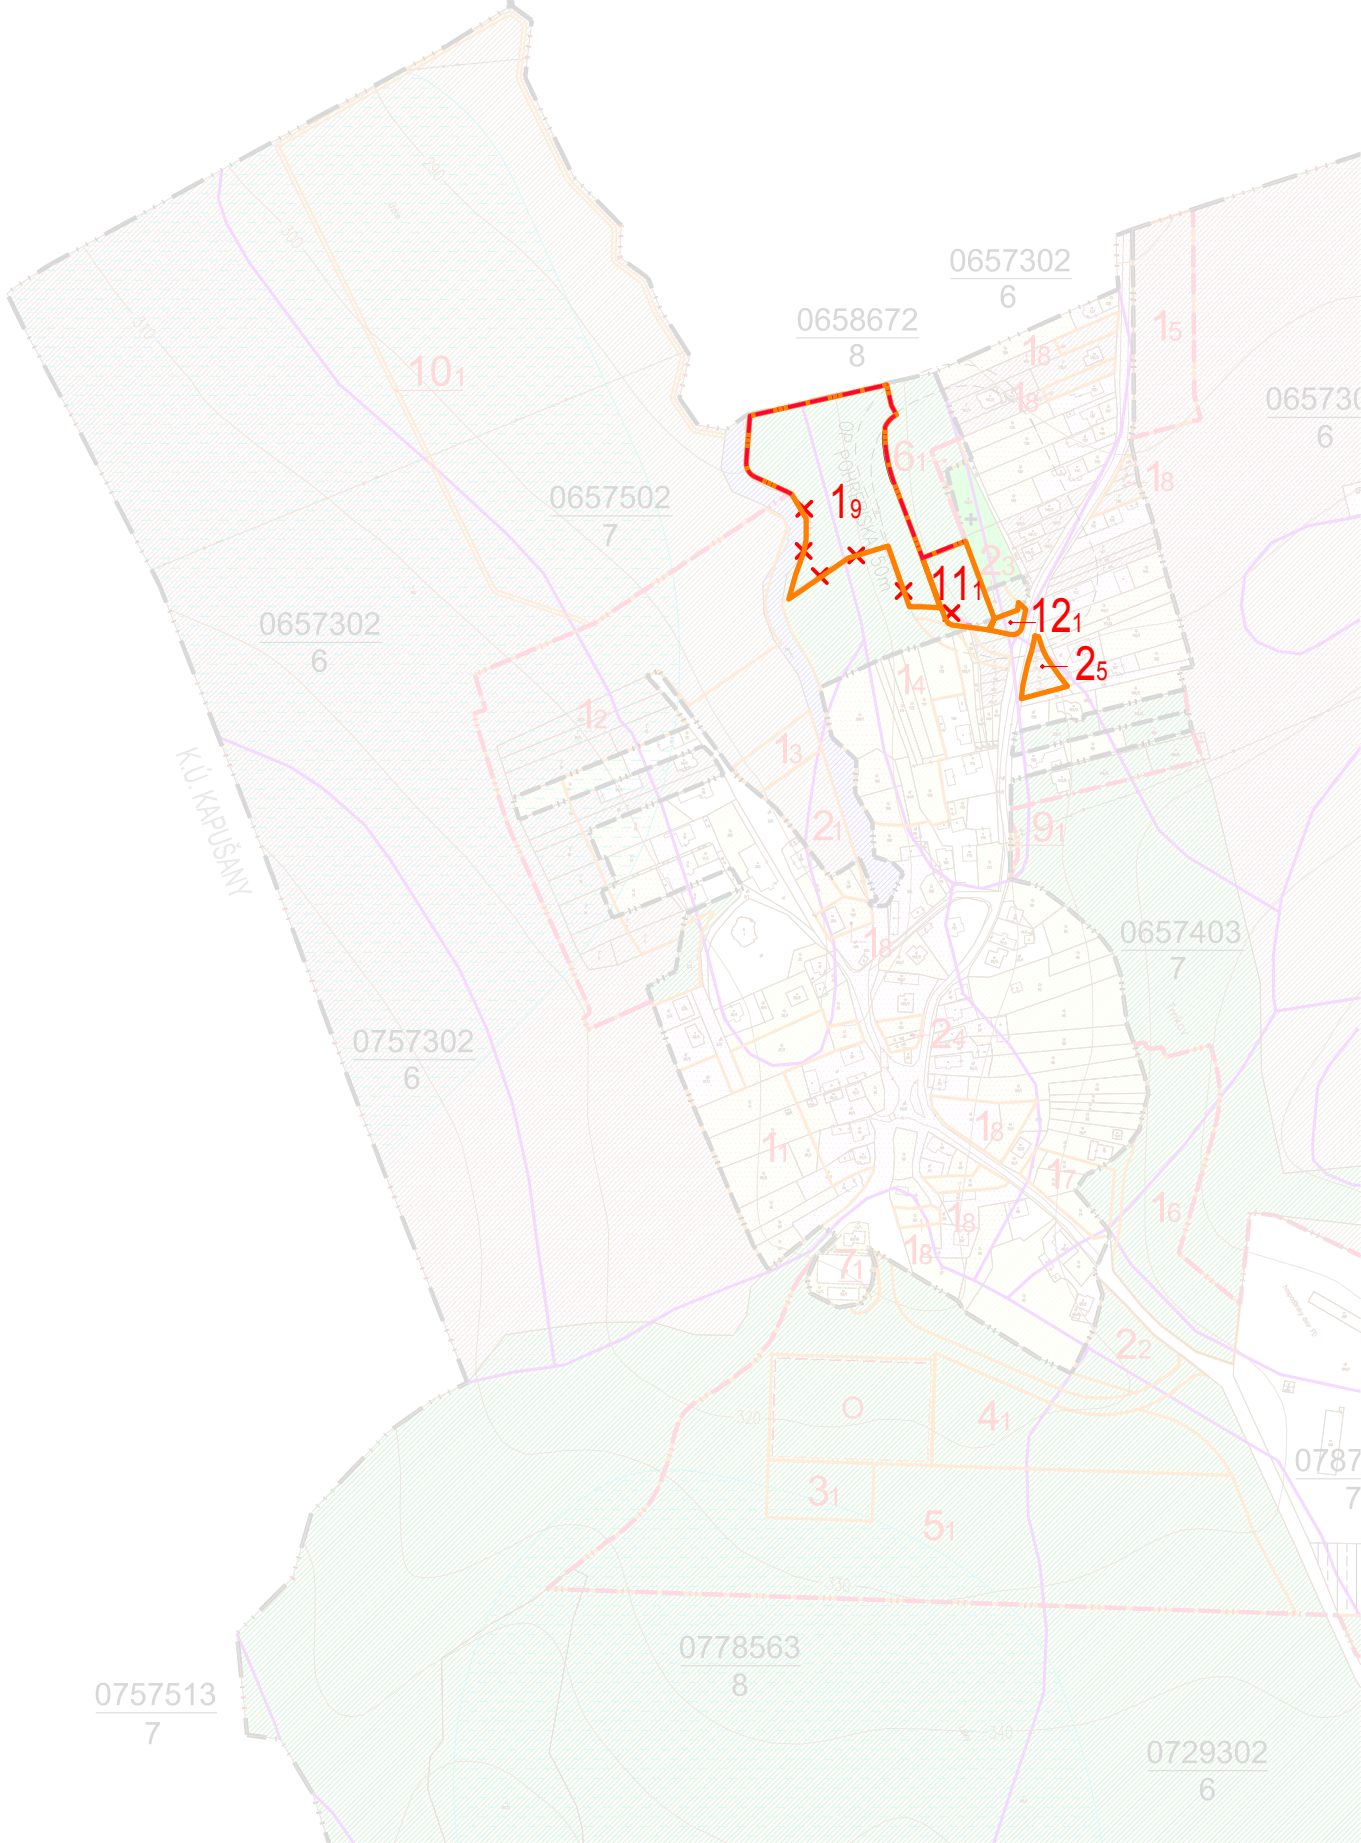
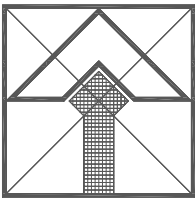


# TRNKOV

ÚZEMNÝ PLÁN OBCE, ZMENY A DOPLNKY 2017  
MIERKA 1:5000

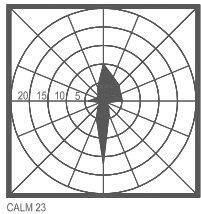

## FUNKČNÉ PLOCHY

STAV NÁVRH VÝHLAD

| STAV | NÁVRH |                                                                   |
|------|-------|-------------------------------------------------------------------|
|      |       | HRANICA KATASTROV                                                 |
|      |       | HRANICA ZASTAVANÉHO ÚZEMIA (STAV ČIERNA)                          |
|      |       | ORNÁ PôDA                                                         |
|      |       | TRVALÉ TRÁVNE PORASTY                                             |
|      |       | ZÁHRADY                                                           |
|      |       | POHREBISKO                                                        |
|      |       | VODNÉ PLOCHY                                                      |
|      |       | POLNOHOSPODÁRSKA ÚČELOVÁ VÝSTAVBA                                 |
|      |       | ODVODNENIA                                                        |
|      |       | CHRÁNENÉ PôDY                                                     |
|      |       | KÓD BPEJ / SKUPINA                                                |
|      |       | HRANICA BPEJ                                                      |
|      |       | OCHRANNÉ PÁSMO POHREBISKA                                         |
|      |       | ZMENA DRUHU POZEMKU                                               |
|      |       | LOKALITY ZÁBERU                                                   |
|      |       | 1-8 PLOCHY RODINNÝCH DOMOV (RD)                                   |
|      |       | 2-4 PLOCHY OBČIANSKEHO VYBAVENIA (OV)                             |
|      |       | 3-1 PLOCHA ŠPORTU                                                 |
|      |       | 4-1 POLYFUNKČNÁ PLOCHA OV A BD                                    |
|      |       | 5-1 POLYFUNKČNÁ PLOCHA REKREÁCIE A CR+OV                          |
|      |       | 6-1 PLOCHA POHREBISKA                                             |
|      |       | 7-1 PLOCHA VEREJNEJ ZELENÉ                                        |
|      |       | 8-1 PLOCHA ZBERNÉHO DVORA A KOMPOSTOVISKA                         |
|      |       | 9-1 PLOCHA DOPRAVNÉHO ZARIADENIA                                  |
|      |       | 10-1 PLOCHA CYKLISTICKÉHO CHODNÍKA                                |
|      |       | 11-1 POLYFUNKČNÁ PLOCHA OBČIANSKEHO VYBAVENIA A NEZÁVADNEJ VÝROBY |
|      |       | 12-1 PLOCHA PARKOVÍSK                                             |
|      |       | RUŠENIE PLOŠNÝCH A LÍNIOVÝCH JAVOV                                |

### NÁLOŽKA

|                                                             |                                                          |                     |                    |               |                                                                                       |
|-------------------------------------------------------------|----------------------------------------------------------|---------------------|--------------------|---------------|---------------------------------------------------------------------------------------|
| Hlavný Riešiteľ                                             | projektant                                               | Kreslil             | Profesia:          |               |  |
| Ing. arch. Lukáš SEČKA                                      | Ing. arch. Marián Čutka                                  | Ing. arch. M. ČUTKA |                    |               |                                                                                       |
| Investor                                                    | OBEC TRNKOV                                              |                     | Č. zákazky         |               |                                                                                       |
| Názov dokumentácie<br>ÚPN-O TRNKOV,<br>ZMENY A DOPLNKY 2017 |                                                          |                     | Stupeň             | ZMENA ÚPN     |                                                                                       |
|                                                             |                                                          |                     | Dátum              | november 2016 |                                                                                       |
|                                                             |                                                          |                     | Formát             | 2 x A4        |                                                                                       |
| Obsah                                                       | PERESPEKTÍVNE POUŽITIE PP NA STAVEBNÉ ÚČELY A INÉ ZÁMERY |                     | Mierka<br>1 : 5000 | Č.V.:<br>6    |                                                                                       |

