

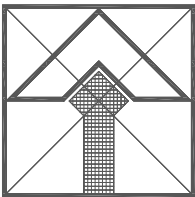


TRNKOV

ÚZEMNÝ PLÁN OBCE, ZMENY A DOPLNKY 2017
MIERKA 1:5000

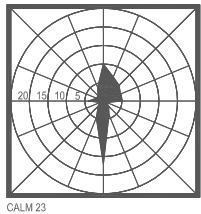

CALM 23

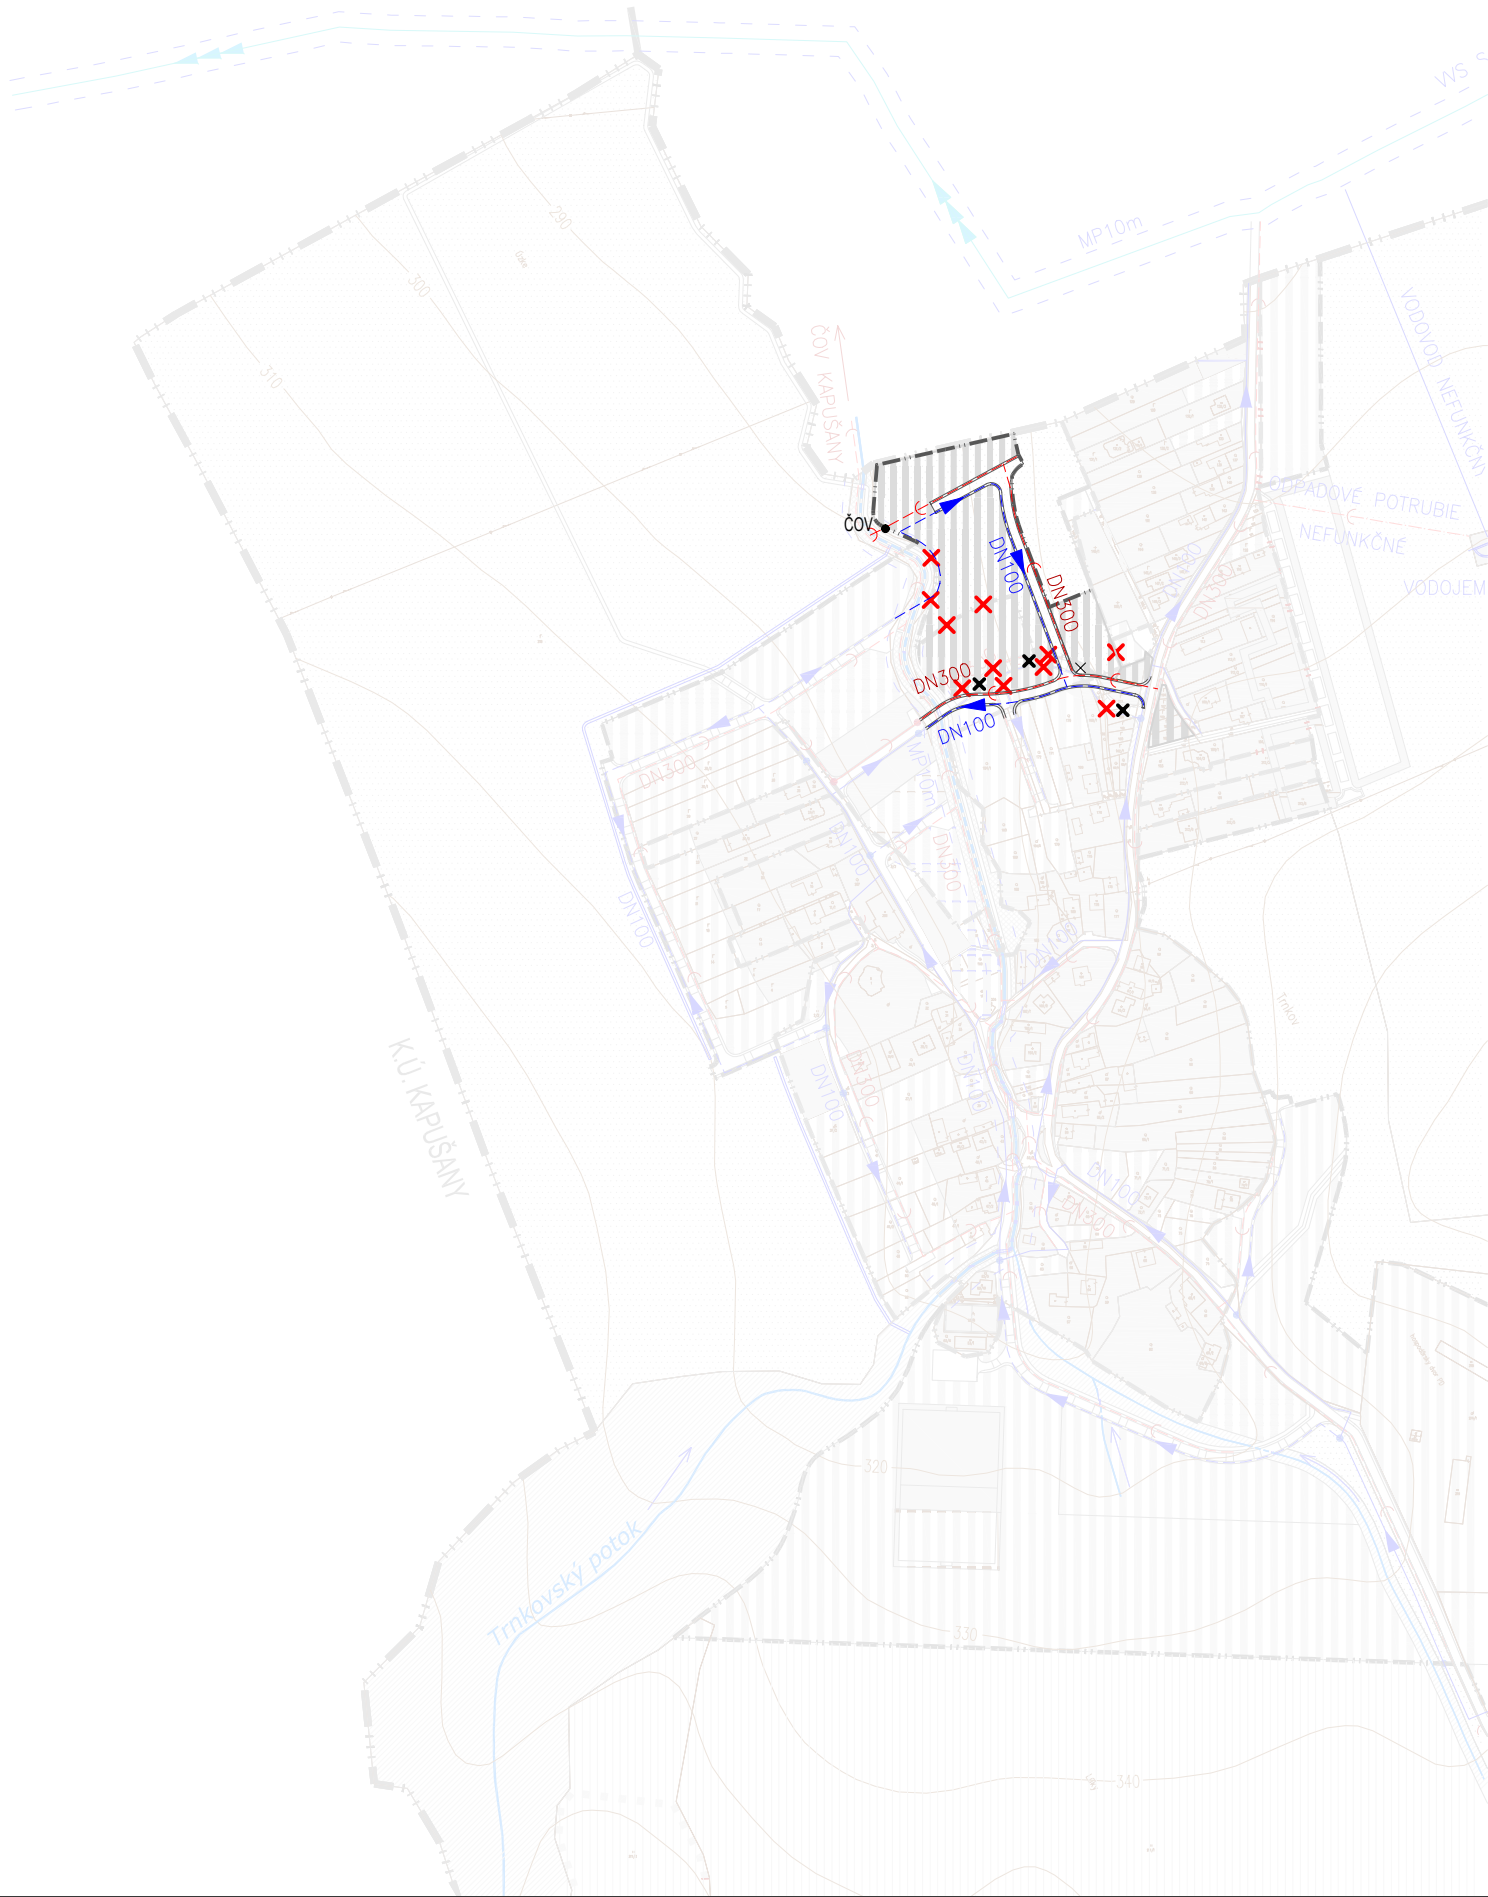

FUNKČNÉ PLOCHY

STAV	NÁVRH	VÝHLAD	
			HRANICA KATASTROV
			HRANICA ZASTAVANÉHO ÚZEMIA
			PLOCHY URBANIZOVANÉHO ÚZEMIA
			PLOCHY ZOTAVENIA A REKREÁCIE
			PLOCHA PRE VÝSTAVBU OBJEKTOV NA FARME
			PLOCHY SPRIEVODNEJ A OSTATNEJ ZELENE
			PLOCHY POĽNOHOSPODÁRSKEJ PÔDY
			VODNÉ TOKY
			VODOVODNÝ RAD STARINA-KOŠICE
			PRÍVODNÉ VODOVODNÉ POTRUBIE
			VODOJEM
			ZÁSOBOVACIE VODOVODNÉ POTRUBIE
			ROZVODNÉ VODOVODNÉ POTRUBIE
			HRANICA MANIPULAČNÝCH PÁSIEM
			ZÁCHYTNÉ PRIEKOPY
			KANALIZÁCIA SPLAŠKOVÁ
			RUŠENIE PLOŠNÝCH A LÍNIOVÝCH JAVOV
			RUŠENIE KOMUNIKÁCIE
			ČISTIAREŇ ODPADOVÝCH VÔD

NÁLOŽKA

Hlavný Riešiteľ	projektant	Kreslil	Profesia:	
Ing. arch. Lukáš SEČKA	Ing. arch. Marián Čutka	Ing. arch. M. ČUTKA		
Investor	OBEC TRNKOV		Č. zákazky	
Názov dokumentácie	ÚPN-O TRNKOV, ZMENY A DOPLNKY 2017		Stupeň	ZMENA ÚPN
			Dátum	november 2016
			Formát	2 x A4
Obsah	VODNÉ HOSPODÁRSTVO		Mierka	Č.V.: 4 ₁₋₁
			1 : 5000	

