


PRÍLOHA Č.1

Prehľadná situácia umiestnenia navrhovanej činnosti (M 1:50 000)

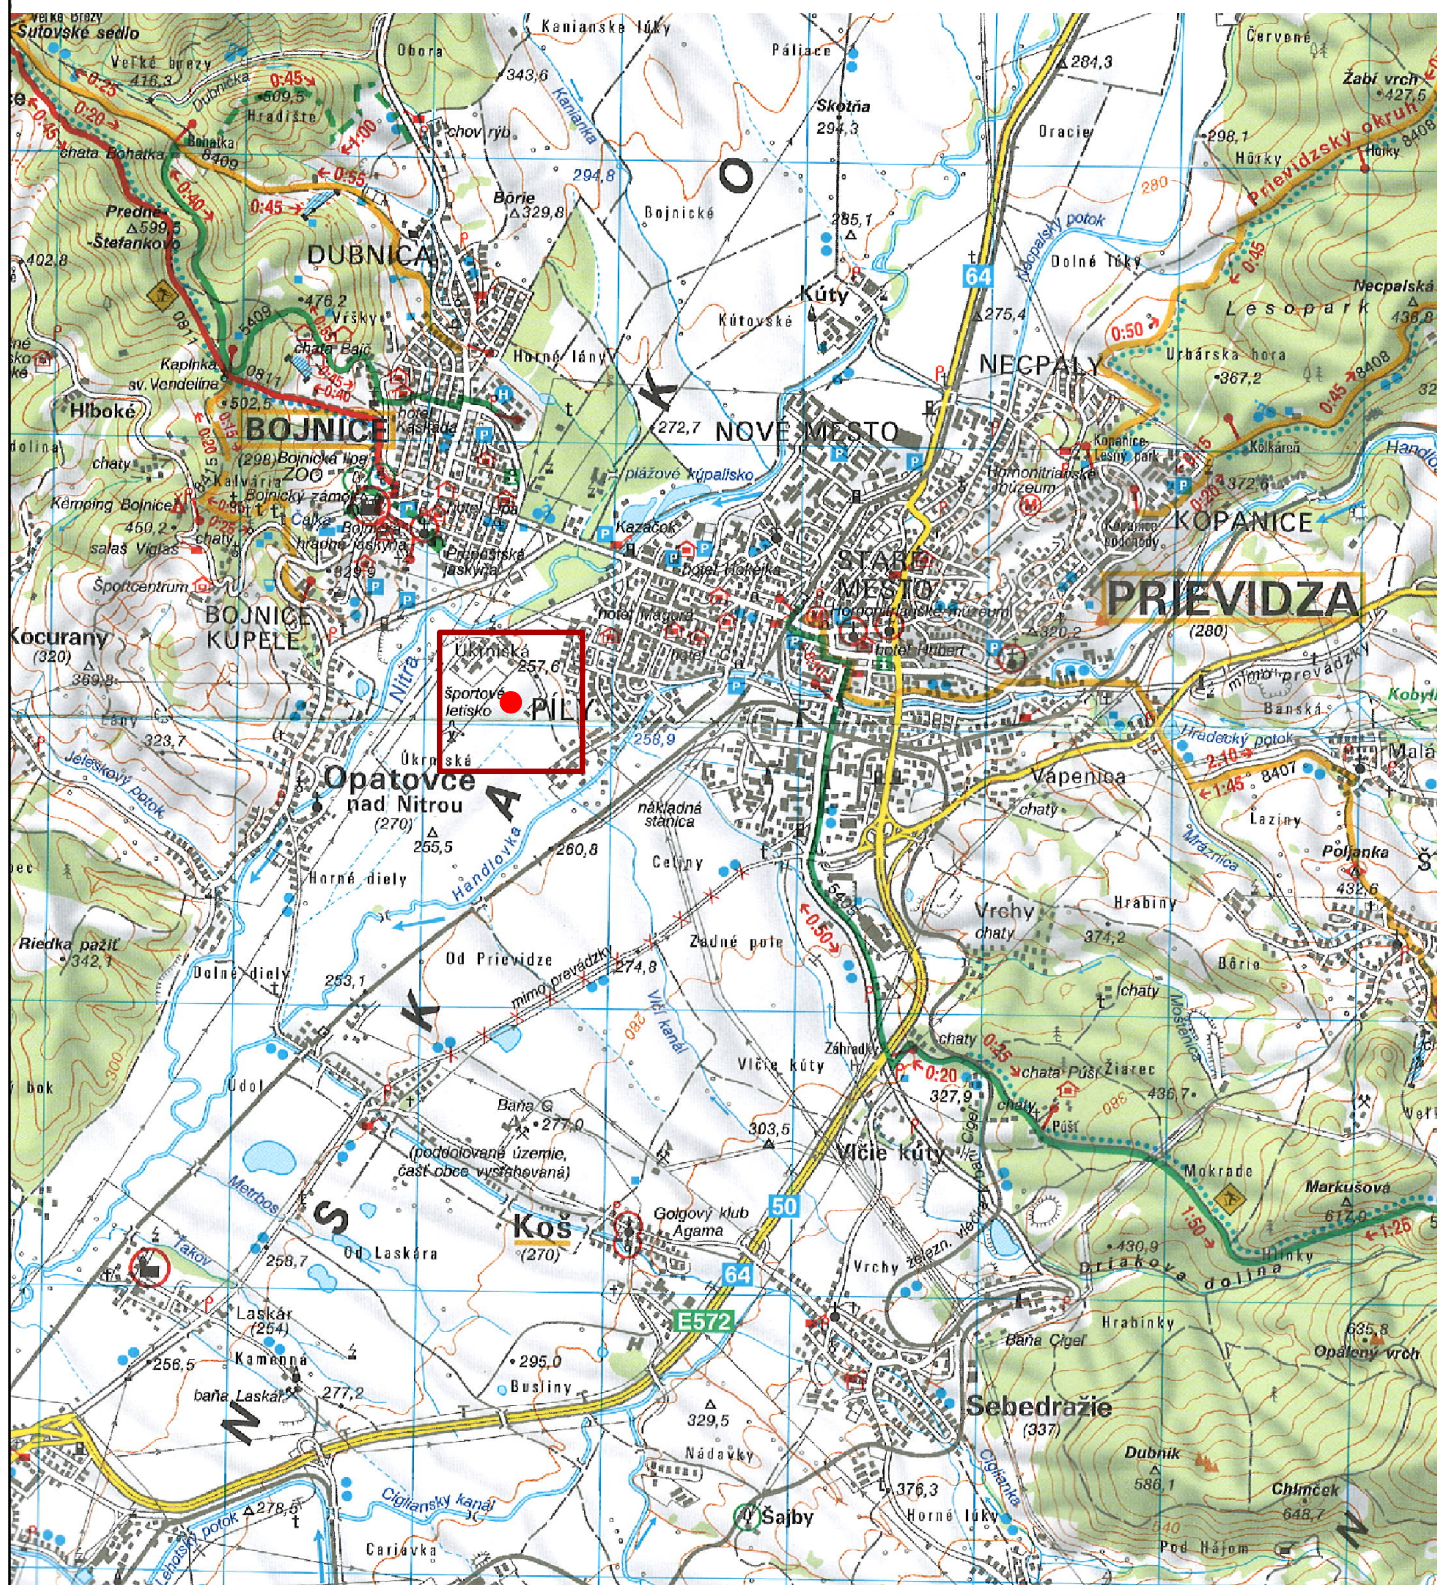

LEGENDA:

- Navrhovaná činnosť - Brose Prievidza, rozšírenie 2 a 3 fáza
- Dotknuté územie

Spracovanie: ADONIS CONSULT, november 2016