


SCHÉMA ÚZEMNÝ PLÁN OBCE ROKYCANY A VEREJNÉ

schéma závažných částí řešení a veřejnoprospešných staveb

zmeny a doplnky č.1

			CESTA II. TRIEDY
			MIESTNA A VÝZN
			PEŠÍ CHODNÍK
			CYKL. A TURIST.
			VN VEDENIE VZ
			VN VEDENIE KÁ
			TRAFOSTANICA
			VODOVOD
			SPLÁŠKOVÁ KA
			STL PLYNOROZ
			OCHRANNÉ PÁS
			RUŠÍ SA

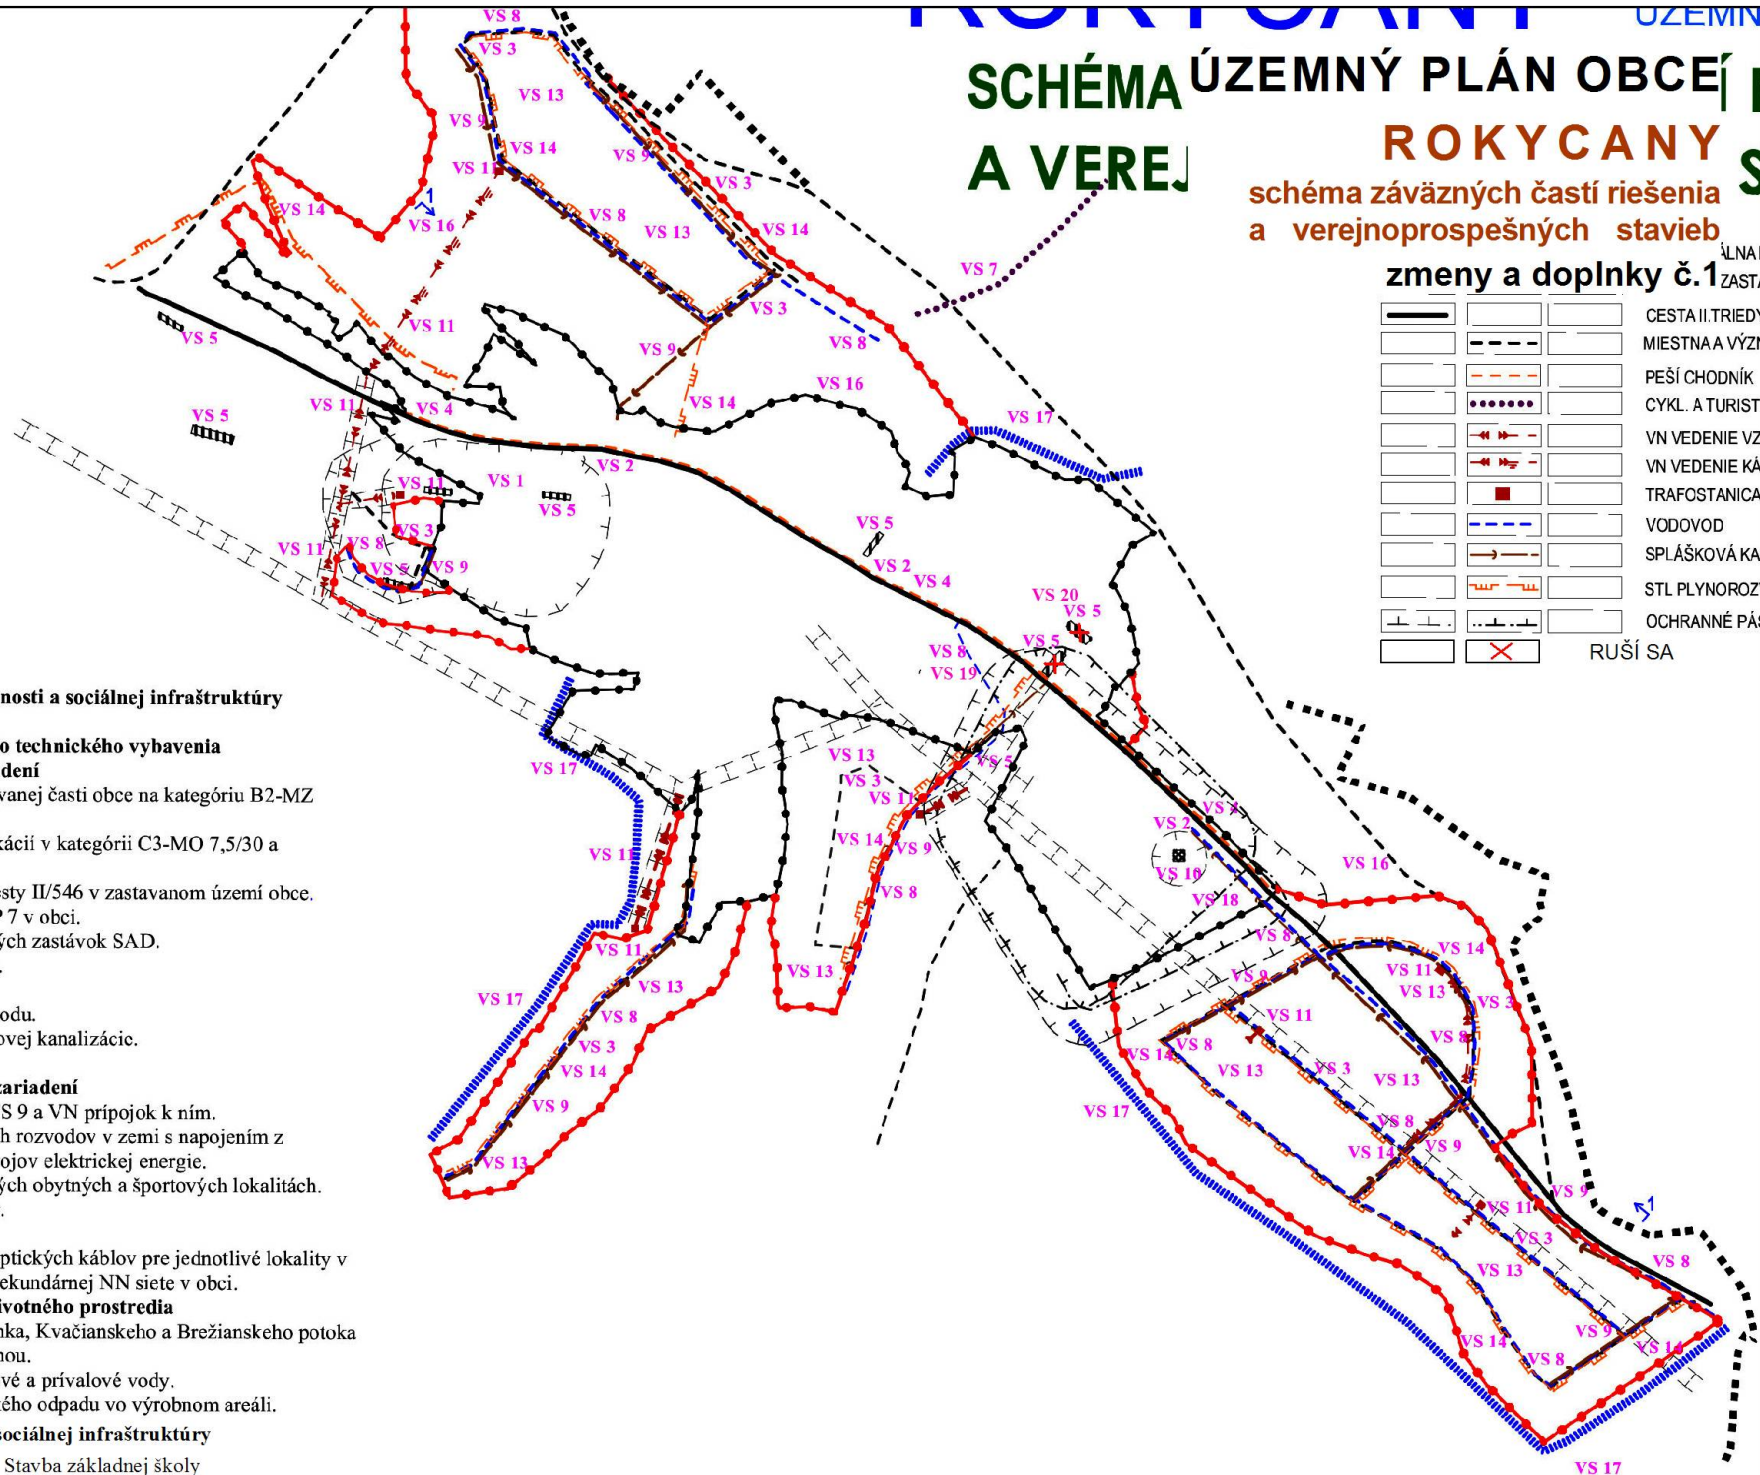

- VS 1** Stavby verejnej občianskej vybavenosti a sociálnej infraštruktúry
Stavba domu smútku - nádeje.
- VS 2** Stavby verejnej dopravy a verejného technického vybavenia
Stavby dopravy a dopravných zariadení
Rekonštrukcia cesty II/546 v zastavanej časti obce na kategóriu B2-MZ 11,5/50.
- VS 3** Stavby nových miestnych komunikácií v kategórii C3-MO 7,5/30 a C3-MO 8/30.
- VS 4** Stavba pešiu chodníka pozdĺž cesty II/546 v zastavanom území obce.
- VS 5** Stavby verejných parkovísk P 1 - P 7 v obci.
- VS 6** Stavby nových obojstranných krytých zastávok SAD.
- VS 7** Stavba cykloturistickeho chodníka.
- VS 8** Stavby rozšírenia verejného vodovodu.
- VS 9** Stavby verejnej gravitačnej splaškovej kanalizácie.
- VS 10** Stavba čistiarnie odpadových vôd.
- VS 11** Stavby energetiky a energetických zariadení
Stavby nových trafostaníc TS 3 - TS 9 a VN prípojok k nim.
- VS 12** Stavby trasy NN vedenia káblových rozvodov v zemi s napojením z existujúcich a nových zdrojov elektrickej energie.
- VS 13** Stavby verejného osvetlenia v nových obytných a športových lokalitách.
- VS 14** Stavby rozšírenia STL plynovodov.
- VS 15** Stavby telekomunikácií
Stavby pripojných metalických a optických káblov pre jednotlivé lokality v súbehu s trasami vedení sekundárnej NN siete v obci.
- VS 16** Stavby v oblasti ochrany a tvorby životného prostredia
Stavby brehových úprav rieky Svinka, Kvačianskeho a Brežianskeho potoka s protipovodňovou ochranou.
- VS 17** Stavby rigolov a priekop pre dažďové a prívalové vody.
- VS 18** Stavba na kompostovanie organického odpadu vo výrobnom areáli.
- VS 19** Stavby verejnej občianskej vybavenosti a sociálnej infraštruktúry
Stavba materskej škôlky VS 19 Stavba základnej školy