


# ÚZEMNÝ PLÁN OBCE ROKYCANY

zmeny a doplnky č.1



STAV NAVRH

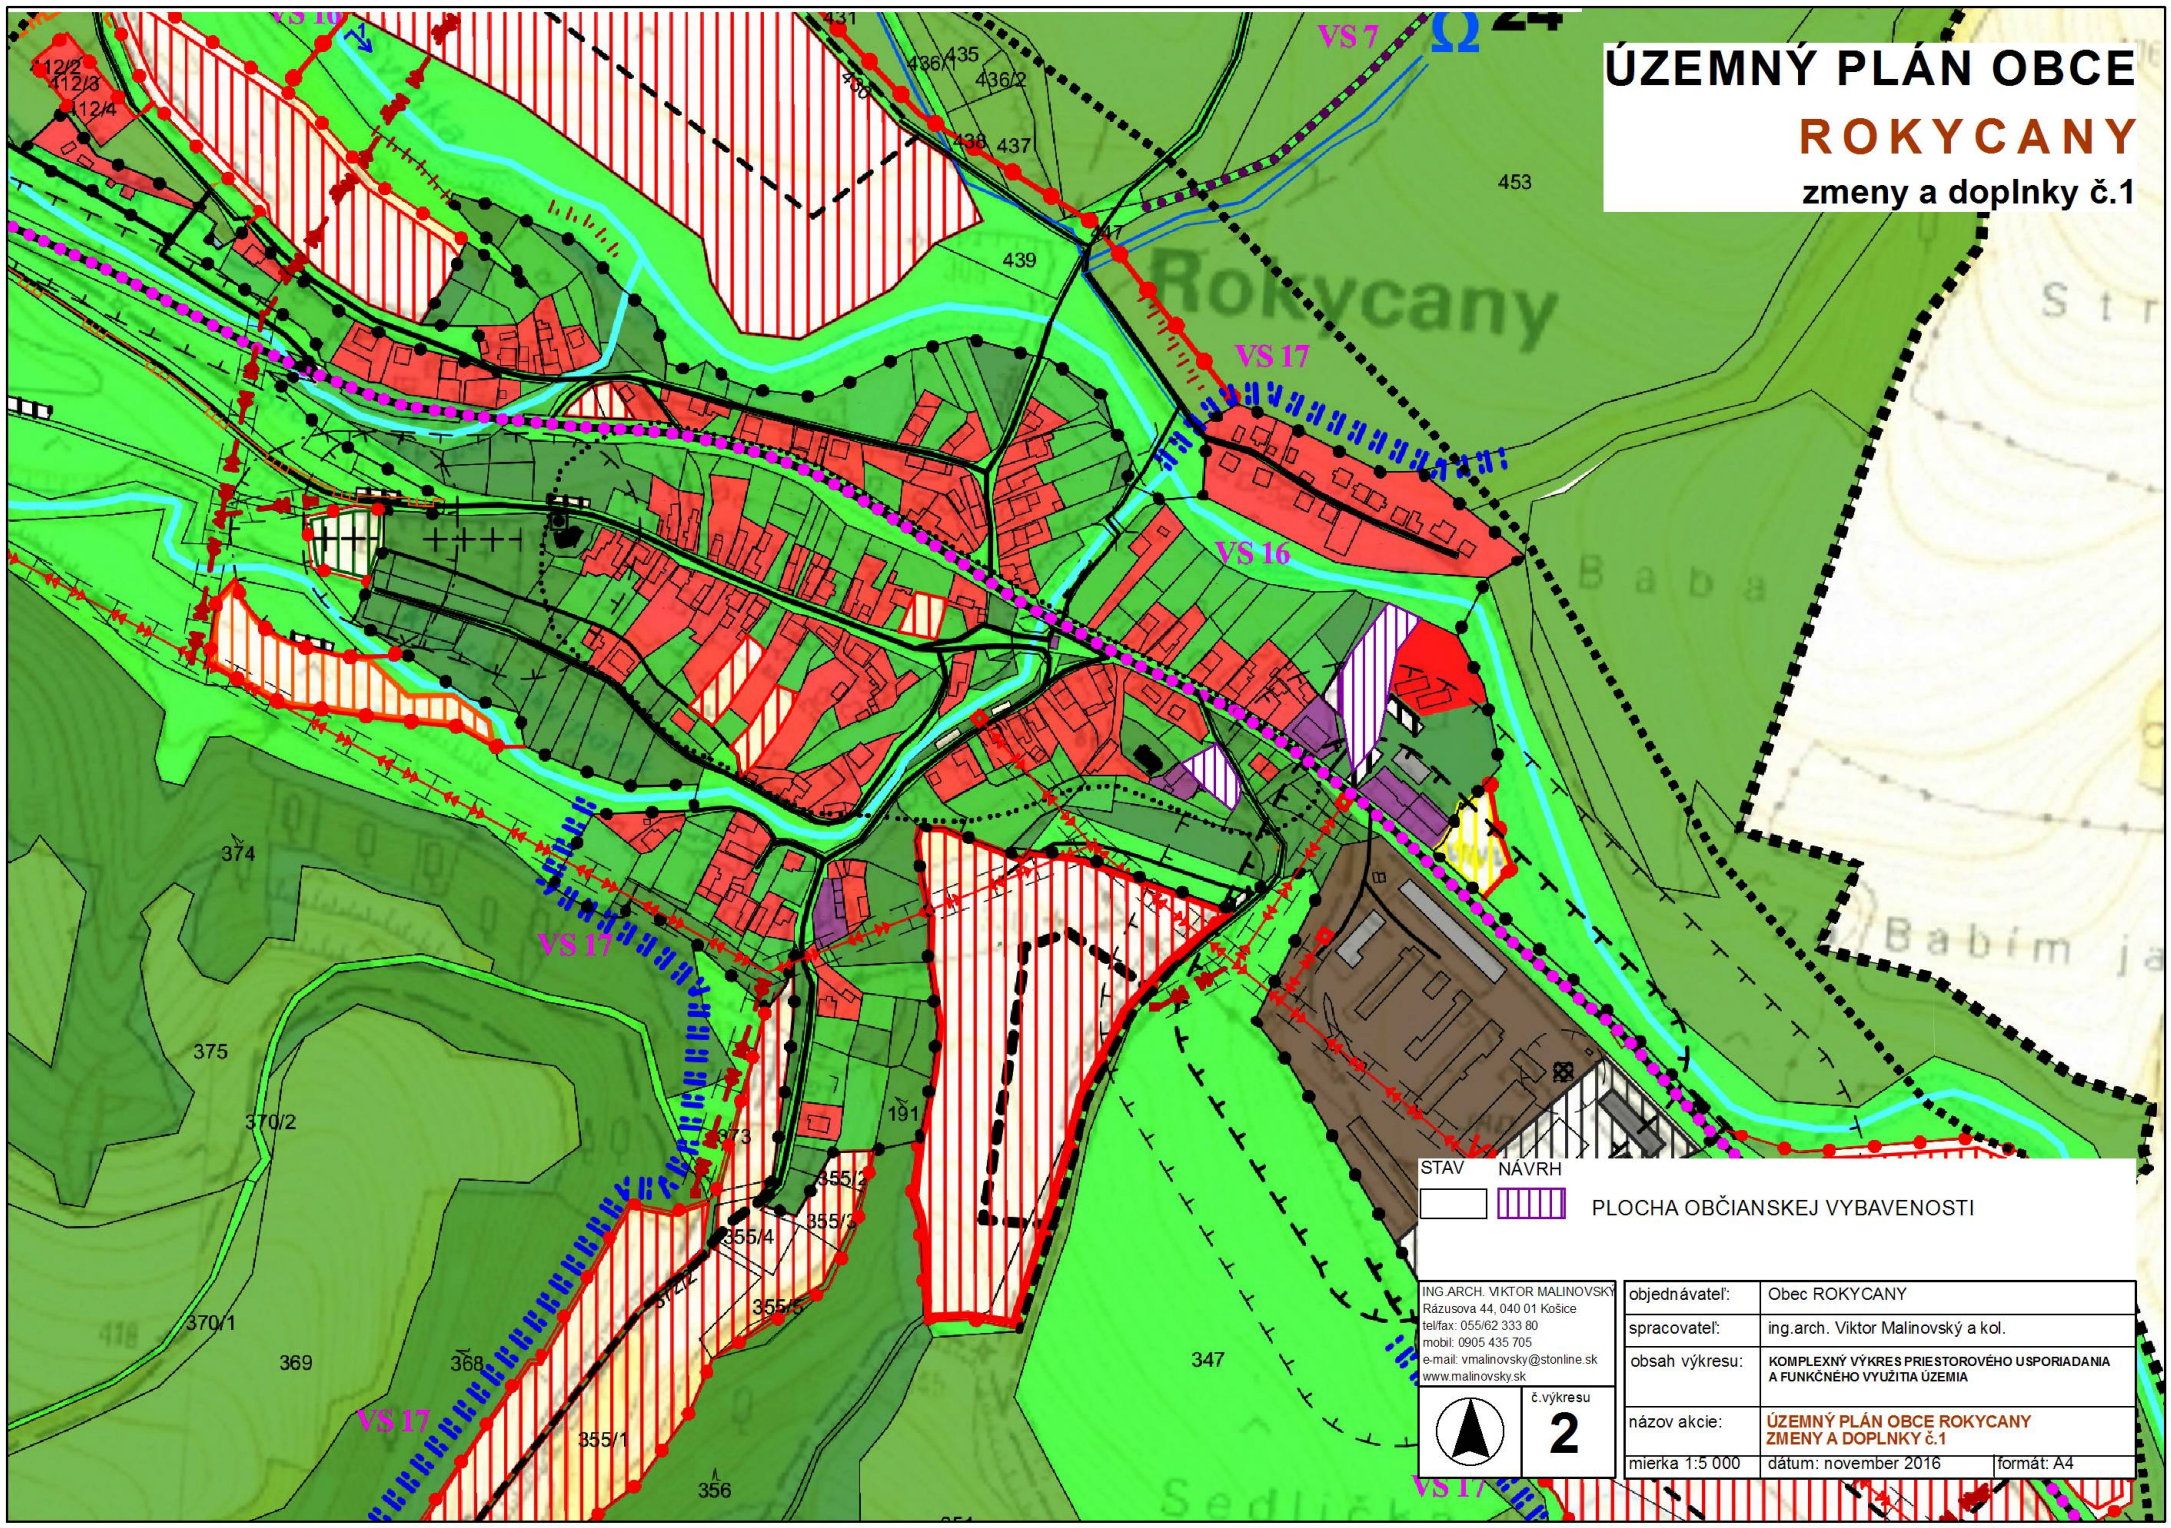

PLOCHA OBČIANSKEJ VYBAVENOSTI

ING.ARCH. VIKTOR MALINOVSKÝ  
Rázusova 44, 040 01 Košice  
tel/fax: 055/62 333 80  
mobil: 0905 435 705  
e-mail: vmalinovsky@stonline.sk  
www.malinovsky.sk

|                |                                                                            |
|----------------|----------------------------------------------------------------------------|
| objednávateľ:  | Obec ROKYCANY                                                              |
| spracovateľ:   | ing.arch. Viktor Malinovský a kol.                                         |
| obsah výkresu: | KOMPLEXNÝ VÝKRES PRIESTOROVÉHO USPORIADANIA<br>A FUNKČNÉHO VYUŽITIA ÚZEMIA |
| názov akcie:   | ÚZEMNÝ PLÁN OBCE ROKYCANY<br>ZMENY A DOPLNKY č.1                           |
| mierka 1:5 000 | dátum: november 2016                                                       |
|                | formát: A4                                                                 |

