


zmeny a doplnky č.1



VS 19 Stavba materskej škôlky VS 20 Stavba základnej školy

○ NÁVRH
3- MATERSKÁ ŠKÔLKA, 6 - ZÁKLADNÁ ŠKOLA

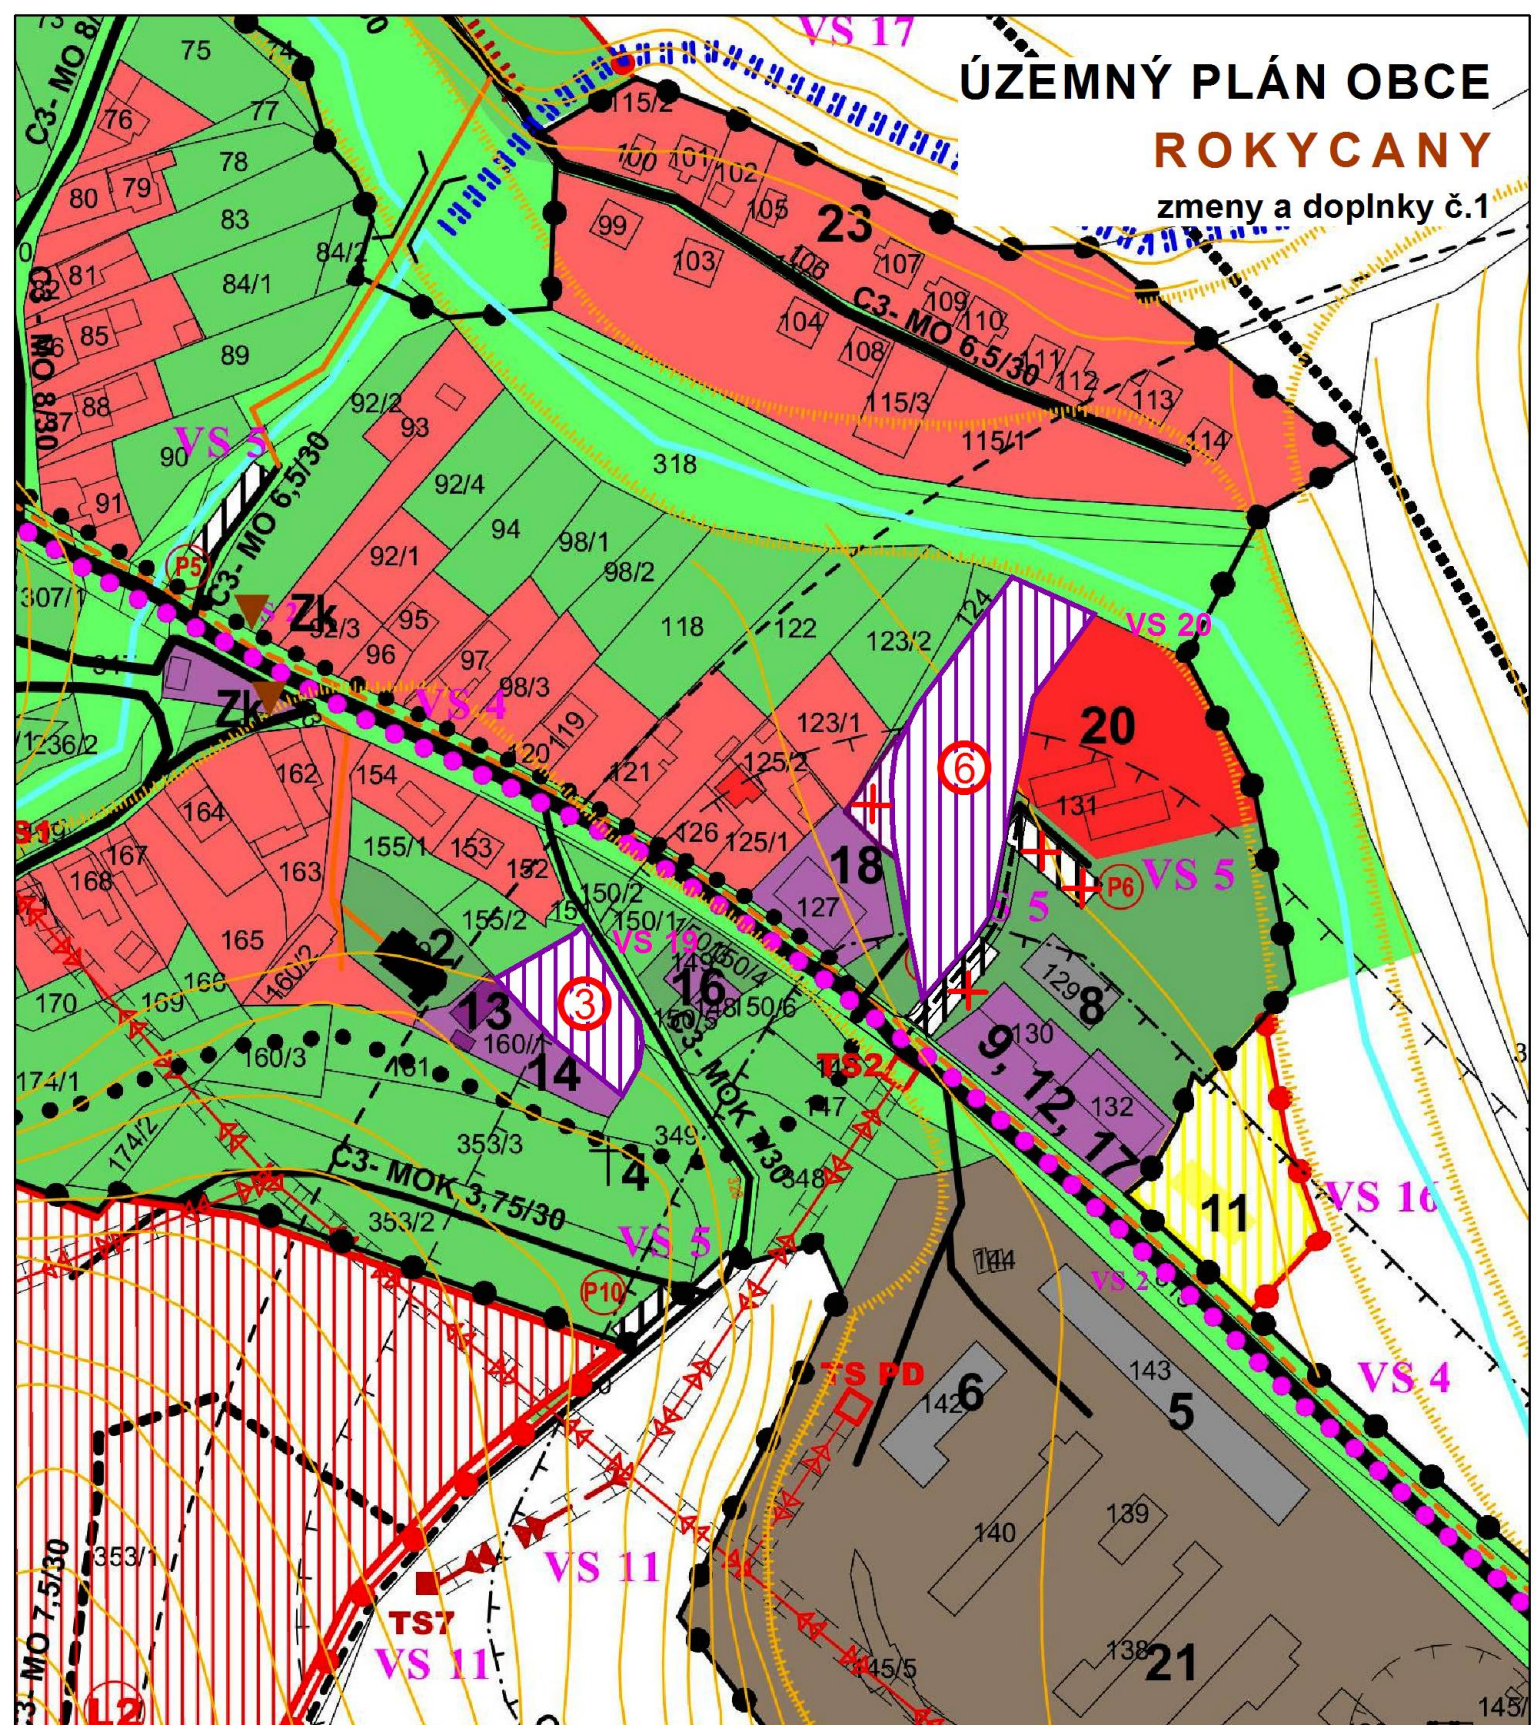

PLOCHA OBČIANSKEJ VYBAVENOSTI
MIESTNA KOMUNIKÁCIA
RUŠÍ SA

ING. ARCH. VIKTOR MALINOVSKÝ
Rázusova 44, 040 01 Košice
tel/fax: 055/62 333 80
mobil: 0905 435 705
e-mail: vmalinovsky@stonline.sk
www.malinovsky.sk



č.výkresu
3

formát: A4
