


ÚZEMNÝ PLÁN OBCE

ROKYCANY


zmeny a doplnky č.1

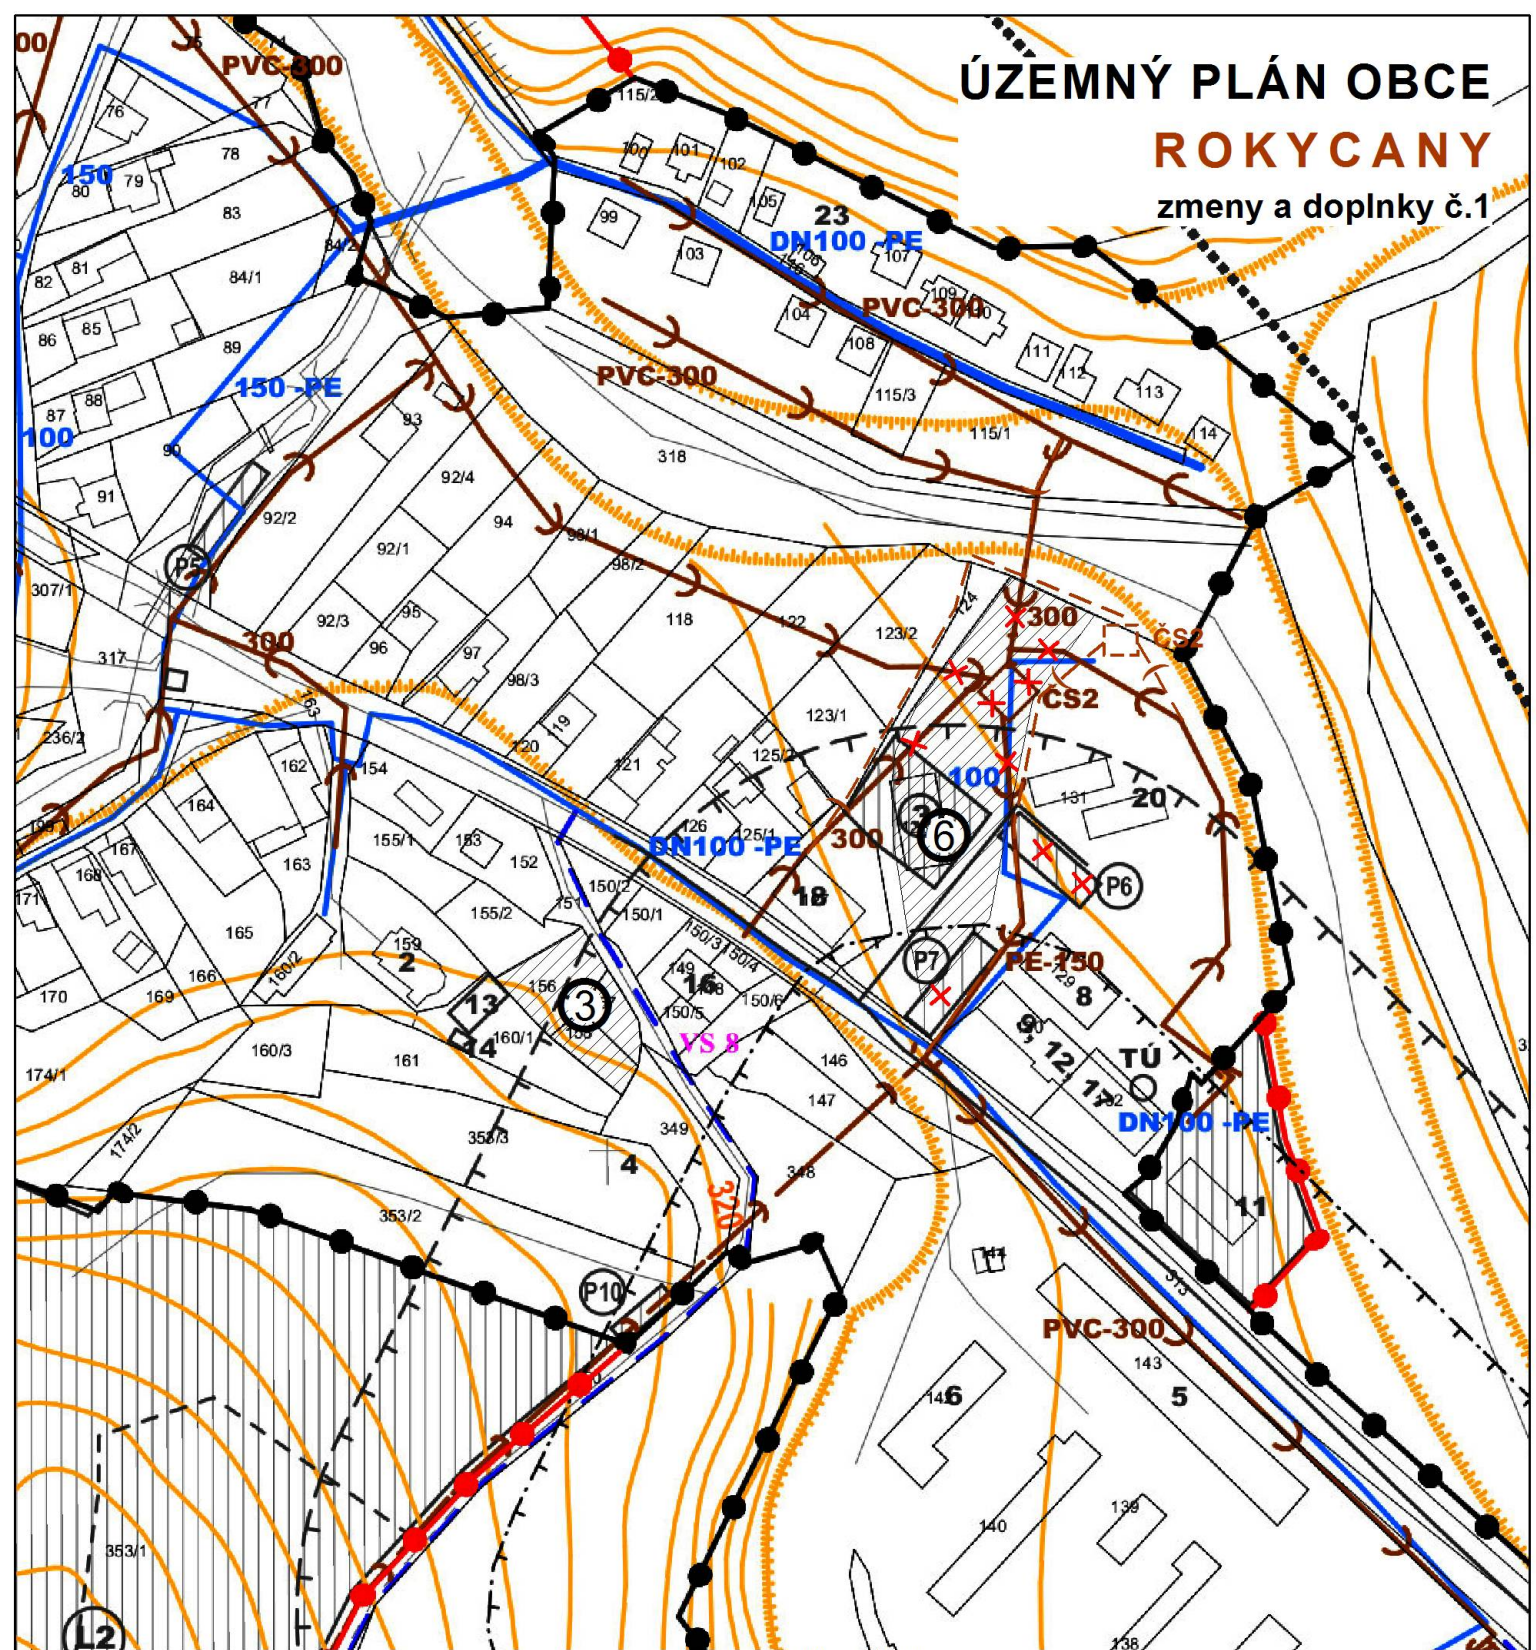

STAV	NÁVRH	
		PLOCHA ZaD č.1
		SPLAŠKOVÁ KANALIZÁCIA
		KANALIZAČNÉ ZARIADENIE
		RUŠÍ SA

○ NÁVRH
3- MATERSKÁ ŠKÔLKA, 6 - ZÁKLADNÁ ŠKOLA

ING.ARCH. VIKTOR MALINOVSKÝ
Rázusova 44, 040 01 Košice
tel/fax: 055/62 333 80
mobil: 0905 435 705
e-mail: vmalinovsky@stonline.sk
www.malinovsky.sk

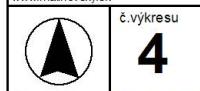

objednávateľ:	Obec ROKYCANY
spracovateľ:	ing.arch. Viktor Malinovsky
obsah výkresu:	VÝKRES RIEŠENIA VEREJNEHO TECHNICKÉHO VYBAVENIA - VODNÉ HOSPODÁRSTVO
názov akcie:	ÚZEMNÝ PLÁN OBCE ROKYCANY ZMENY A DOPLNKY č.1
mierka 1:2 000	dátum: november 2016 formát: A4