

ÚZEMNÝ PLÁN OBCE ROKYCANY


zmeny a doplnky č.1Y

 ZÁHRADA

 LES

 HRANICA, KÓD A

 ČÍSLO LOKALITY

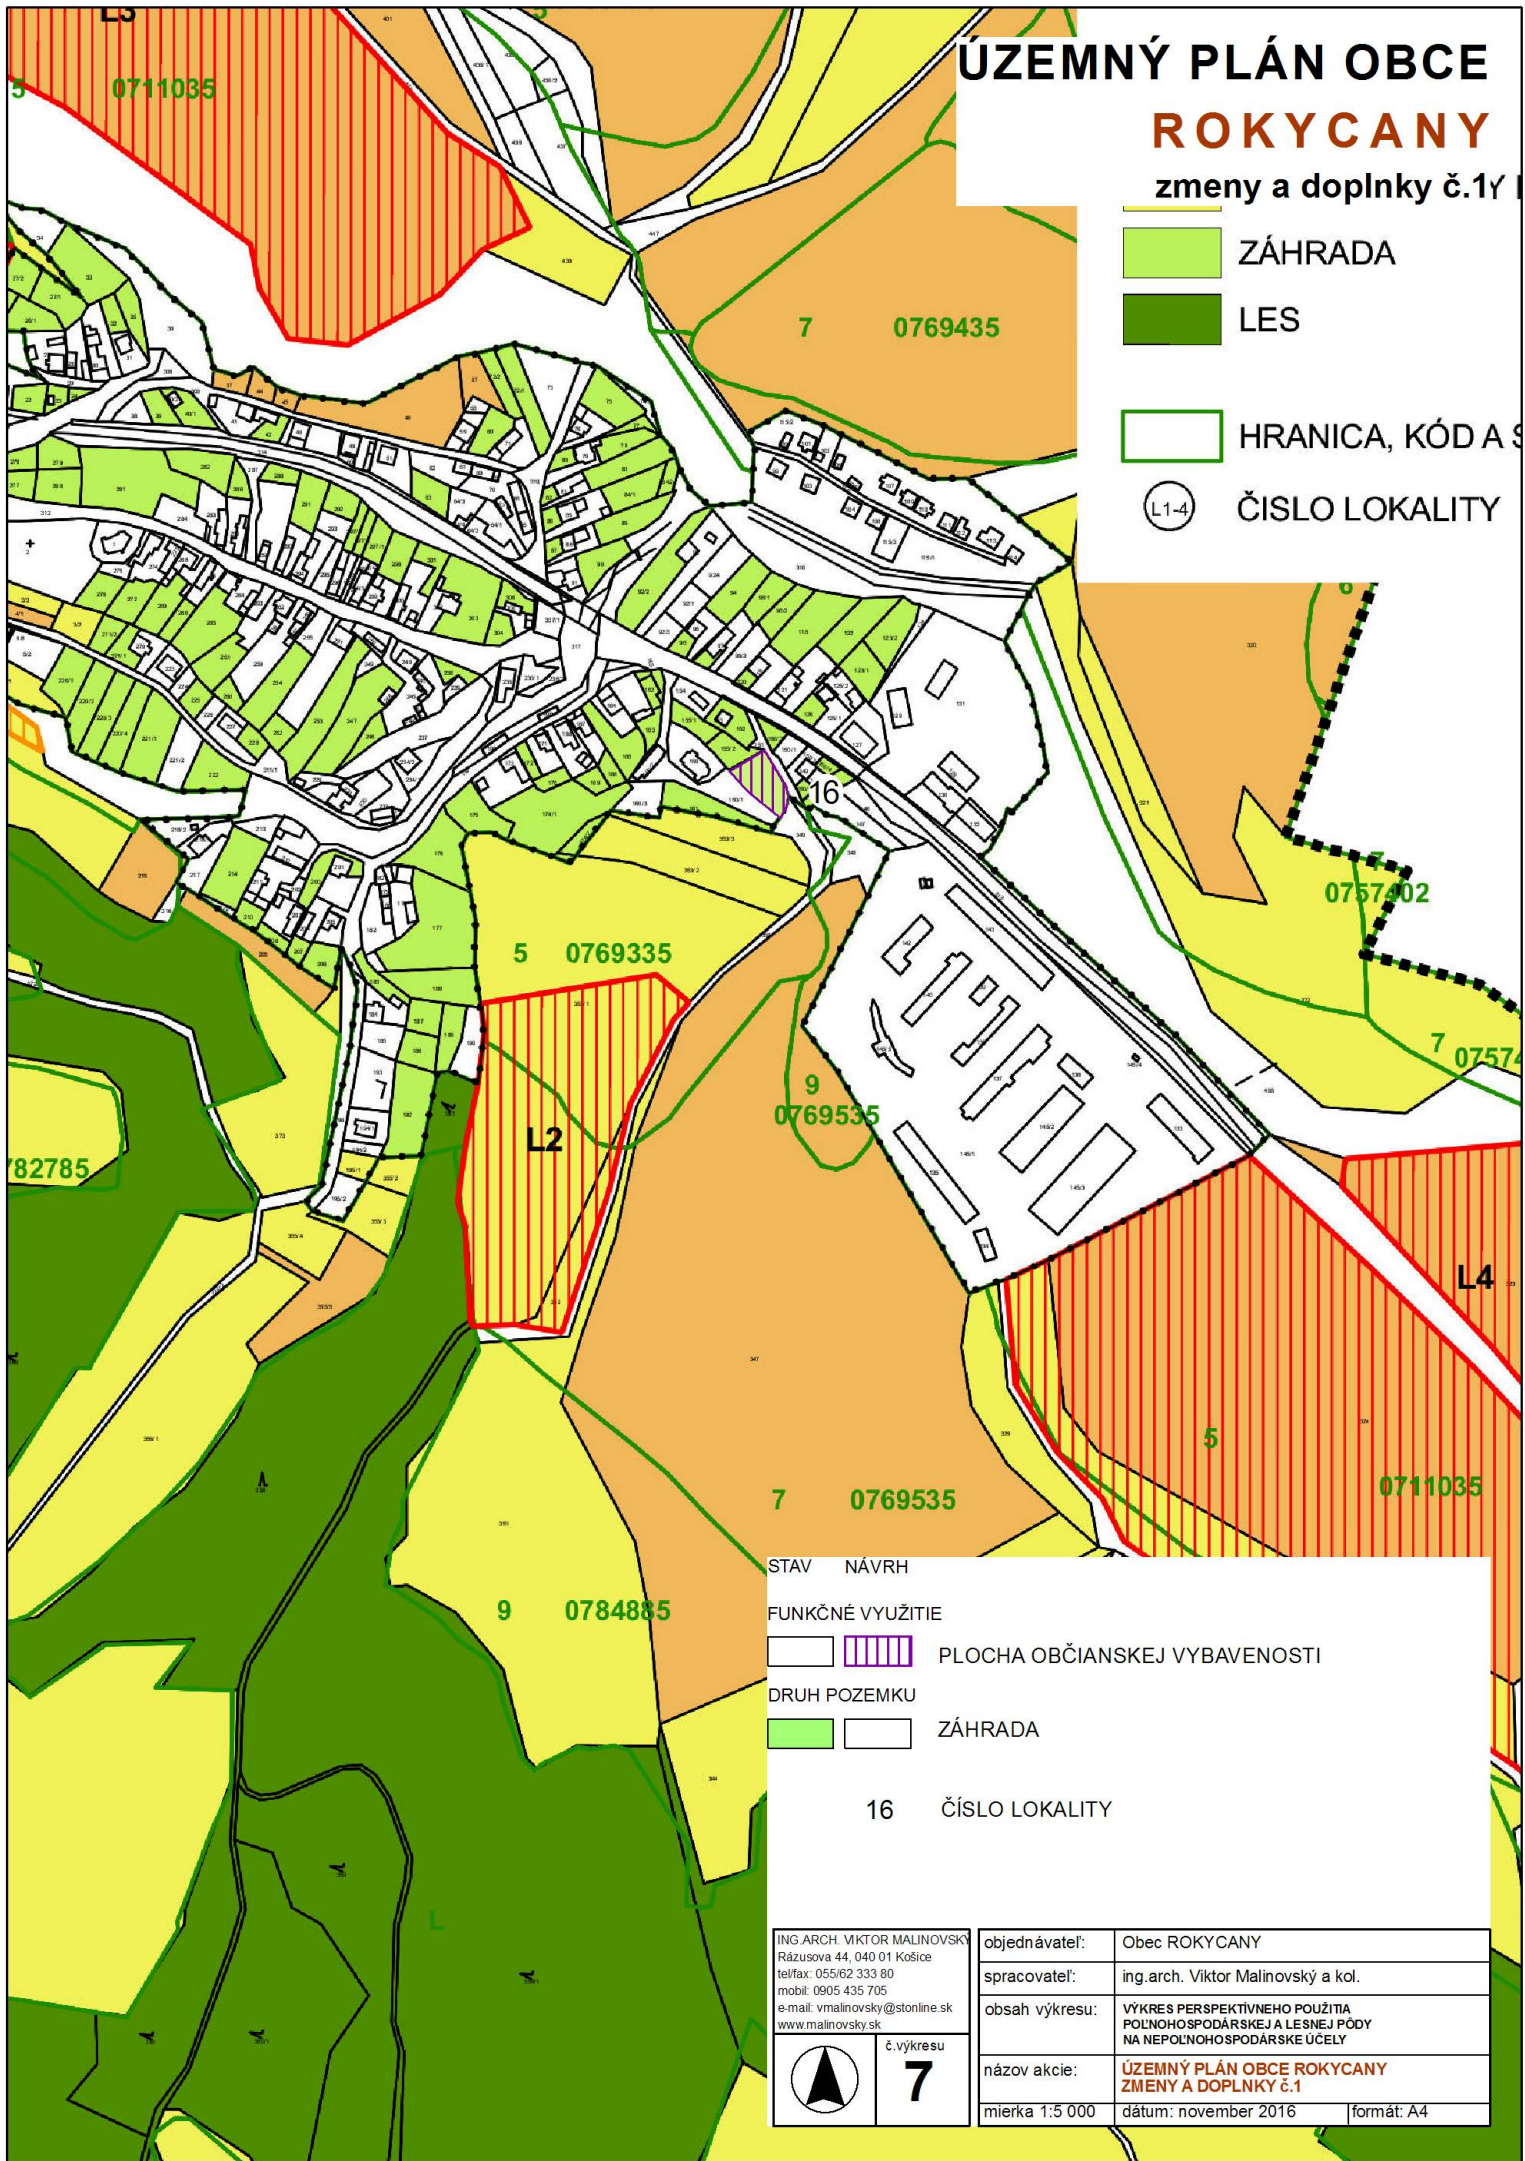

STAV NÁVRH

FUNKČNÉ VYUŽITIE

  PLOCHA OBČIANSKEJ VYBAVENOSTI

DRUH POZEMKU

  ZÁHRADA

16 ČÍSLO LOKALITY

ING. ARCH. VIKTOR MALINOVSKÝ
Rázusova 44, 040 01 Košice
tel/fax: 055/62 333 80
mobil: 0905 435 705
e-mail: vmalinovsky@stonline.sk
www.malinovsky.sk



č.výkresu
7

objednávateľ:	Obec ROKYCANY
spracovateľ:	ing.arch. Viktor Malinovský a kol.
obsah výkresu:	VÝKRES PERSPEKTÍVNEHO POUŽITIA POĽNOHOSPODÁRSKEJ A LESNEJ PÓDY NA NEPOĽNOHOSPODÁRSKE ÚČELY
názov akcie:	ÚZEMNÝ PLÁN OBCE ROKYCANY ZMENY A DOPLNKY č.1
mierka 1:5 000	dátum: november 2016
	formát: A4