


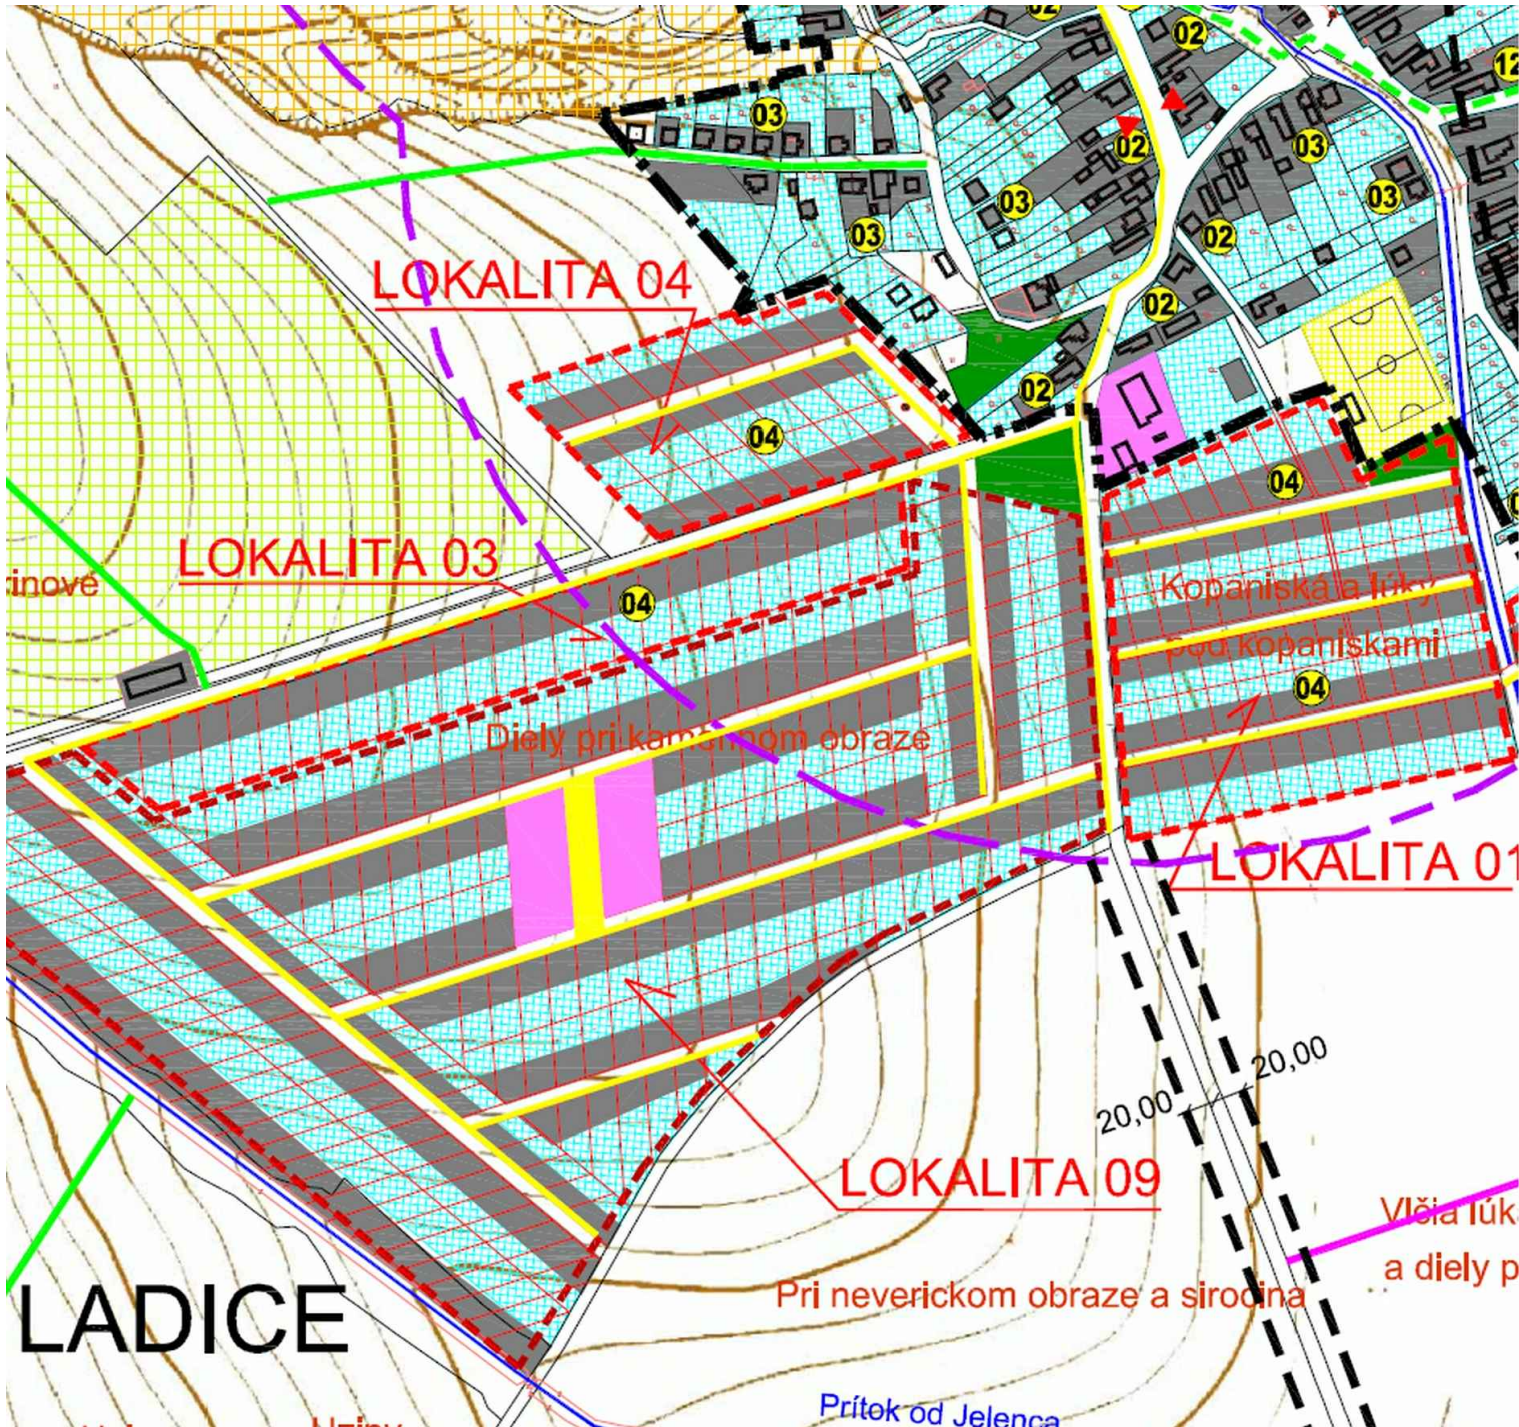

LEGENDA
stav návrh výhľad

		HRANICE LOKALÍT ROZVOJA
		HRANICA ZASTAVANÉHO ÚZEMIA K 1.1.1990
		HRANICA KATASTRÁLNEHO ÚZEMIA
		OCHRANNÉ PÁSMA
		PEŠIE TRASY A PRIESTRANSTVÁ
		CYKLOTRASA
		PLOCHA ZASTAVANÉHO ÚZEMIA
		SÚKROM. ZELENĚ, PREVAŽNE ZÁHRADY
		VEREJNÁ ZELENĚ, CINTORÍNY


M 1:5 000

OBEC LADICE

ÚZEMNÝ PLÁN

3.1

KOMPLEXNÝ VÝKRES PRIESTOROVÉHO USPORIADANIA A FUNKČNÉHO VYUŽÍVANIA ZASTAVANÉHO ÚZEMIA

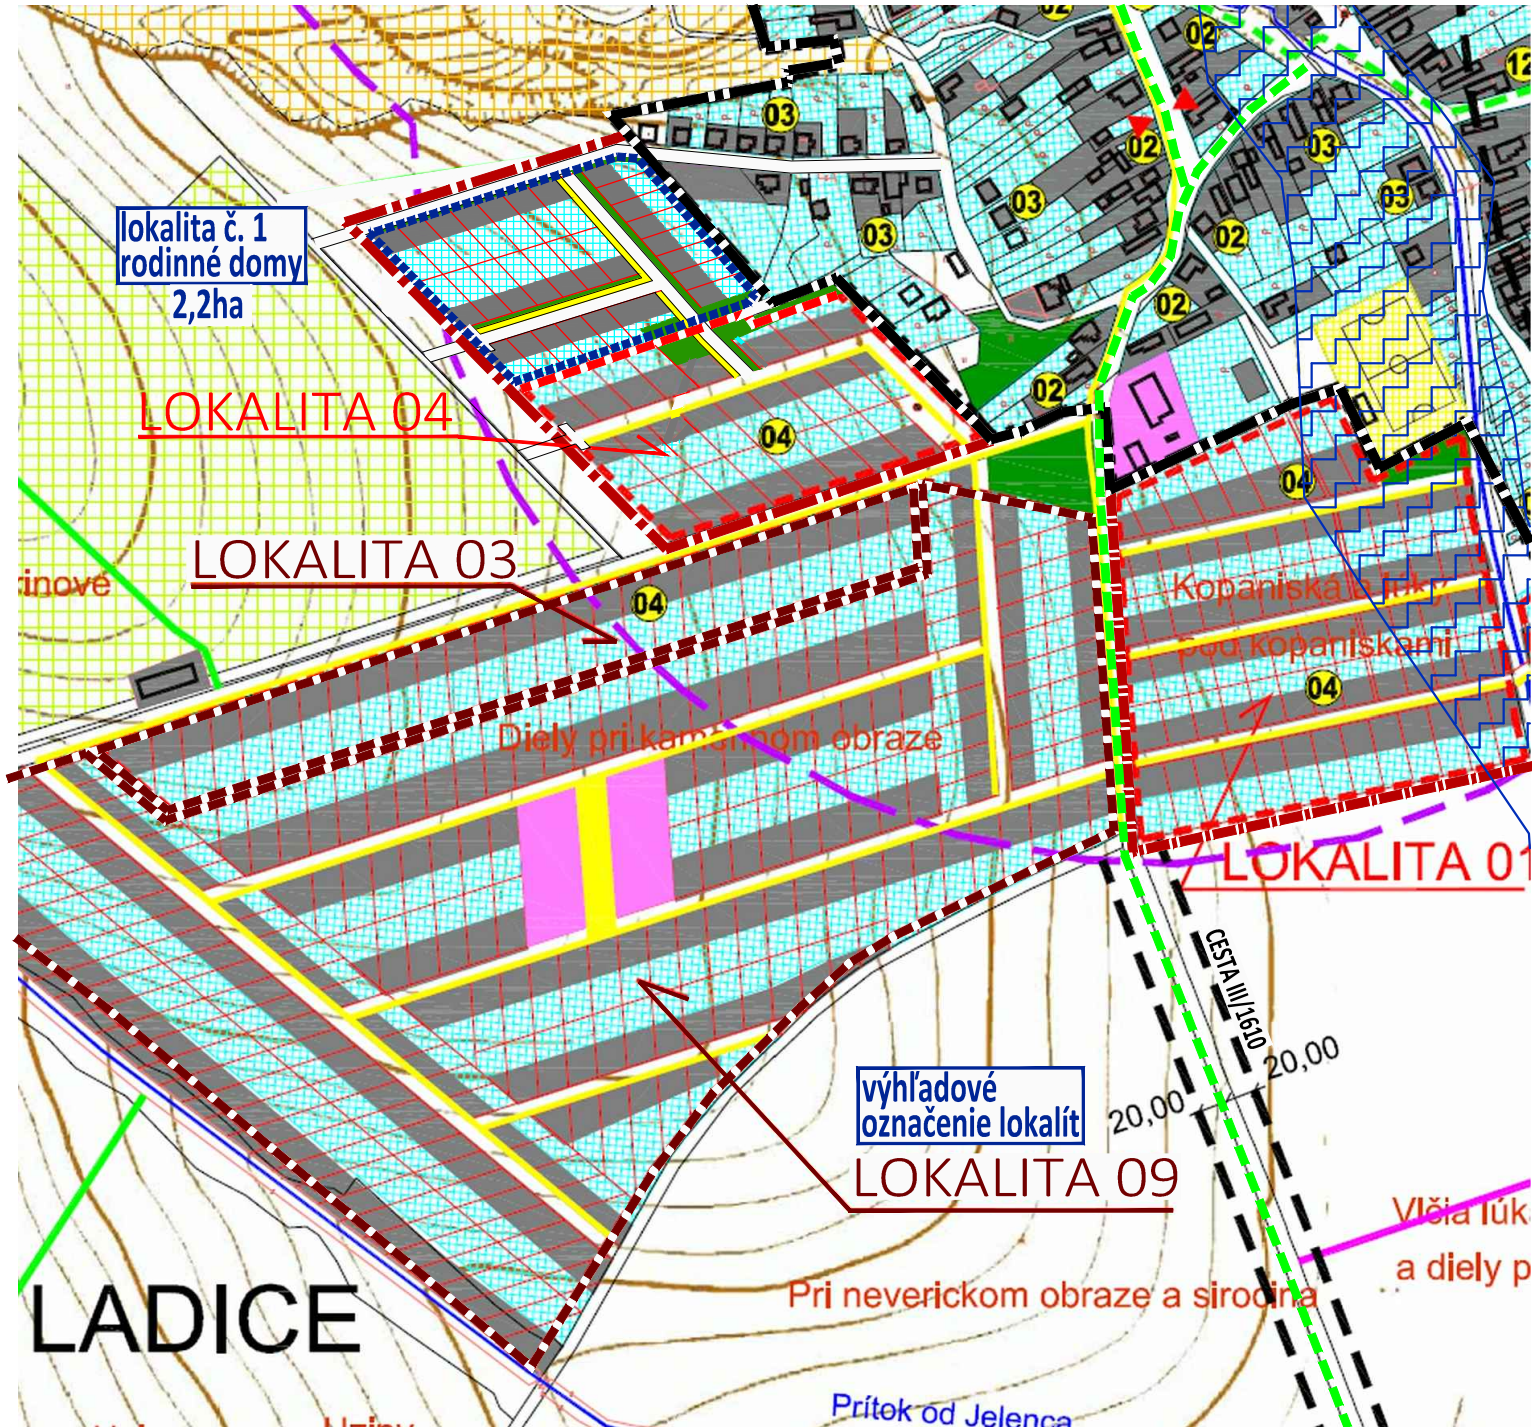

LEGENDA
stav návrh výhľad

		ZaD - OZNAČENIE PLOCHY NAVRHOVANEJ ZMENY
		HRANICE LOKALÍT ROZVOJA
		HRANICA ZASTAVANÉHO ÚZEMIA K 1.1.1990
		HRANICA KATASTRÁLNEHO ÚZEMIA
		OCHRANNÉ PÁSMA
		PEŠIE TRASY A PRIESTRANSTVÁ
		CYKLOTRASA
		RODINNÉ DOMY
		SÚKROM. ZELENĚ, PREVAŽNE ZÁHRADY
		VEREJNÁ ZELENĚ, CINTORÍNY
		POVODŇOVÉ OHROZENIE - ZÁPLAVOVÁ ČIARA Q100

M 1:5 000

OBEC LADICE

ZMENY A DOPLNKY č. 1/2016 - NÁVRH

3.1

KOMPLEXNÝ VÝKRES PRIESTOROVÉHO USPORIADANIA A FUNKČNÉHO VYUŽÍVANIA ZASTAVANÉHO ÚZEMIA LOKALITA č. 1