


LEGENDA

stav	návrh	výhľad
[Red dashed line]	[Red dashed line]	HRANICA CENTRA OBCE
[Red dashed line]	[Red dashed line]	HRANICE LOKALÍT ROZVOJA
[Black dashed line]	[Black dashed line]	HRANICA ZASTAVANÉHO ÚZEMIA K 1.1.1990
[Black dashed line]	[Black dashed line]	HRANICA KATASTRÁLNEHO ÚZEMIA
[Black dashed line]	[Black dashed line]	OCHRANNÉ PÁSMA
[Yellow line]	[Yellow line]	PEŠIE TRASY A PRIESTRANSTVÁ
[Green dashed line]	[Green dashed line]	CYKLOTRASA
[Grey area]	[Grey area]	PLOCHA ZASTAVANÉHO ÚZEMIA
[Blue area]	[Blue area]	SÚKROM. ZELEŇ, PREVAŽNE ZÁHRADY
[Green area]	[Green area]	VEREJNÁ ZELEŇ, CINTORÍNY
[Pink line]	[Pink line]	NAVROVANÉ SPEVNENÉ CESTY
[Green line]	[Green line]	NAVROVANÉ NESPEVNENÉ CESTY

M 1:5 000 **OBEC LADICE** **ÚZEMNÝ PLÁN 3.2**
 KOMPLEXNÝ VÝKRES PRIESTOROVÉHO USPORIADANIA A FUNKČNÉHO VYUŽÍVANIA ZASTAVANÉHO ÚZEMIA

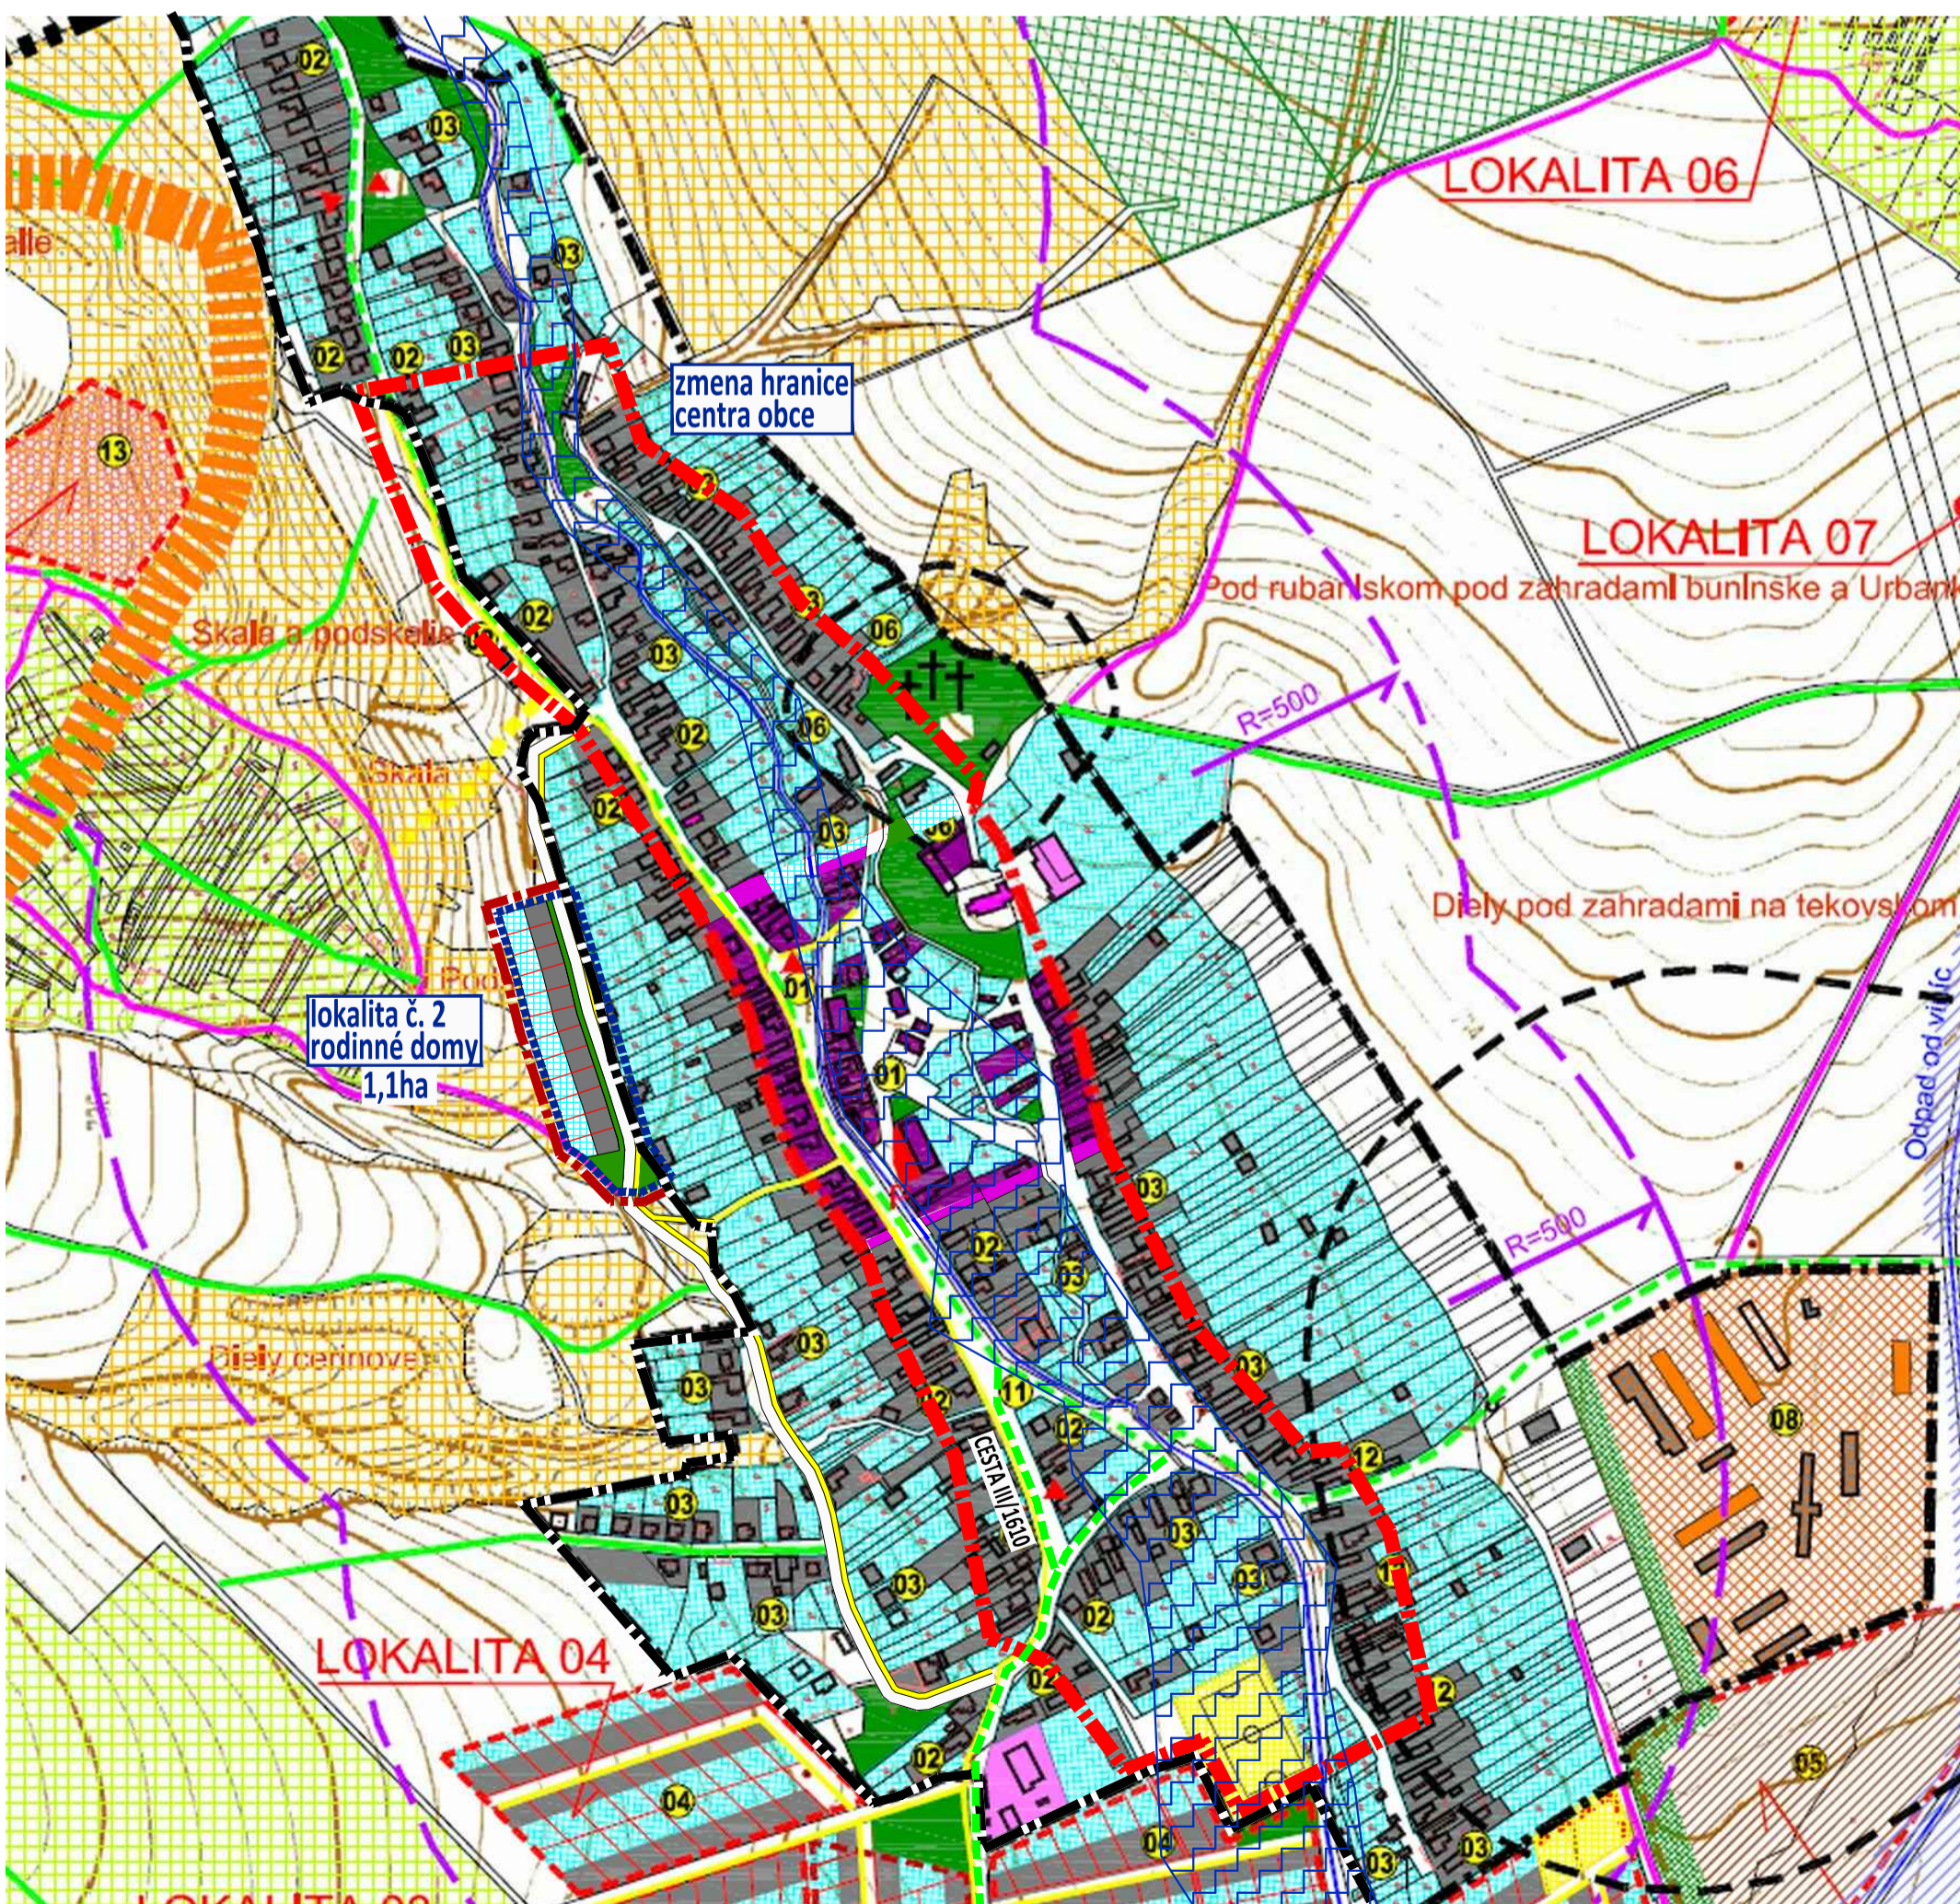

LEGENDA

stav	návrh	výhľad
[Blue hatched area]	[Blue hatched area]	ZaD - OZNAČENIE PLOCHY NAVROVANEJ ZMENY
[Red dashed line]	[Red dashed line]	HRANICA CENTRA OBCE - ŤAŽISKO
[Red dashed line]	[Red dashed line]	HRANICE LOKALÍT ROZVOJA
[Black dashed line]	[Black dashed line]	HRANICA ZASTAVANÉHO ÚZEMIA K 1.1.1990
[Black dashed line]	[Black dashed line]	HRANICA KATASTRÁLNEHO ÚZEMIA
[Black dashed line]	[Black dashed line]	OCHRANNÉ PÁSMA
[Yellow line]	[Yellow line]	PEŠIE TRASY A PRIESTRANSTVÁ
[Green dashed line]	[Green dashed line]	CYKLOTRASA
[Grey area]	[Grey area]	RODINNÉ DOMY
[Blue area]	[Blue area]	SÚKROM. ZELEŇ, PREVAŽNE ZÁHRADY
[Green area]	[Green area]	VEREJNÁ ZELEŇ, CINTORÍNY
[Pink line]	[Pink line]	NAVROVANÉ SPEVNENÉ CESTY
[Green line]	[Green line]	NAVROVANÉ NESPEVNENÉ CESTY
[Blue hatched area]	[Blue hatched area]	POVODŇOVÉ OHROZENIE - ZÁPLAVOVÁ ČIARA Q100

M 1:5 000 **OBEC LADICE** **ZMENY A DOPLNKY č. 1/2016 - NÁVRH 3.2**
 KOMPLEXNÝ VÝKRES PRIESTOROVÉHO USPORIADANIA A FUNKČNÉHO VYUŽÍVANIA ZASTAVANÉHO ÚZEMIA **LOKALITA č. 2**