



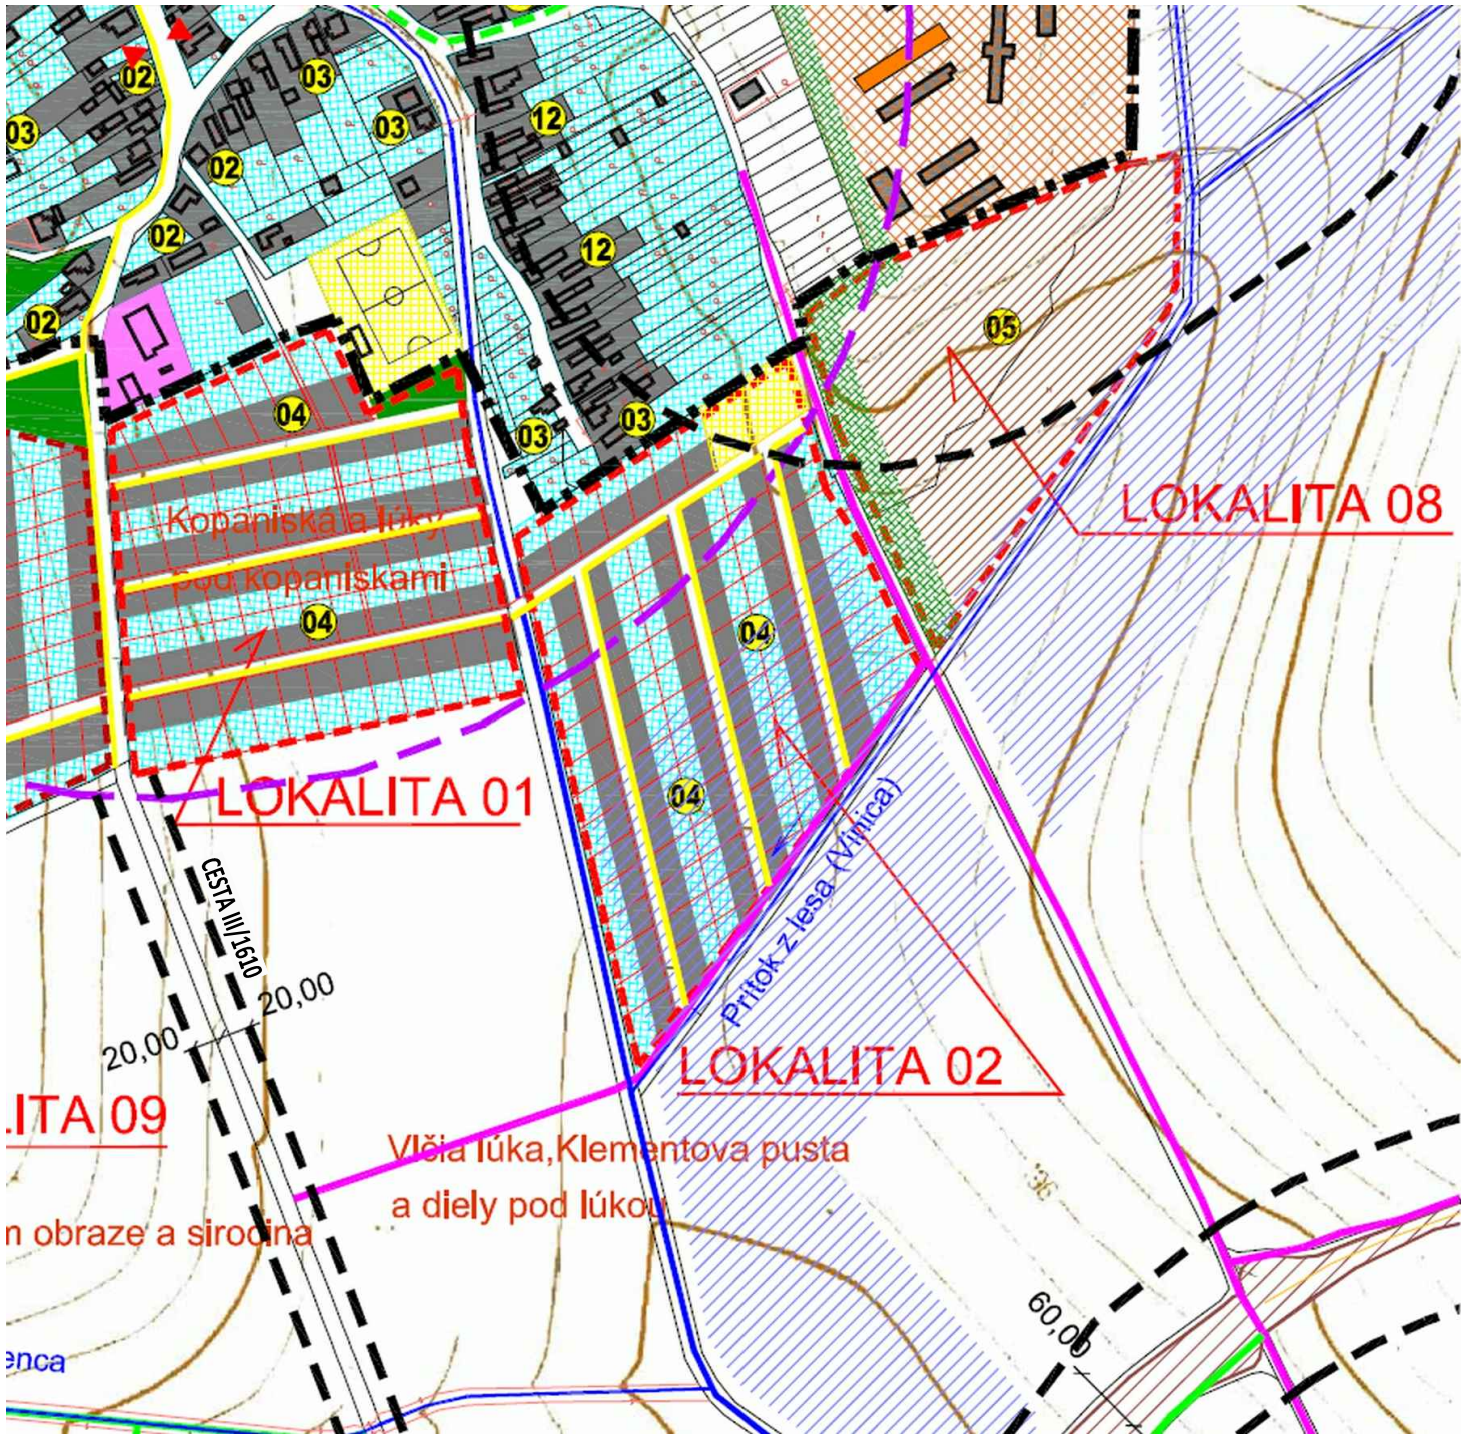

LEGENDA			
stav	návrh	výhľad	
			HRANICE LOKALÍT ROZVOJA
			HRANICA ZASTAVANÉHO ÚZEMIA K 1.1.1990
			HRANICA KATASTRÁLNEHO ÚZEMIA
			OCHRANNÉ PÁSMA
			PEŠIE TRASY A PRIESTRANSTVÁ
			CYKLOTRASA
			PLOCHA ZASTAVANÉHO ÚZEMIA
			SÚKROM. ZELEŇ, PREVAŽNE ZÁHRADY
			VEREJNÁ ZELEŇ, CINTORÍNY
			DRENÁŽOU ODVODNENÉ PLOCHY

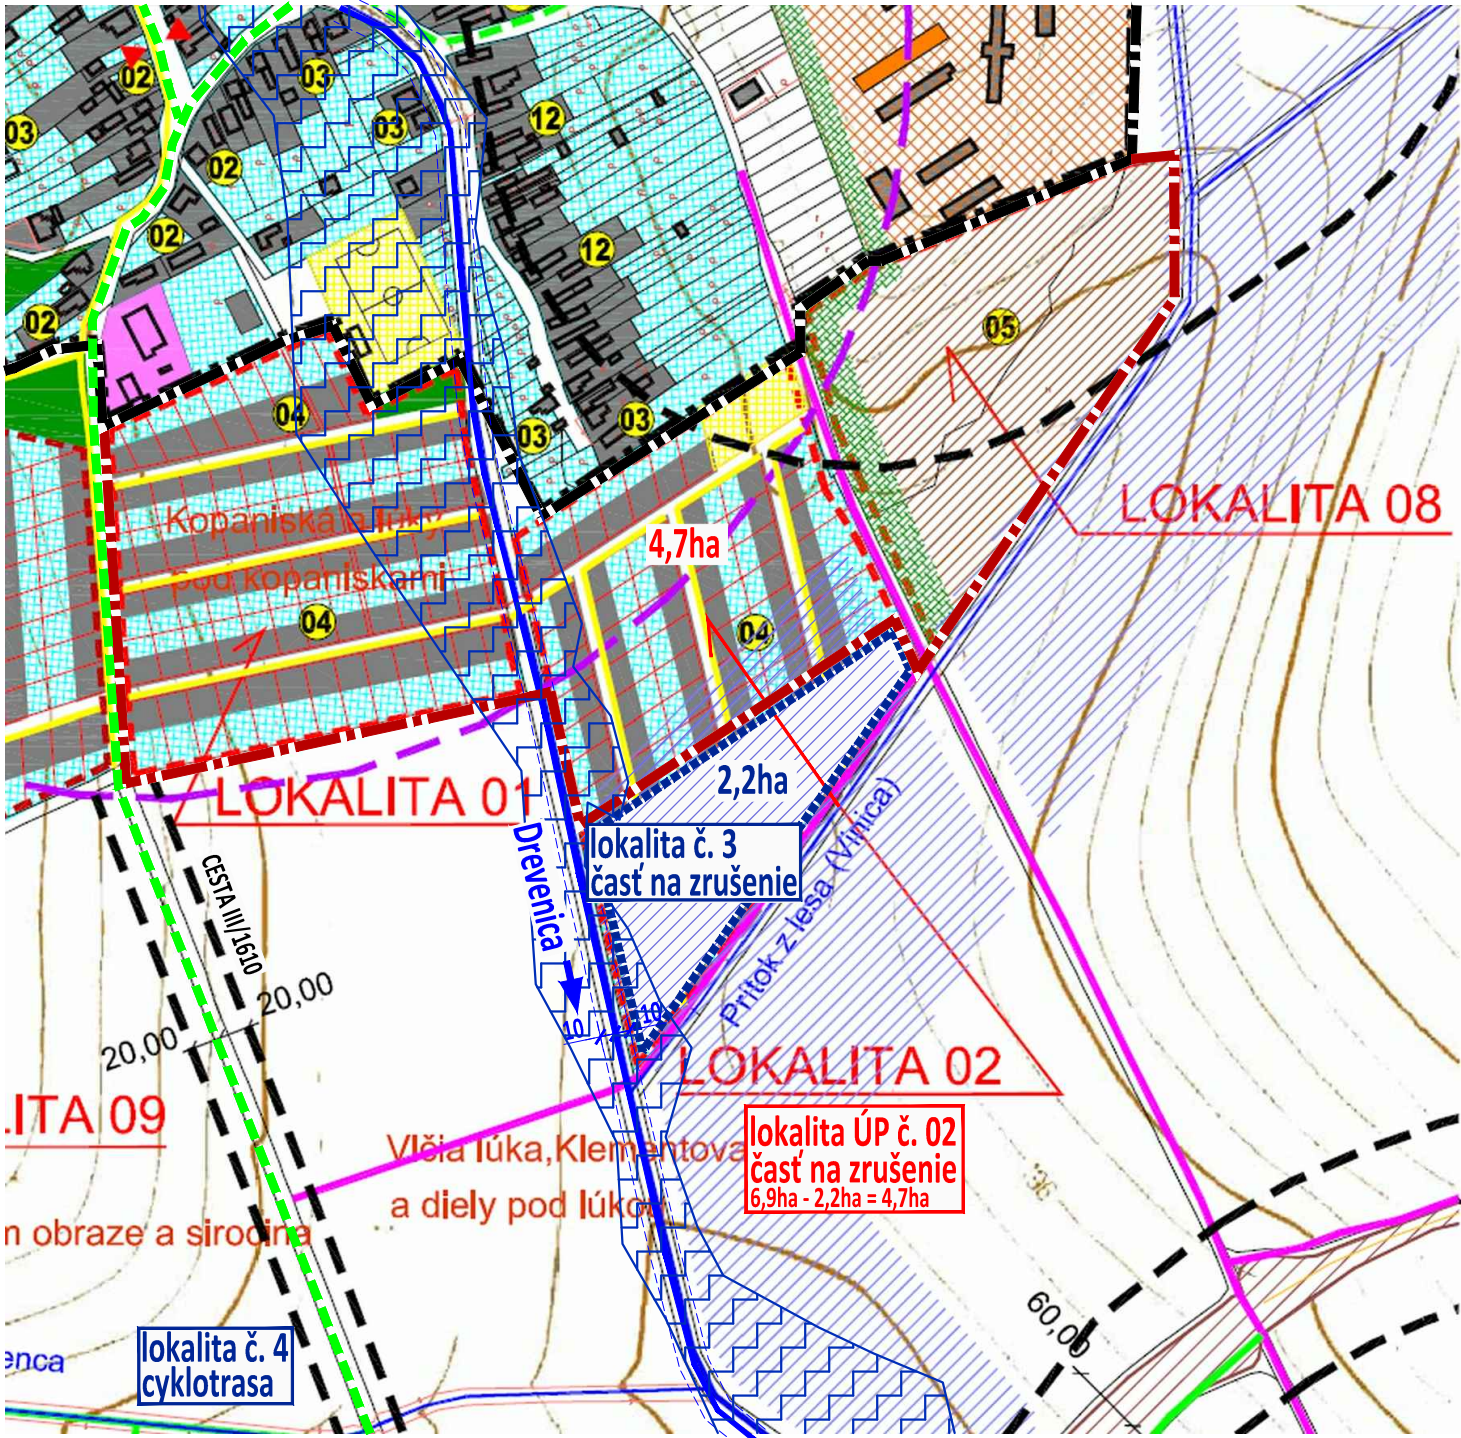

LEGENDA			
stav	návrh	výhľad	
			HRANICE LOKALÍT ROZVOJA
			HRANICA ZASTAVANÉHO ÚZEMIA K 1.1.1990
			HRANICA KATASTRÁLNEHO ÚZEMIA
			OCHRANNÉ PÁSMA
			PEŠIE TRASY A PRIESTRANSTVÁ
			CYKLOTRASA
			PLOCHA ZASTAVANÉHO ÚZEMIA
			SÚKROM. ZELEŇ, PREVAŽNE ZÁHRADY
			VEREJNÁ ZELEŇ, CINTORÍNY
			RUŠÍ SA ČASŤ LOKALITY č. 02 z ÚP
			DRENÁŽOU ODVODNENÉ PLOCHY