


Obec Ladice, okres Zlaté Moravce, Nitriansky kraj

PLATNÝ ÚZEMNÝ PLÁN r. 2008

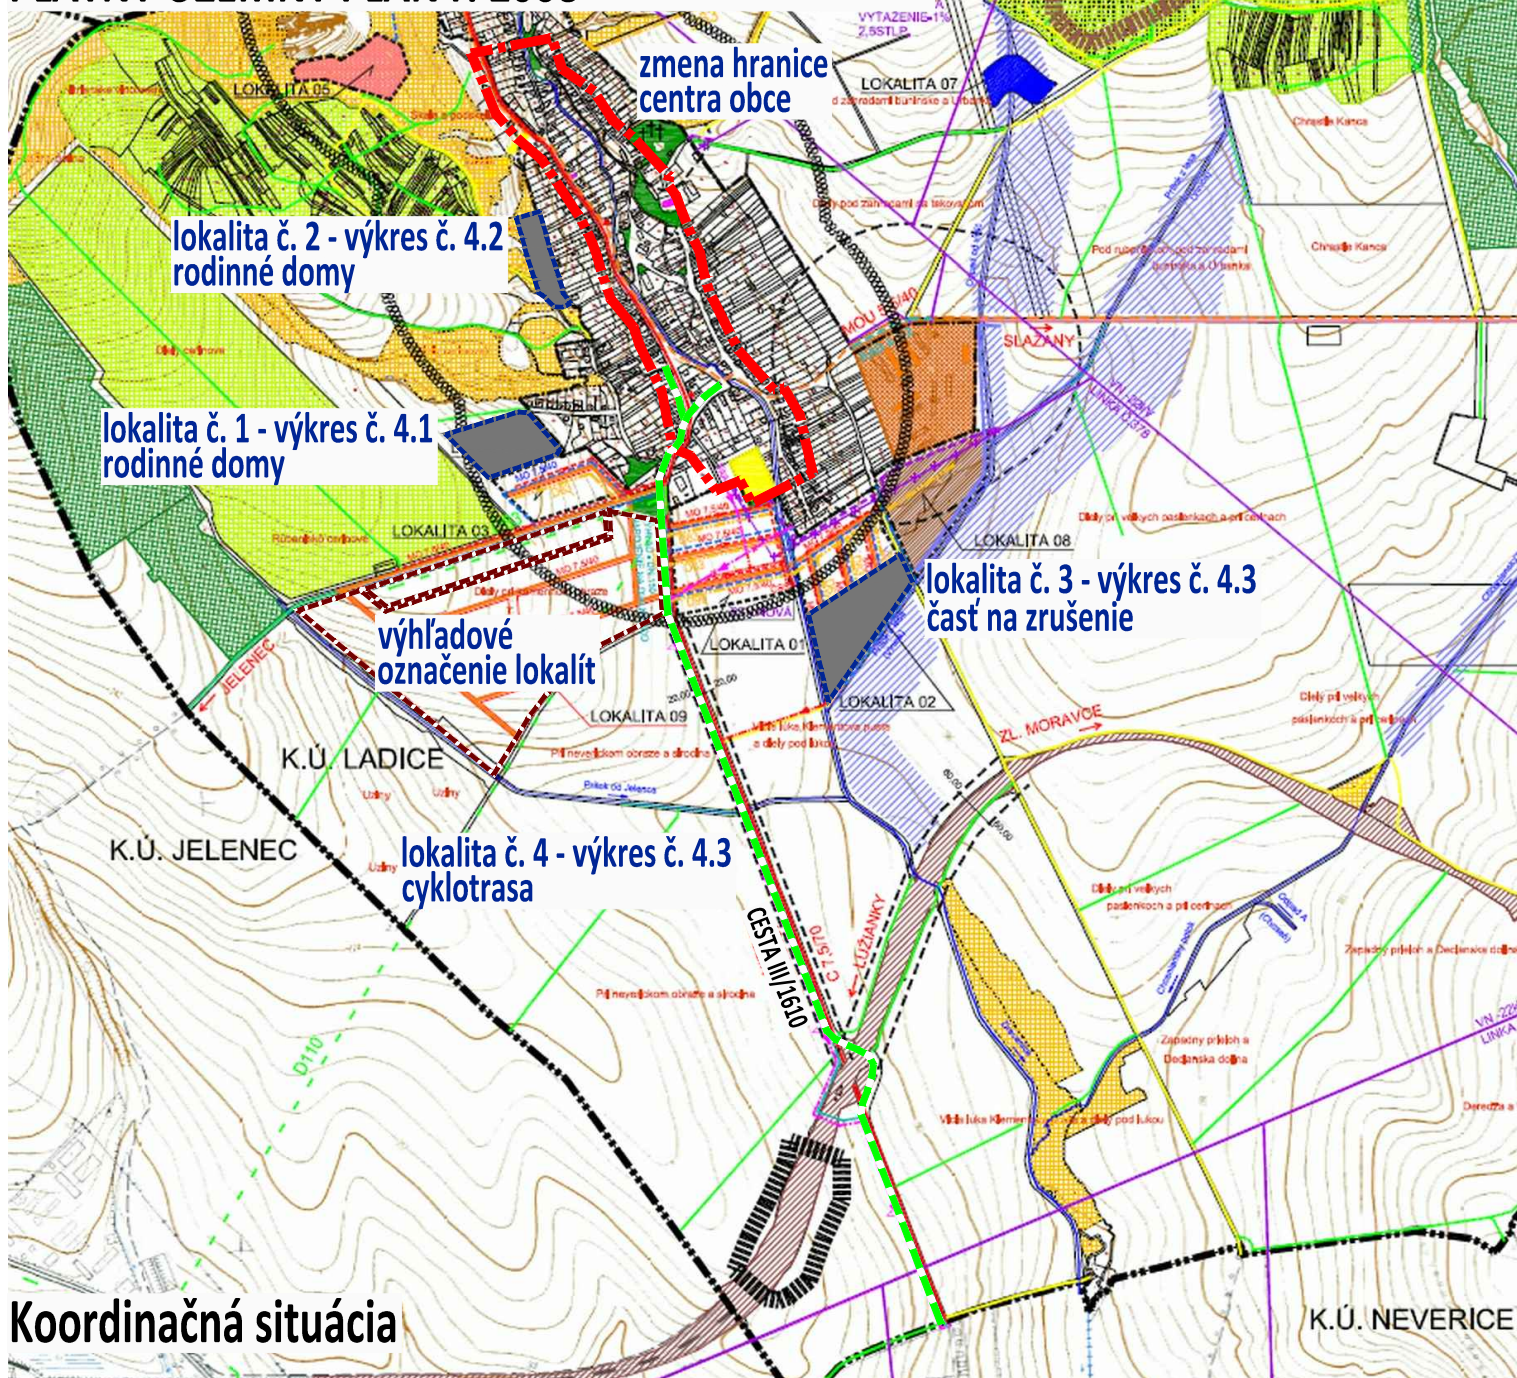

Koordináčna situácia

OBEC LADICE, OKRES ZLATÉ MORAVCE, NITRIANSKY KRAJ

ÚZEMNÝ PLÁN - ZMENY A DOPLNKY č. 1/2016 - NÁVRH

VÝKRES RIEŠENIA
VEREJNÉHO DOPRAVNÉHO VYBAVENIA

4



MIERKA 1: 5 000



OBSTARÁVATEĽ:

ZHOTOVITEĽ:

ODBORNE SPÔSOBILÁ OSOBA NA OBSTARANIE ÚPD:

Obec Ladice, obecny úrad č. 219, 951 77 Ladice, Ing. Juraj Farkaš (starosta obce), 037/6317 121, starosta@ladice.sk

Ing. arch. Janka Privalincová, Azalková 11, 949 01 Nitra, 0905 116 554, jprivalincova@gmail.com

Ing. arch. Gertrúda Čuboňová, Nábřežie mládeže 83, 949 01 Nitra, 0907 642 347, gertruda.cubonova@unsk.sk