


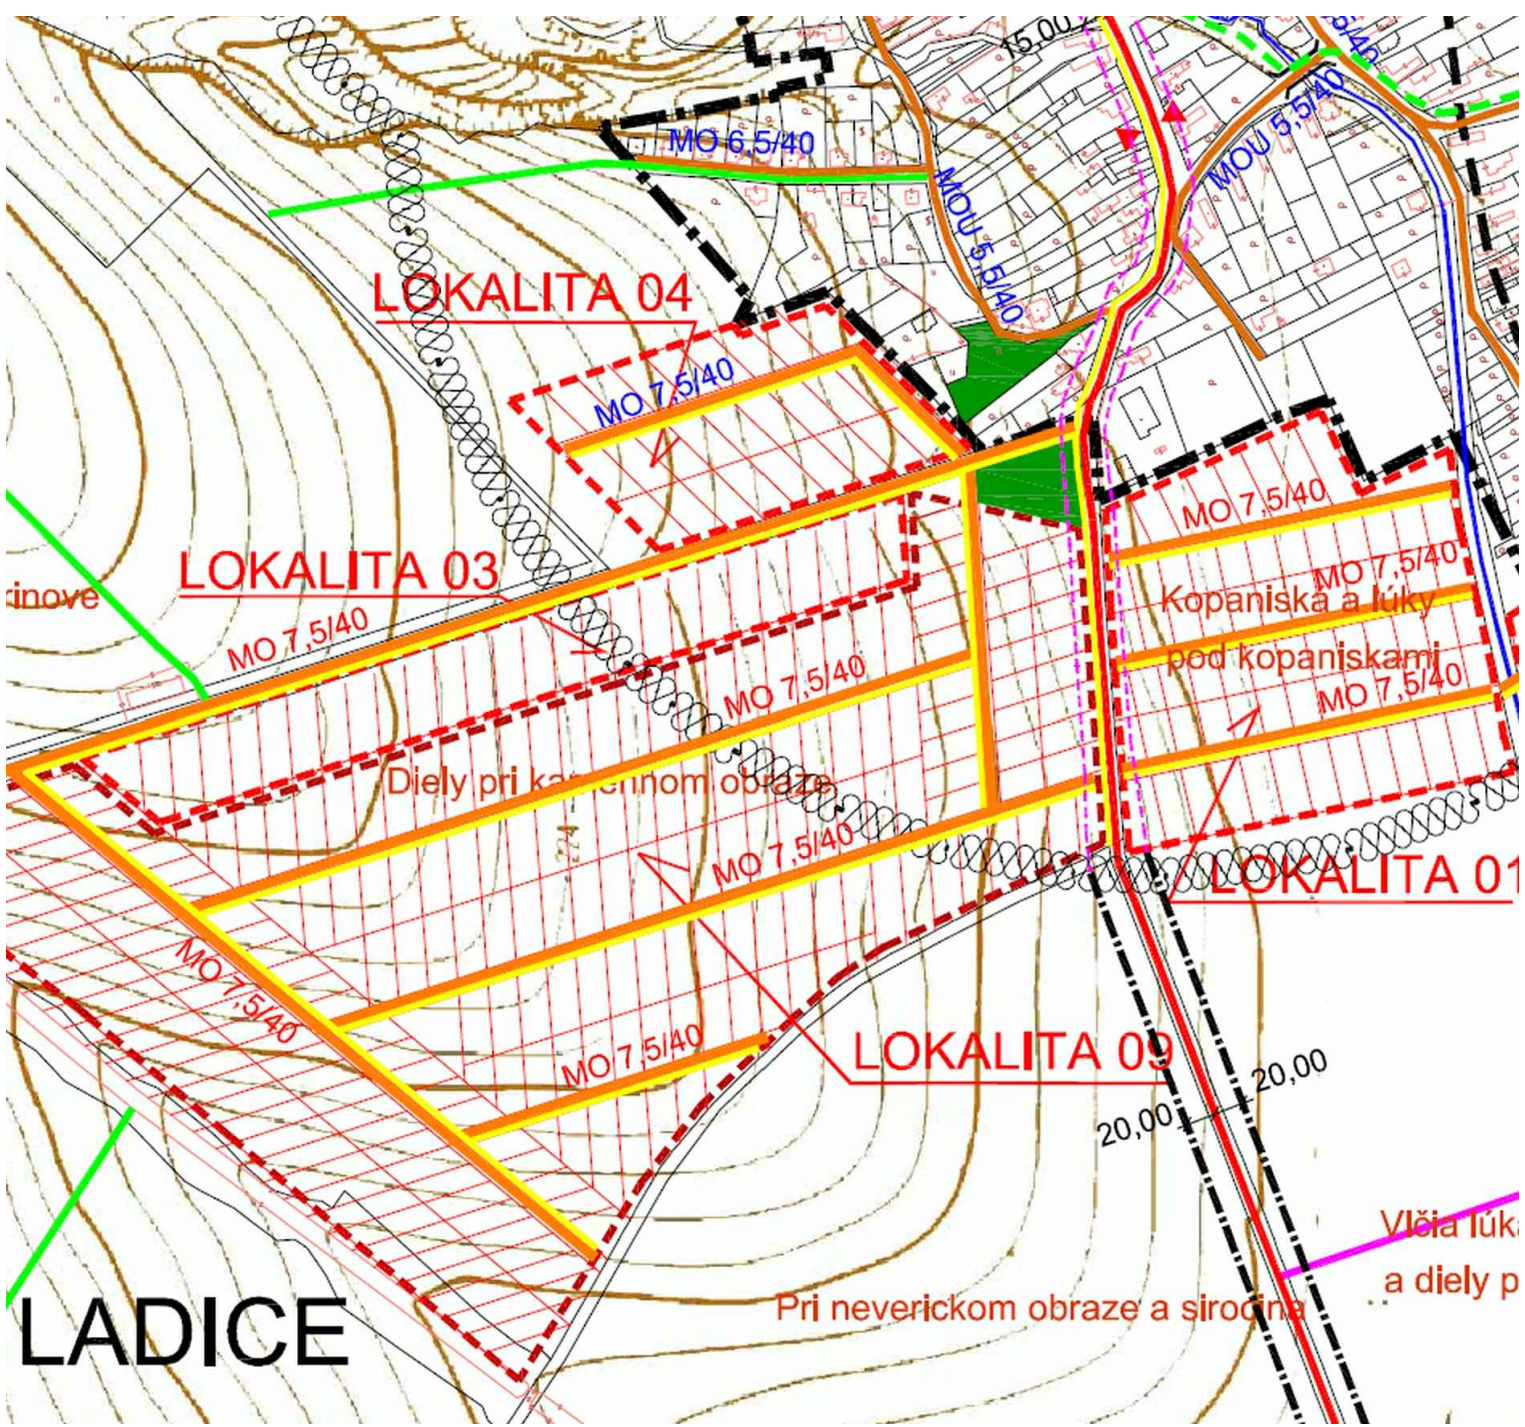


LEGENDA		
stav	návrh	výhľad
HRANICE LOKALÍT ROZVOJA		
HRANICA ZASTAVANÉHO ÚZEMIA K 1.1.1990		
HRANICA KATASTRÁLNEHO ÚZEMIA		
OCHRANNÉ PÁSMA		
CESTA III. TRIEDY		
IZOFÓNY HLUKU 60 dB		
OCHRANNÉ PÁSMA CIEST		
KOMUNIKÁCIE A CHODNÍKY		

		CYKLOTRASA
		NESPEVNENÉ CESTY

M 1:5 000 OBEC LADICE

ÚZEMNÝ PLÁN
VÝKRES DOPRAVNÉHO RIEŠENIA 4.1

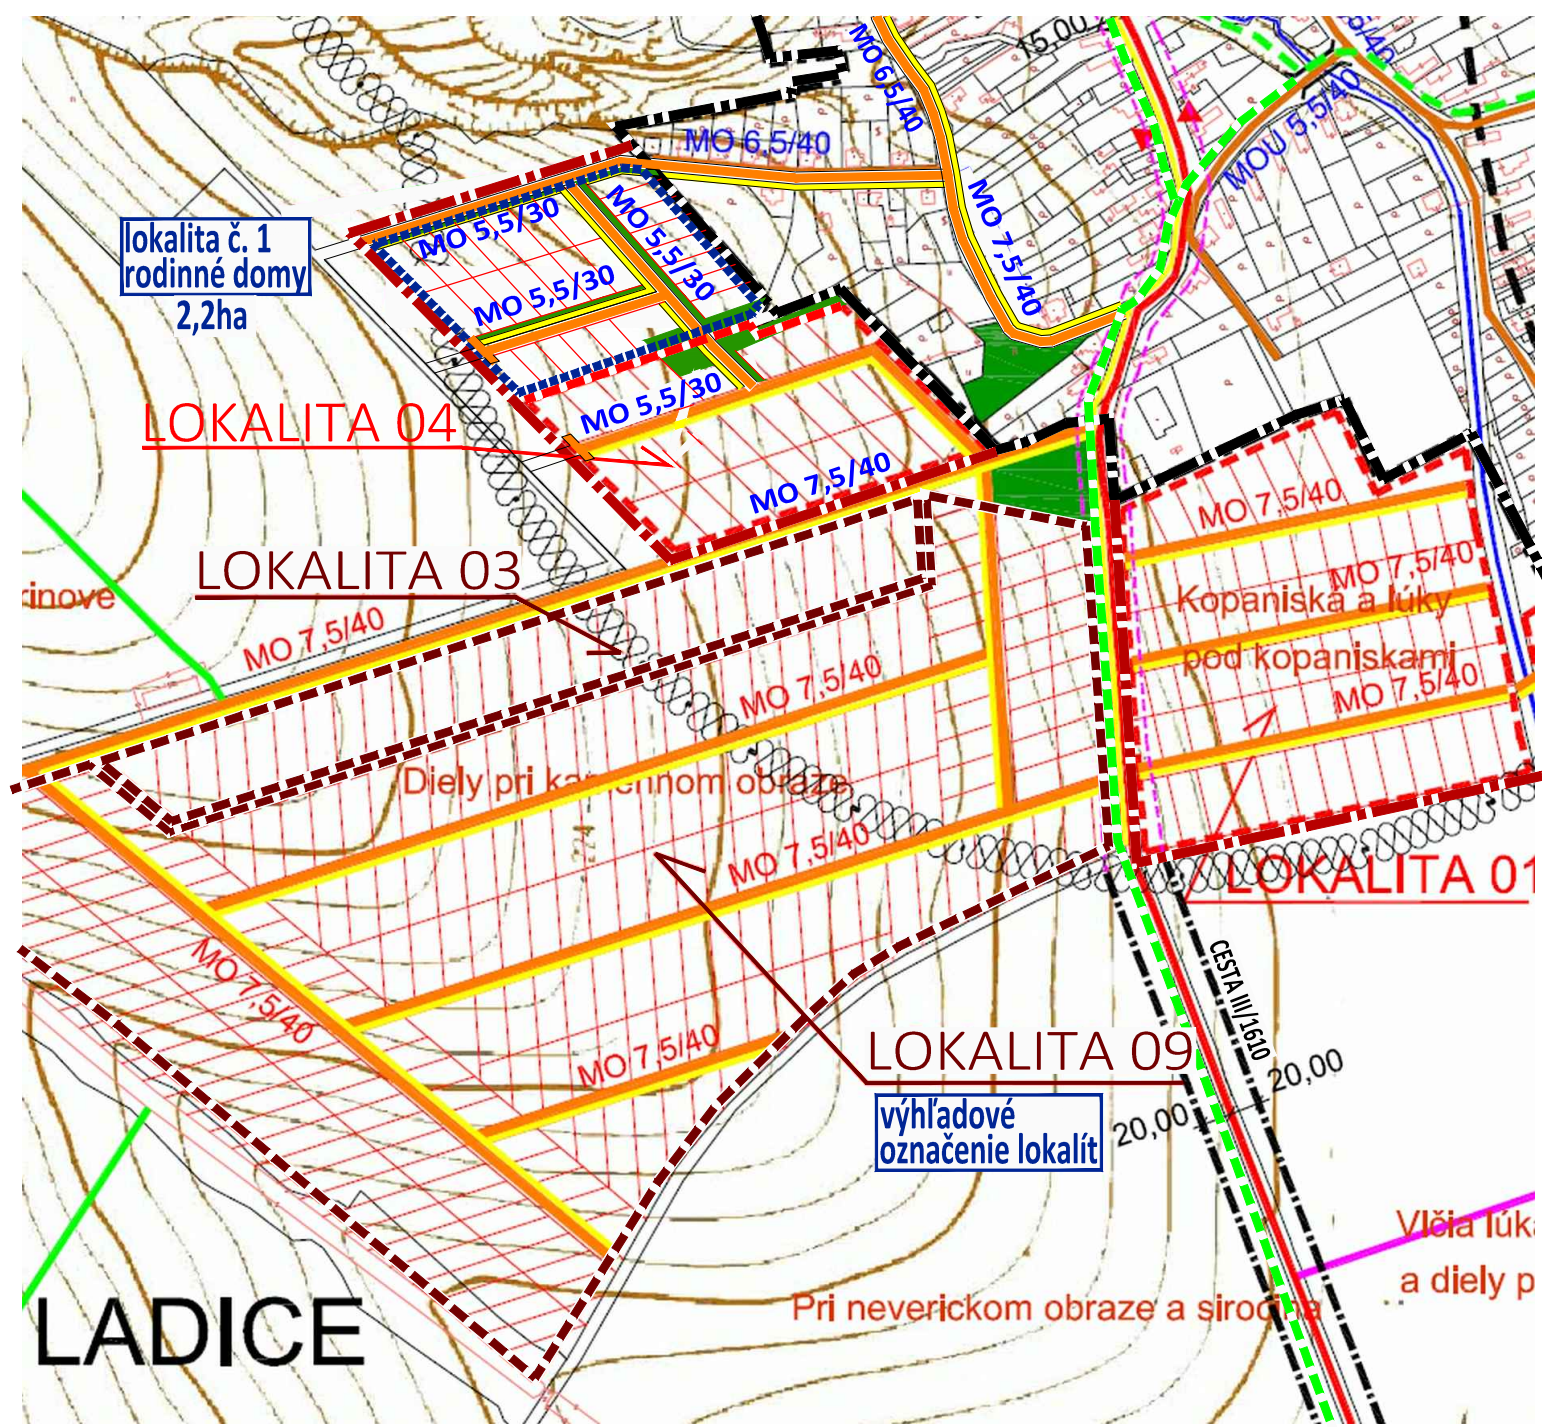

LEGENDA		
stav	návrh	výhľad
ZaD - OZNAČENIE PLOCHY NAVRHOVANEJ ZMENY		
HRANICE LOKALÍT ROZVOJA		
HRANICA ZASTAVANÉHO ÚZEMIA K 1.1.1990		
HRANICA KATASTRÁLNEHO ÚZEMIA		
OCHRANNÉ PÁSMA		
CESTA III. TRIEDY III/1610		
IZOFÓNY HLUKU 60 dB		
OCHRANNÉ PÁSMA CIEST		
KOMUNIKÁCIE A CHODNÍKY		

		KATEGÓRIE KOMUNIKÁCIÍ
		C3 - funkčná trieda obslužných miestnych komunikácií
		MO - DVOJPRUHOVÁ OBOJSMERNÁ MK
		CYKLOTRASA
		NESPEVNENÉ CESTY

M 1:5 000 OBEC LADICE ZMENY A DOPLNKY č. 1/2016 - NÁVRH
VÝKRES RIEŠENIA VEREJNÉHO DOPRAVNÉHO VYBAVENIA LOKALITA č. 1 4.1