
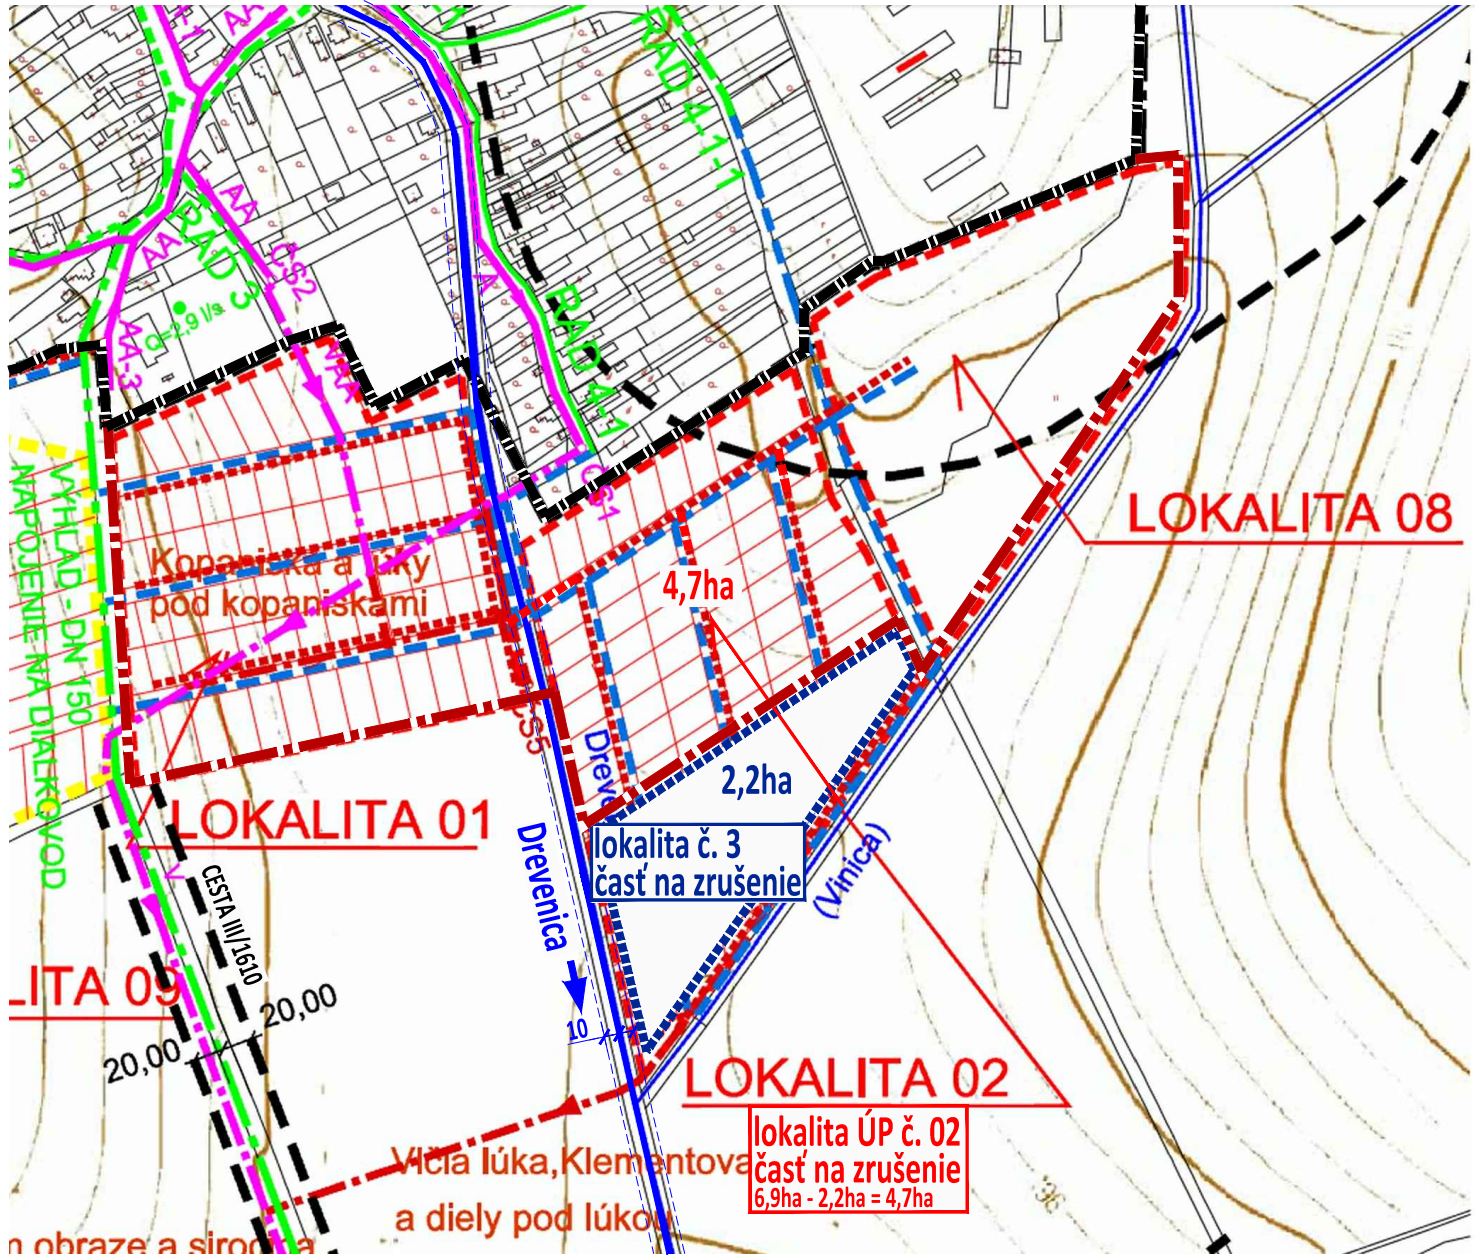


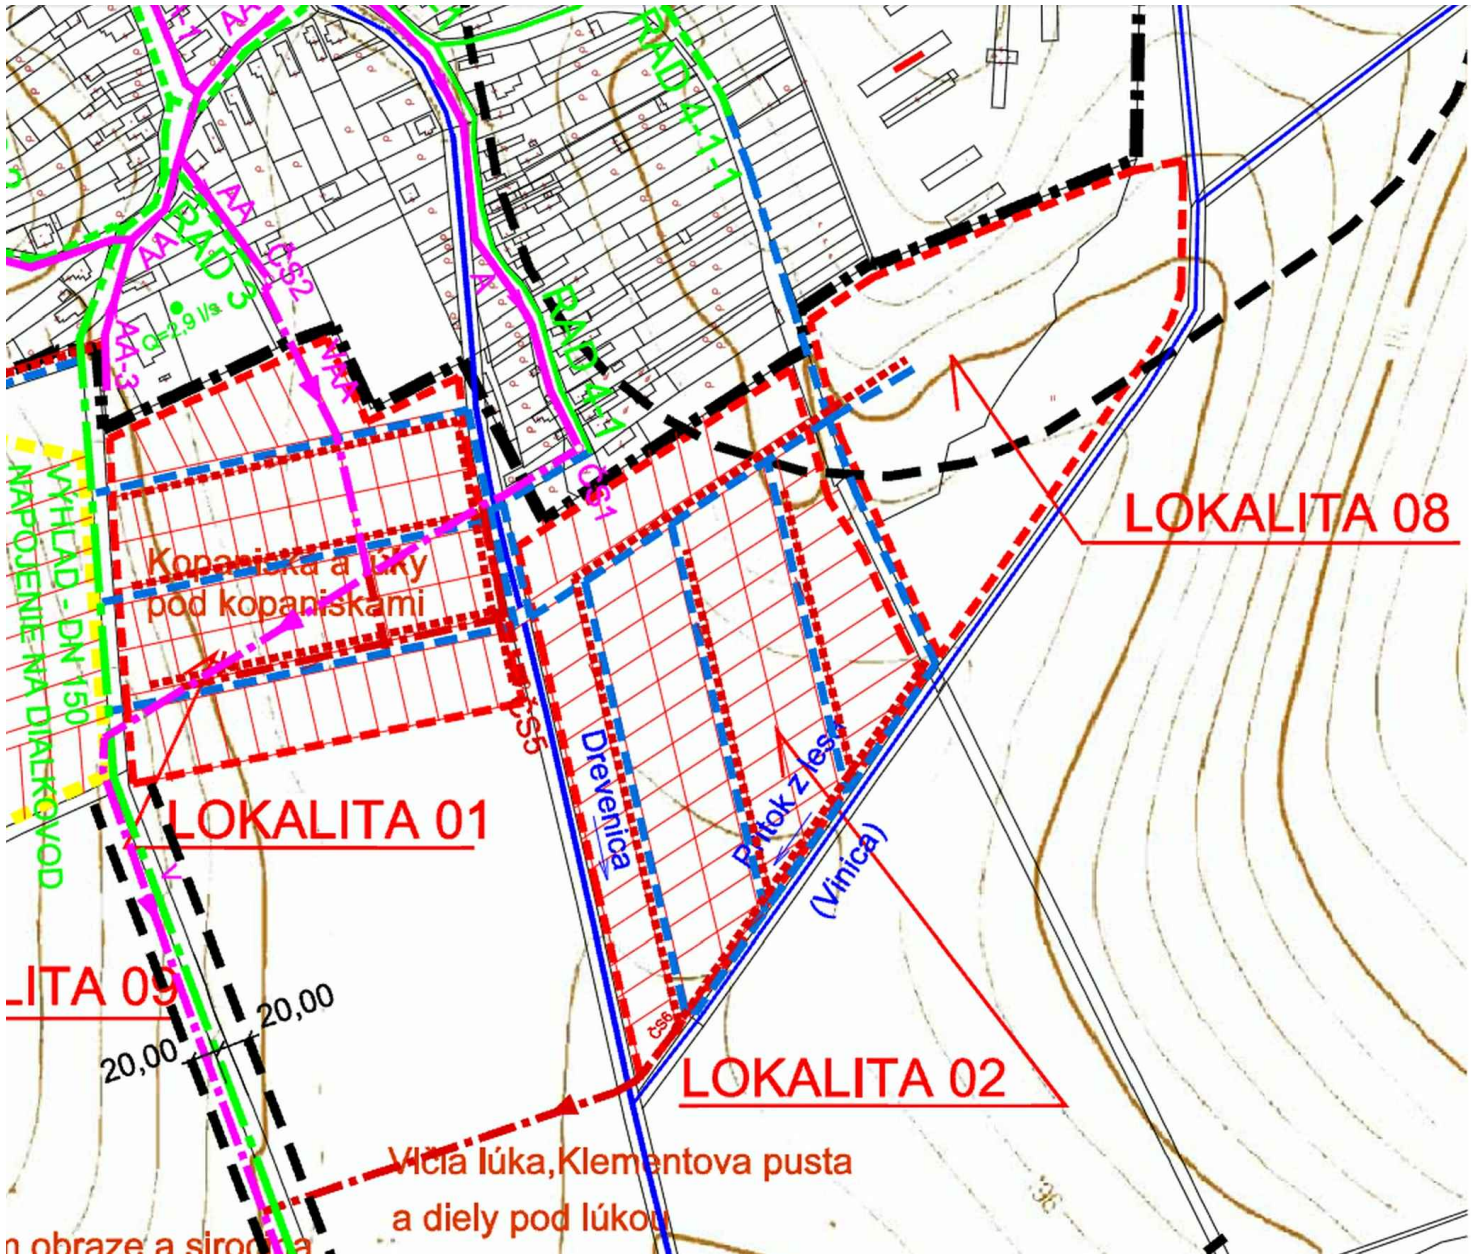

LEGENDA		
stav	návrh	výhľad

LEGENDA		
stav	návrh	výhľad