


Obec Ladice, okres Zlaté Moravce, Nitriansky kraj

PLATNÝ ÚZEMNÝ PLÁN r. 2008

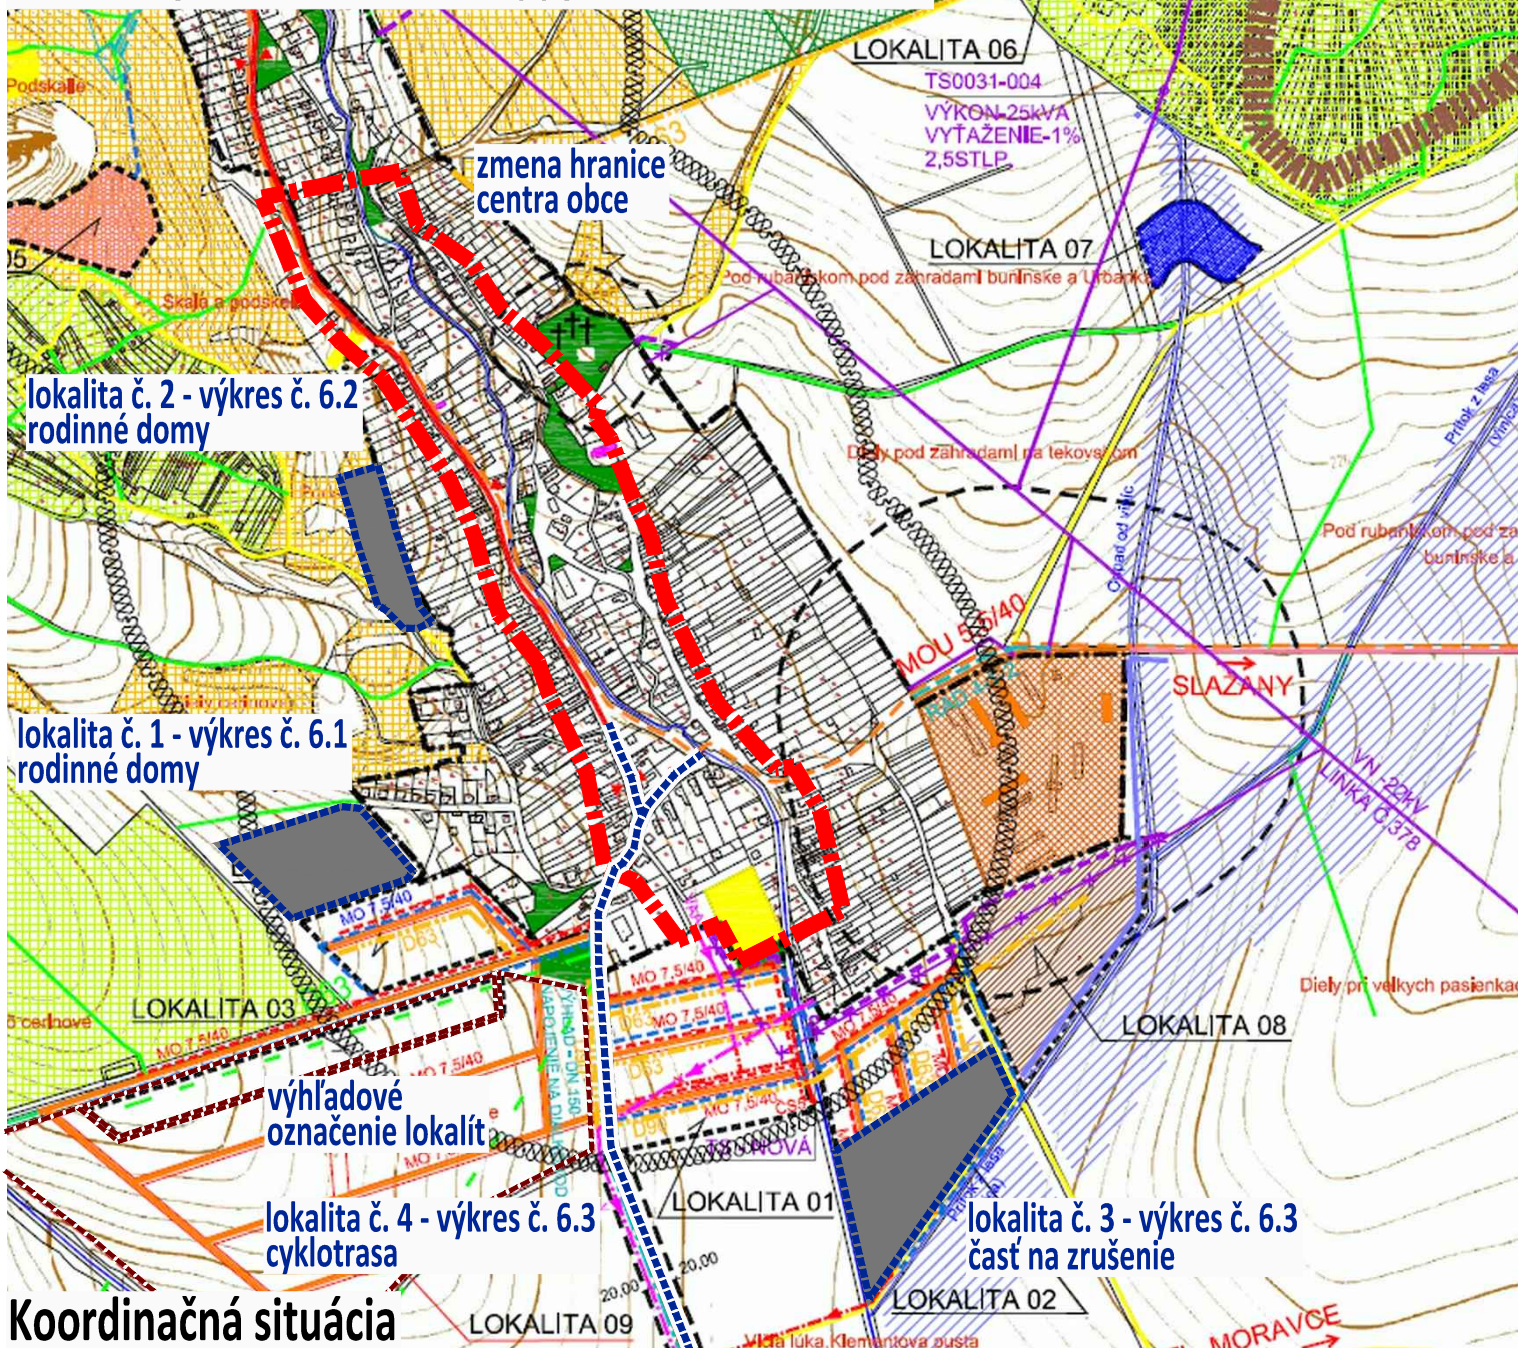

OBEC LADICE, OKRES ZLATÉ MORAVCE, NITRIANSKY KRAJ

ÚZEMNÝ PLÁN - ZMENY A DOPLNKY č. 1/2016 - NÁVRH

**VÝKRES RIEŠENIA
VEREJNÉHO TECHNICKÉHO VYBAVENIA
NÁVRH KONCEPCIE RIEŠENIA ENERGETIKY,
TELEKOMUNIKÁCIÍ, INFORMAČNÝCH SIETÍ A ICH ZARIADENÍ**

OBSTARÁVATEĽ:**ZHOTOVITEĽ:**

ODBORNE SPÔSOBILÁ OSOBA NA OBSTARANIE ÚPD:


Obec Ladice, obecný úrad č. 219, 951 77 Ladice, Ing. Juraj Farkaš (starosta obce), 037/6317 121, starosta@ladice.sk

Ing. arch. Janka Privalincová, Azalková 11, 949 01 Nitra, 0905 116 554, jprivalincova@gmail.com

Ing. arch. Gertrúda Čuboňová, Nábrežie mládeže 83, 949 01 Nitra, 0907 642 347, gertruda.cubonova@unsk.sk



MIERKA 1: 5 000

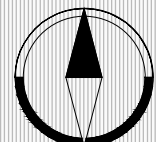

2016