
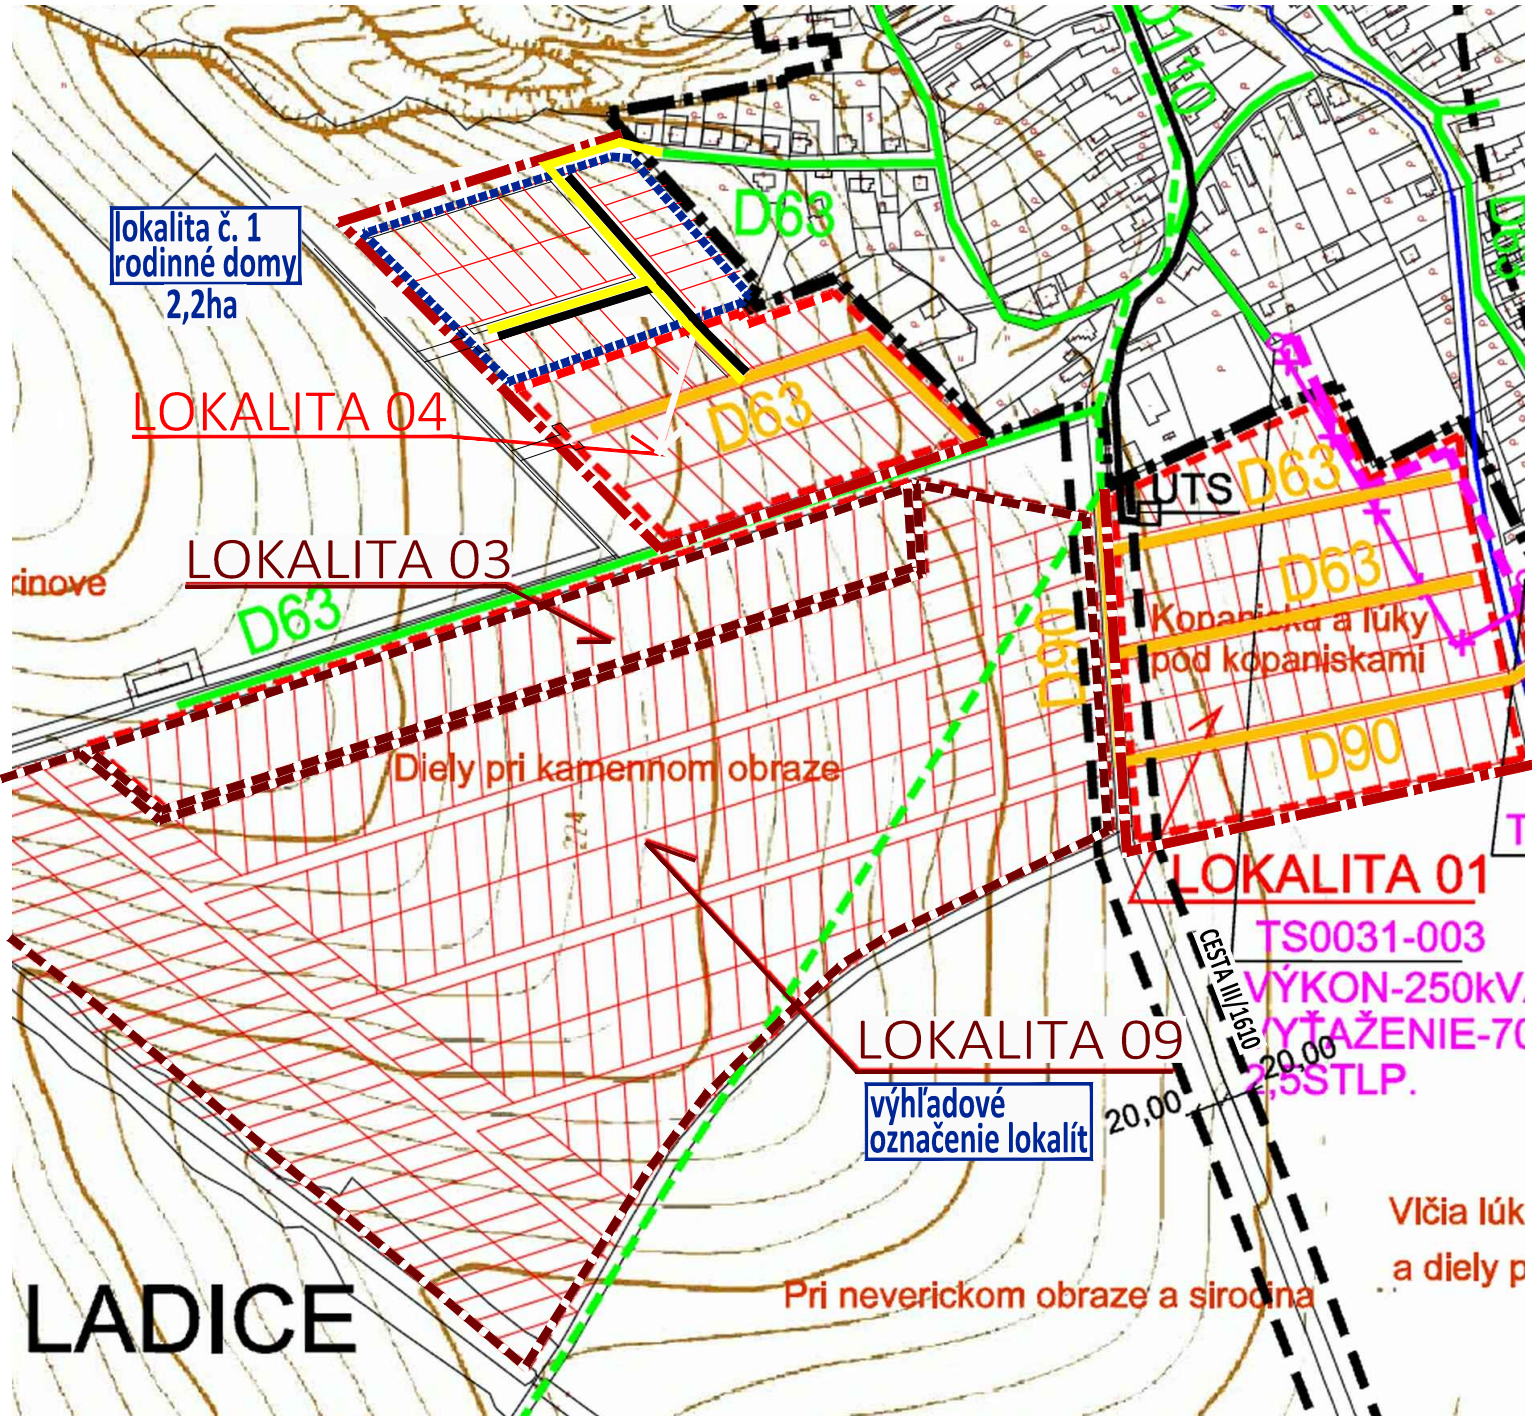


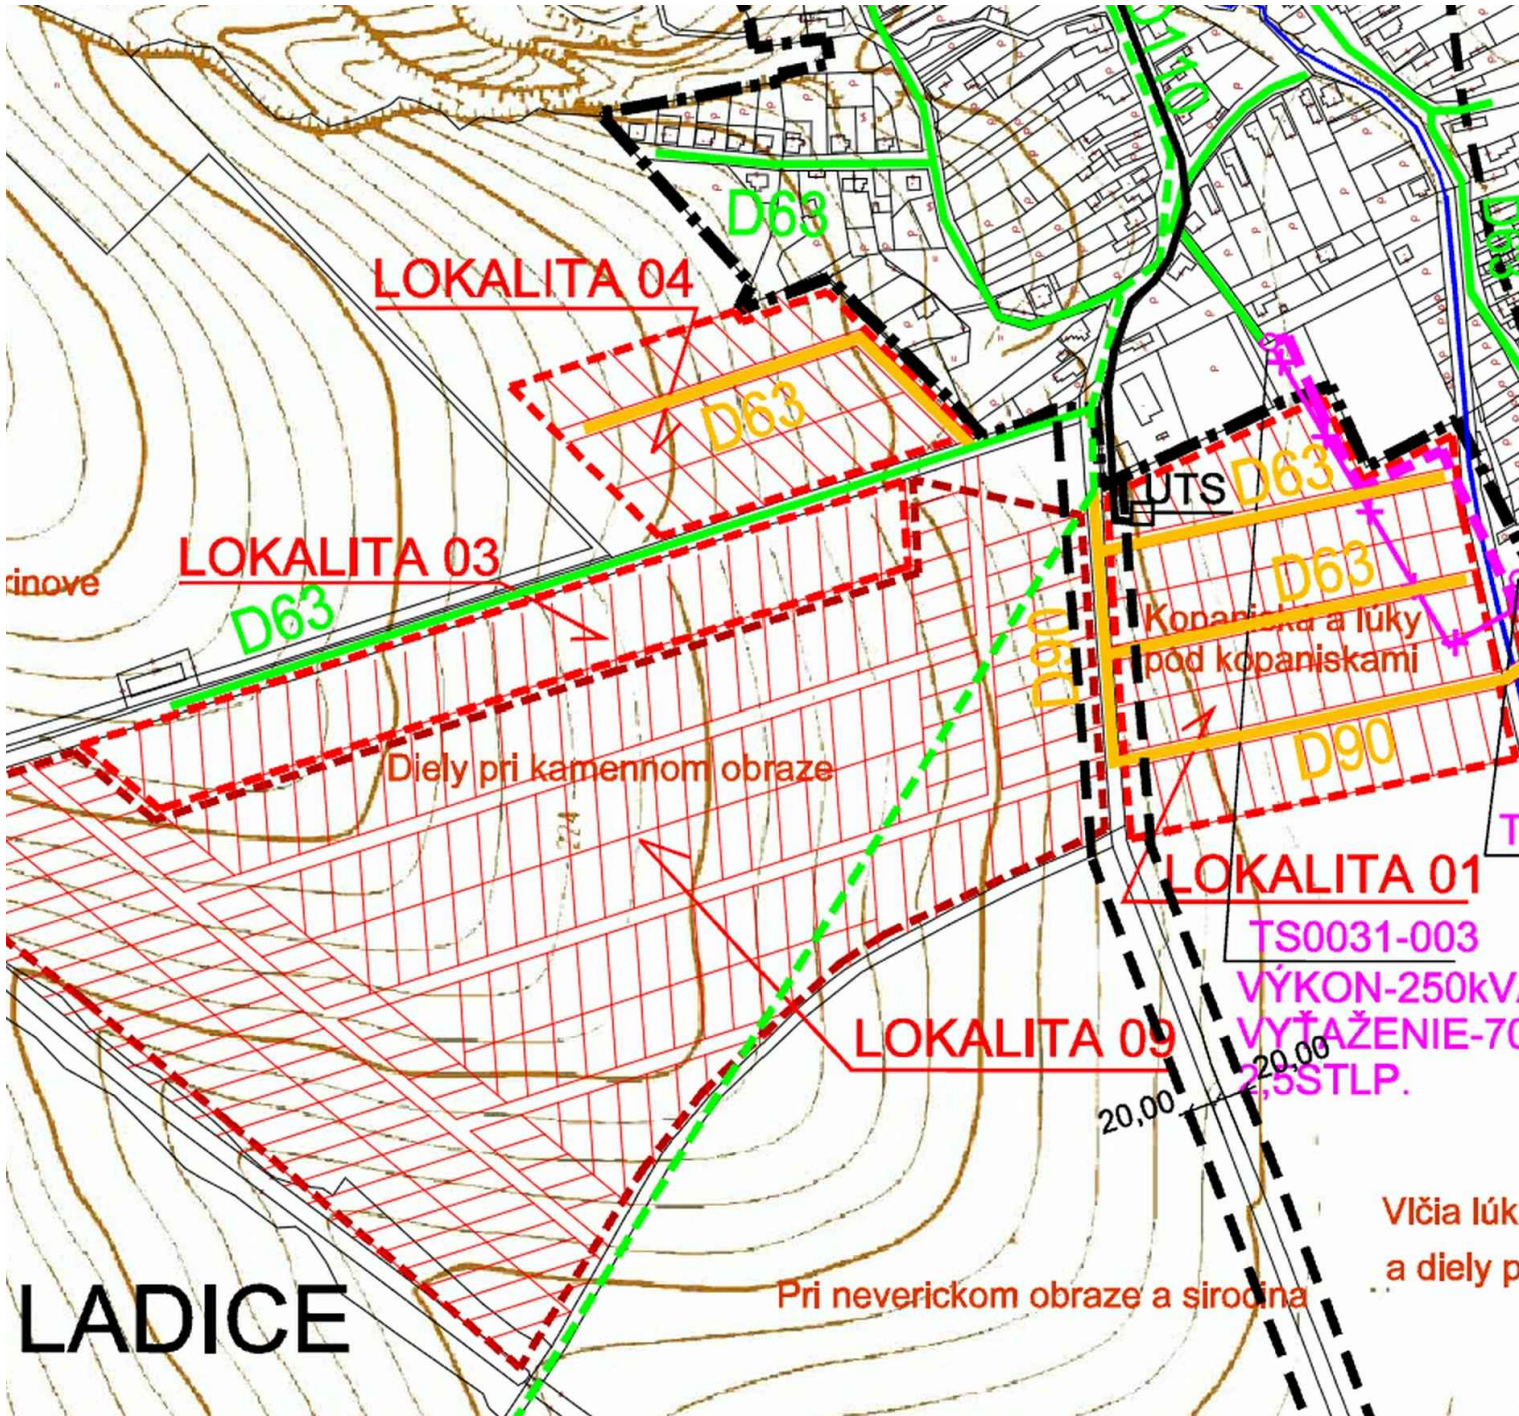

LEGENDA			
stav	návrh	výhľad	
			HRANICE LOKALÍT ROZVOJA
			HRANICA ZASTAVANÉHO ÚZEMIA K 1.1.1990
			HRANICA KATASTRÁLNEHO ÚZEMIA
			OCHRANNÉ PÁSMA
			CESTA III. TRIEDY
			TELEFÓNNY KÁBEL SLOVAK TELEKOM
			VZDUŠNÉ VN VEDENIE 22kV
			KÁBLOVÉ VN VEDENIE 22kV, V ZEMI
			VZDUŠNÉ VN VEDENIE 22kV-DEMONTÁŽ
			STL POTRUBIE PE

LEGENDA			
stav	návrh	výhľad	
			ZaD - OZNAČENIE PLOCHY NAVRHOVANEJ ZMENY
			HRANICE LOKALÍT ROZVOJA
			HRANICA ZASTAVANÉHO ÚZEMIA K 1.1.1990
			HRANICA KATASTRÁLNEHO ÚZEMIA
			OCHRANNÉ PÁSMA
			CESTA III. TRIEDY III/1610
			TELEFÓNNY KÁBEL SLOVAK TELEKOM
			VZDUŠNÉ VN VEDENIE 22kV
			KÁBLOVÉ VN VEDENIE 22kV, V ZEMI
			VZDUŠNÉ VN VEDENIE 22kV-DEMONTÁŽ
			STL POTRUBIE PE