



LEGENDA			
stav	návrh	výhľad	
			HRANICE LOKALÍT ROZVOJA
			HRANICA ZASTAVANÉHO ÚZEMIA K 1.1.1990
			HRANICA KATASTRÁLNEHO ÚZEMIA
			CYKLOTRASA
			SÁNKÁRSKA DRÁHA
			NAVRHOVANÉ SPEVNENÉ CESTY
			NAVRHOVANÉ NESPEVNENÉ CESTY
			PLOCHY AGROTURISTIKY
			CYKLOTRASA
			PEŠIE TRASY A PRIESTRANSTVÁ
			PLOCHY PRIEMYSLU, PODNIKATEĽ. AKTIVÍT
			PLOCHY POĽNOHOSPODÁRSKEJ VÝROBY
			VEREJNÁ ZELEŇ, CINTORÍNY
			LESY
			SÚKROM. ZELEŇ, PREVAŽNE VINICE
			SÚKROM. ZELEŇ, PREVAŽNE LÚKY
			PLOCHY ŠPORTU
			VODNÉ TOKY A PLOCHY
			TELESO ŽELEZNICE
			HRANICA REGIONÁLNEHO BIOCENTRA
			BIOKORIDOR REGIONÁLNY
			HRANICA LOKÁLNEHO BIOCENTRA
			BIOKORIDOR LOKÁLNY
			CHŦN
			CHRÁNENÁ KRAJINNÁ OBLASŤ
			ČÍSLO JEDNOTLIVÉHO PRVKU MUSES
			DRENÁŽOU ODVODNENÉ PLOCHY
			LÍNIOVÁ ZELEŇ-INTERAKČNÝ PRVOK
			CHRÁNENÉ LOŽISKOVÉ ÚZEMIE /CHĽÚ/
			ÚZEMIE ZAREGISTROVANÝCH ZOSUVOV
			HRANICA NEBILANCOVANÝCH LOŽISK


M 1:10 000

OBEC LADICE

OCHRANA PRÍRODY A TVORBA KRAJINY, VRÁTANE PRVKOV ÚSES

ÚZEMNÝ PLÁN

7

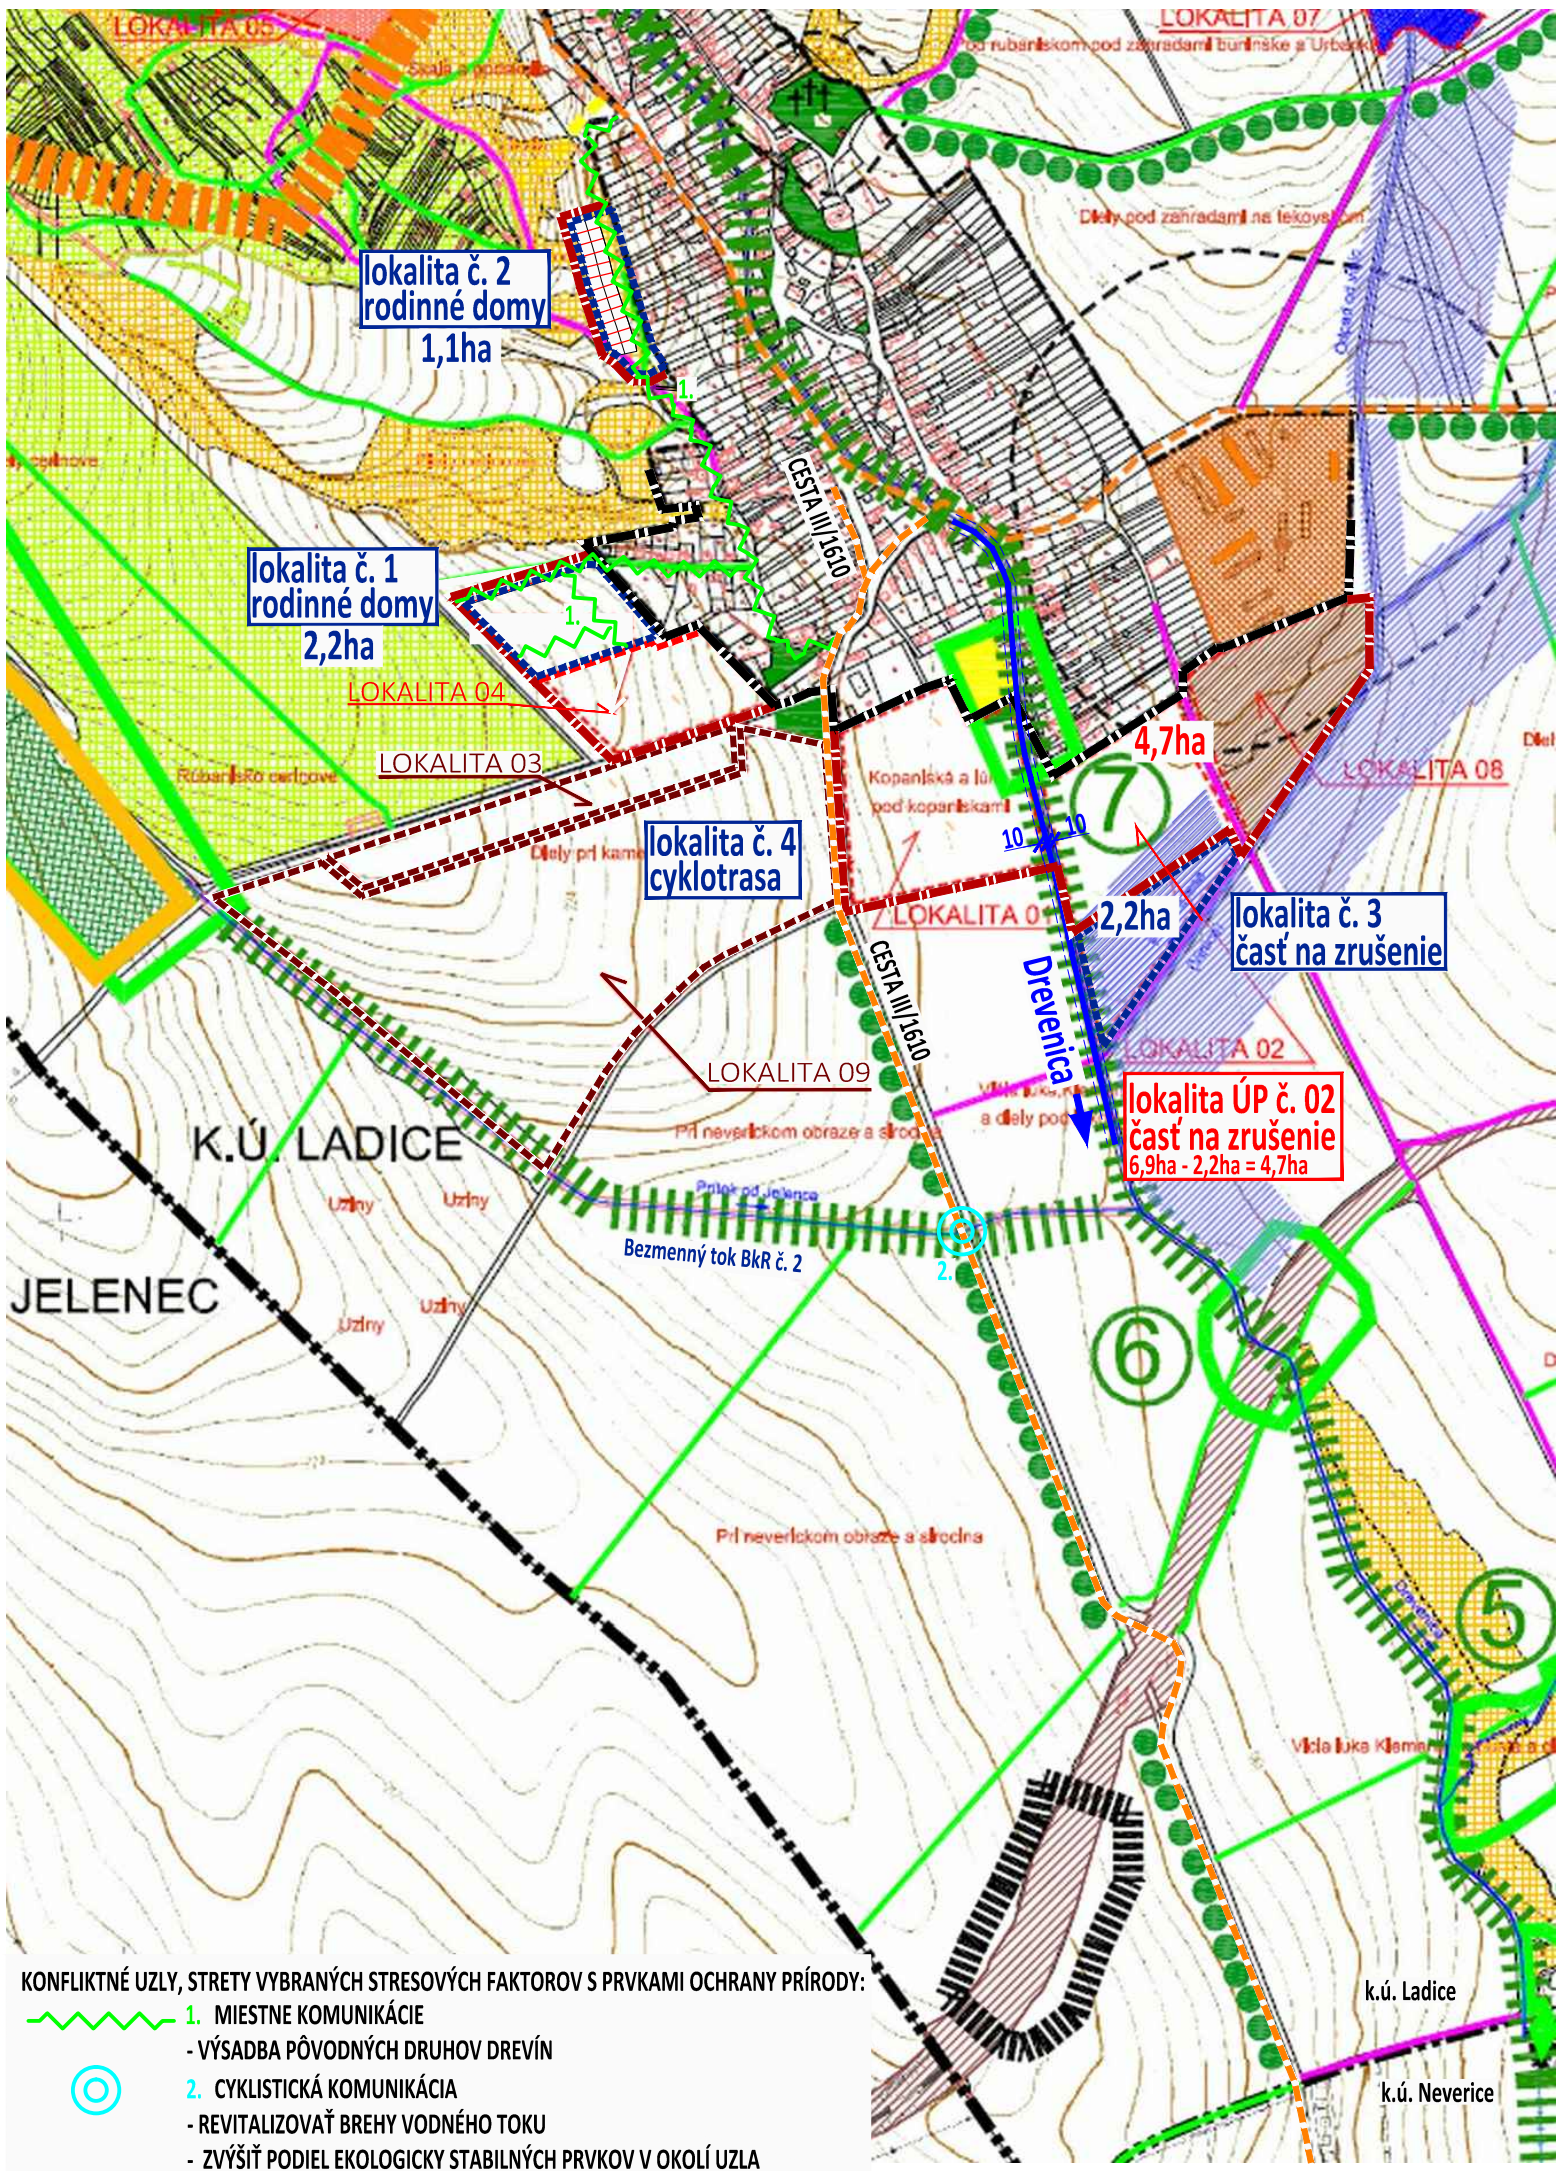

LEGENDA			
stav	návrh	výhľad	
			ZaD - OZNAČENIE PLOCHY NAVRHOVANEJ ZMENY
			HRANICE LOKALÍT ROZVOJA
			HRANICA ZASTAVANÉHO ÚZEMIA K 1.1.1990
			HRANICA KATASTRÁLNEHO ÚZEMIA
			CYKLOTRASA
			SÁNKÁRSKA DRÁHA
			NAVRHOVANÉ SPEVNENÉ CESTY
			NAVRHOVANÉ NESPEVNENÉ CESTY
			PLOCHY AGROTURISTIKY
			CYKLOTRASA
			PEŠIE TRASY A PRIESTRANSTVÁ
			PLOCHY PRIEMYSLU, PODNIKATEĽ. AKTIVÍT
			PLOCHY POĽNOHOSPODÁRSKEJ VÝROBY
			VEREJNÁ ZELEŇ, CINTORÍNY
			LESY
			SÚKROM. ZELEŇ, PREVAŽNE VINICE
			SÚKROM. ZELEŇ, PREVAŽNE LÚKY
			PLOCHY ŠPORTU
			VODNÉ TOKY A PLOCHY
			TELESO ŽELEZNICE
			HRANICA REGIONÁLNEHO BIOCENTRA
			BIOKORIDOR REGIONÁLNY
			HRANICA LOKÁLNEHO BIOCENTRA
			BIOKORIDOR LOKÁLNY
			CHŦN
			CHRÁNENÁ KRAJINNÁ OBLASŤ
			ČÍSLO JEDNOTLIVÉHO PRVKU MUSES
			DRENÁŽOU ODVODNENÉ PLOCHY
			LÍNIOVÁ ZELEŇ-INTERAKČNÝ PRVOK
			CHRÁNENÉ LOŽISKOVÉ ÚZEMIE /CHĽÚ/
			ÚZEMIE ZAREGISTROVANÝCH ZOSUVOV
			HRANICA NEBILANCOVANÝCH LOŽISK

OBEC LADICE, OKRES ZLATÉ MORAVCE, NITRIANSKY KRAJ

ÚZEMNÝ PLÁN - ZMENY A DOPLNKY č. 1/2016 - NÁVRH

VÝKRES OCHRANY PRÍRODY A TVORBY KRAJINY
VRÁTANE PRVKOV
ÚZEMNÉHO SYSTÉMU EKOLOGICKEJ STABILITY

7

OBSTARÁVATEĽ: Obec Ladice, obecný úrad č. 219, 951 77 Ladice, Ing. Juraj Farkaš (starosta obce), 037/6317 121, starosta@ladice.sk
ZHOTOVITEĽ: Ing. arch. Janka Privalincová, Azalková 11, 949 01 Nitra, 0905 116 554, jprivalincova@gmail.com
ODBORNE SPÔSOBILÁ OSOBA NA OBSTARANIE ÚPD: Ing. arch. Gertrúda Čuboňová, Nábřeží mládeže 83, 949 01 Nitra, 0907 642 347, gertruda.cubonova@unsk.sk

