


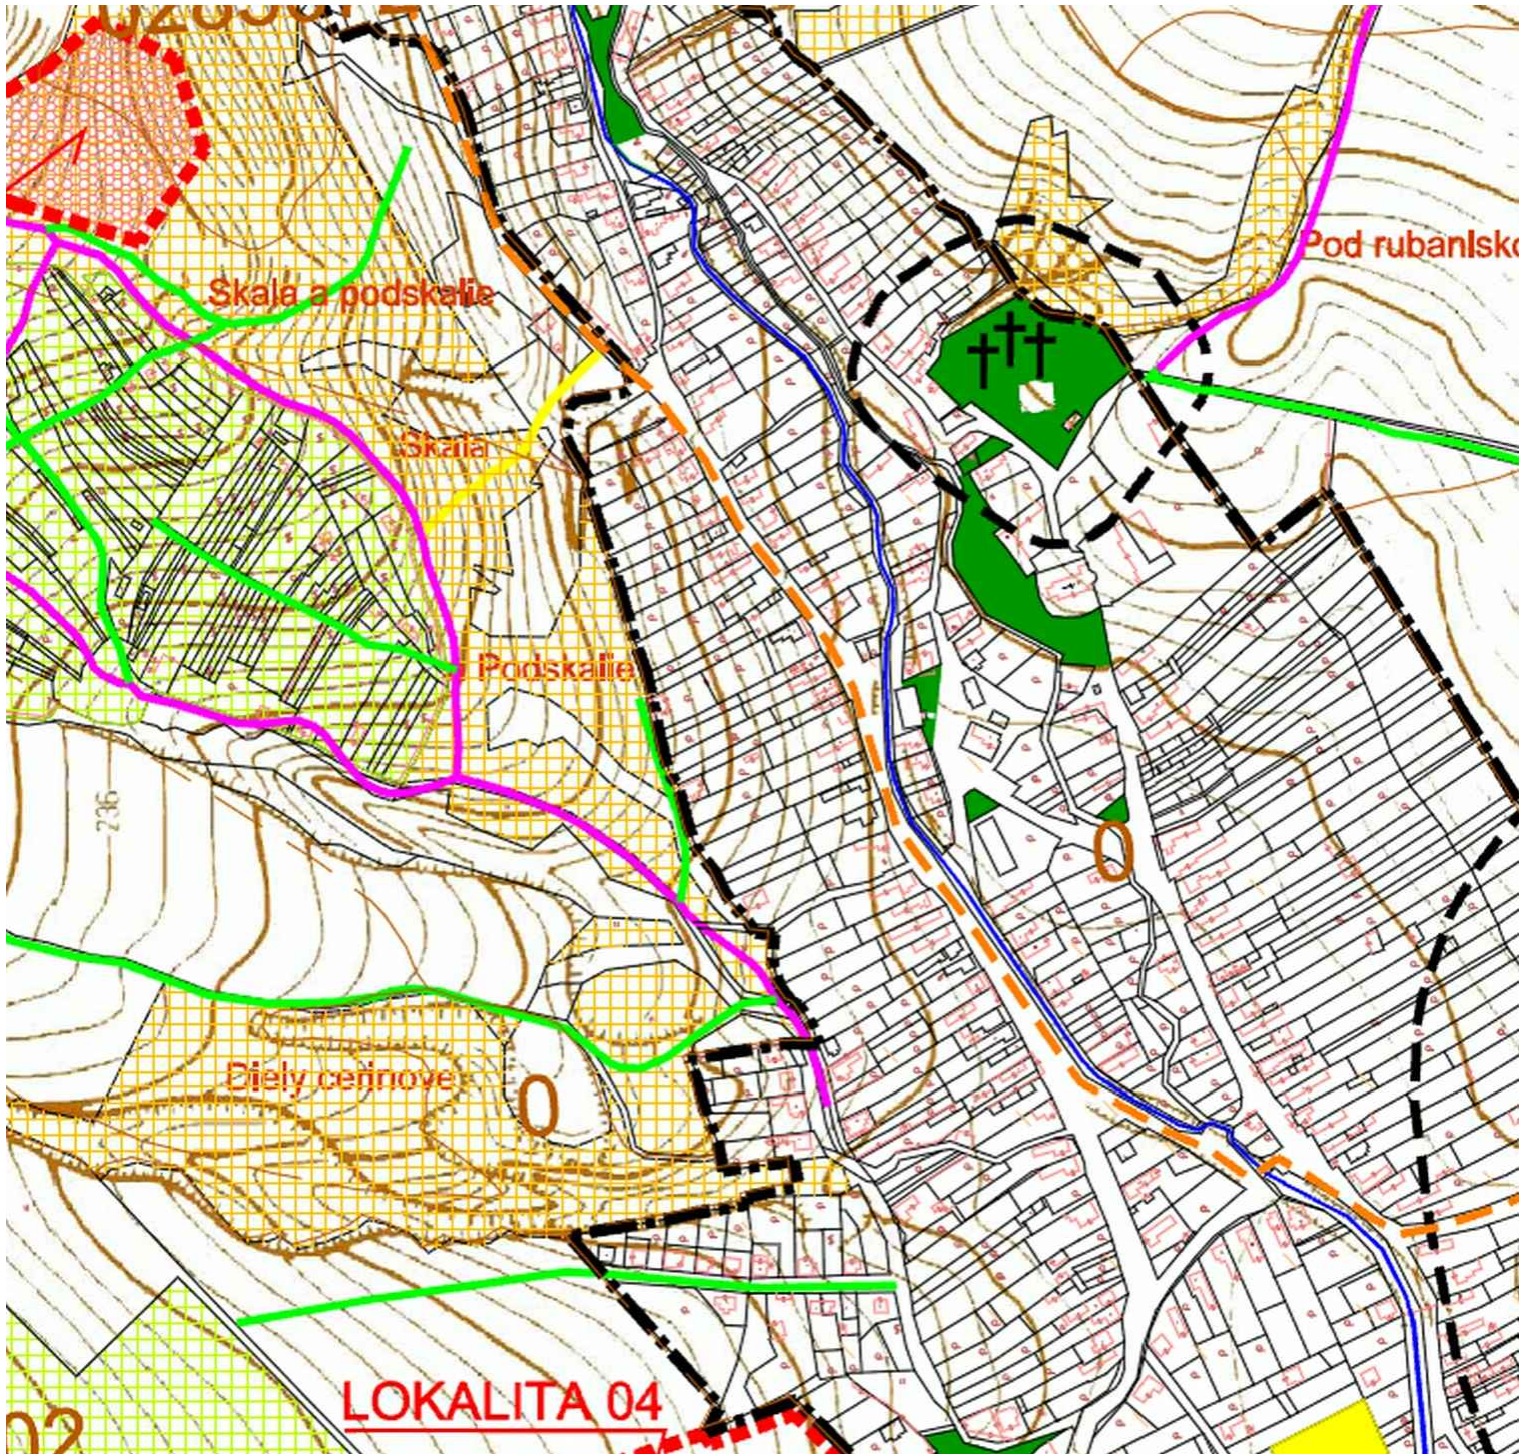

LEGENDA
stav návrh výhľad


		HRANICE LOKALÍT ROZVOJA
		HRANICA ZASTAVANÉHO ÚZEMIA K 1.1.1990
		HRANICA KATASTRÁLNEHO ÚZEMIA
		OCHRANNÉ PÁSMA

M 1:5 000

OBEC LADICE

ÚZEMNÝ PLÁN
VÝKRES POUŽITIA PPF A LPF NA NEPOĽNOHOSPODÁRSKE ÚČELY

8.2

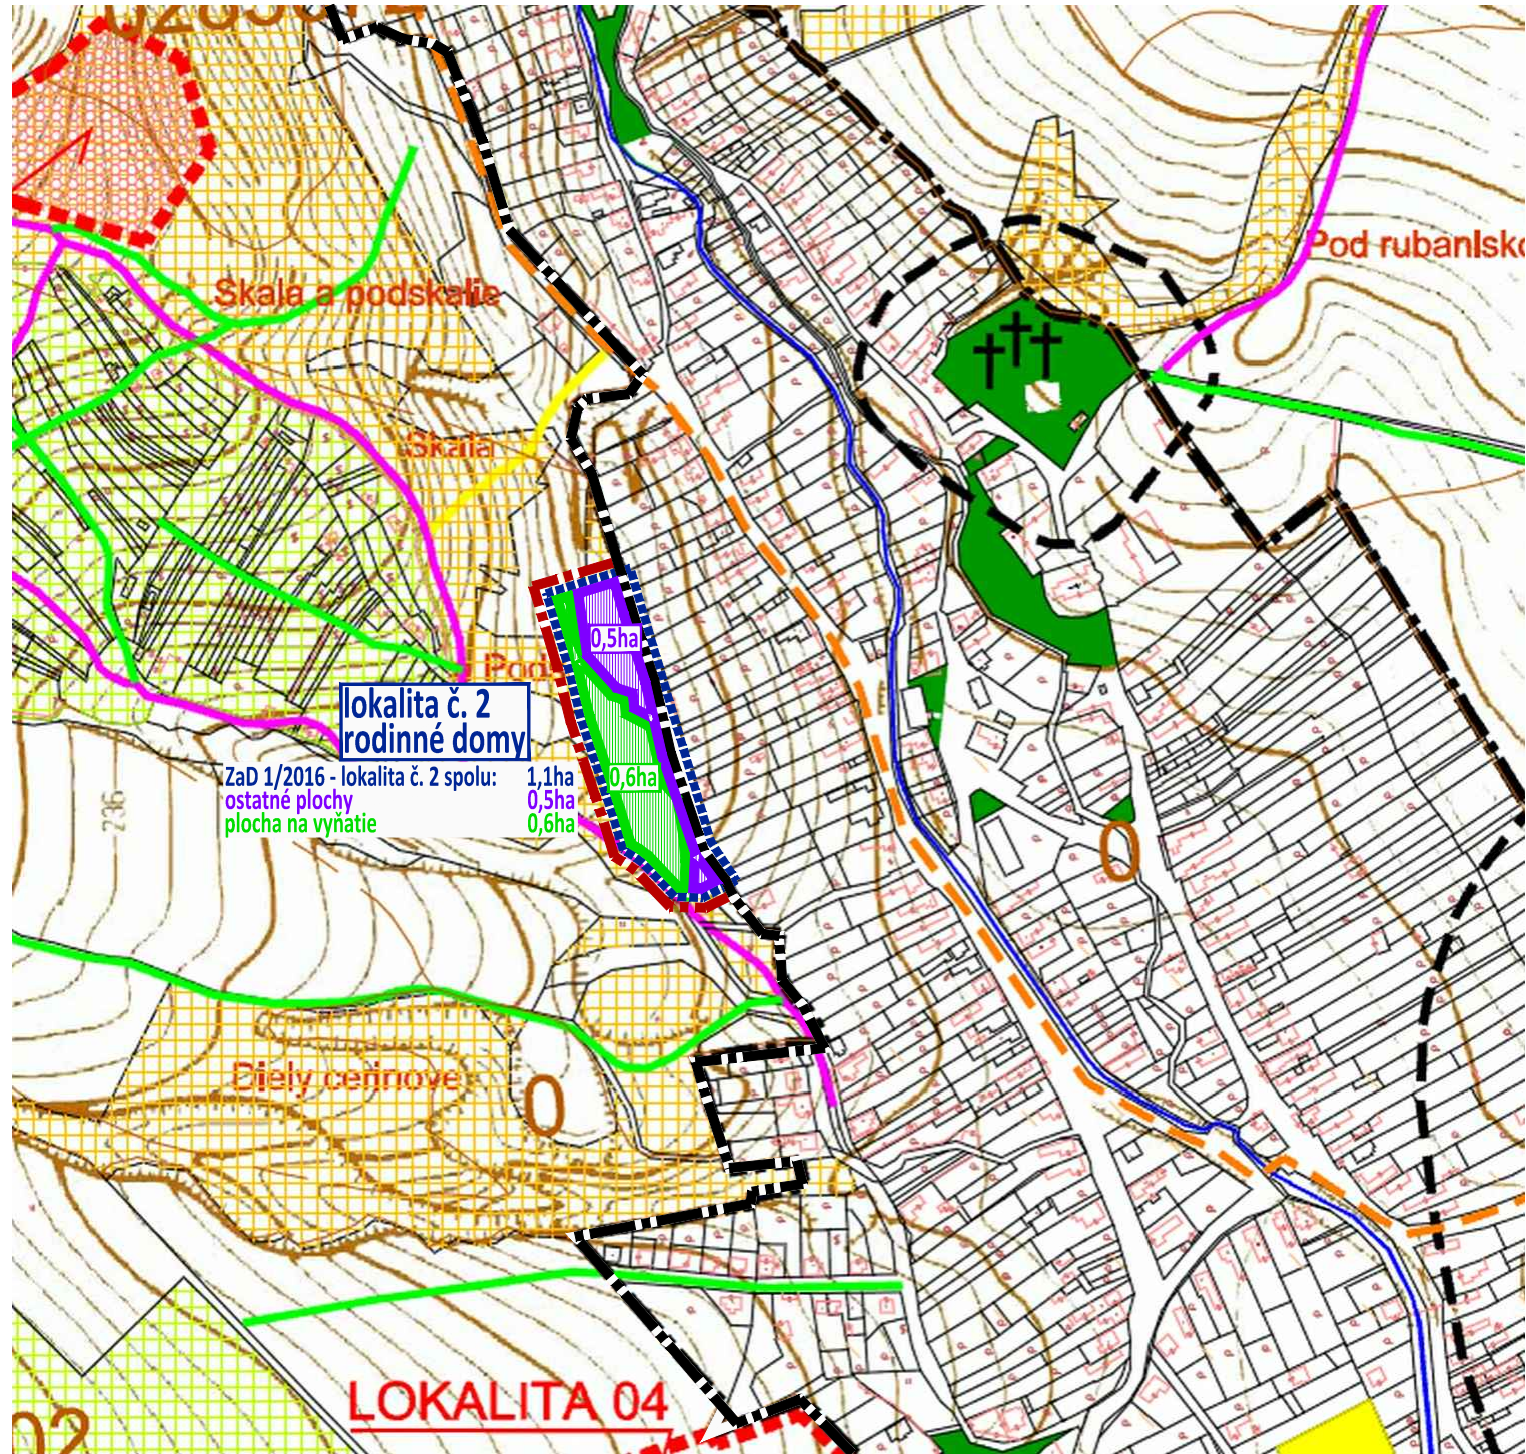

LEGENDA
stav návrh výhľad

		ZaD - OZNAČENIE PLOCHY NAVRHOVANEJ ZMENY
		HRANICE LOKALÍT ROZVOJA
		HRANICA ZASTAVANÉHO ÚZEMIA K 1.1.1990
		HRANICA KATASTRÁLNEHO ÚZEMIA
		OCHRANNÉ PÁSMA
		HRANICA BPEJ
		SKUPINA BPEJ / KÓD BPEJ
		NAJKVALITNEJŠIA POĽNOHOSPODÁRSKA PÔDA podľa prílohy č. 2, NV 58/2013 Z.z. o odvodoch za odňatie

PLOCHA PERSPEKTÍVNEHO ODŇATIA LESNEJ PÔDY

		PLOCHA NA VYŇATIE
		ostatné plochy - bez nároku na vyňatie

M 1:5 000

OBEC LADICE

ZMENY A DOPLNKY č. 1/2016 - NÁVRH
VÝKRES PERSPEKTÍVNEHO POUŽITIA POĽNOHOSPODÁRSKEHO A LESNÉHO PÔDNEHO FONDU NA NEPOĽNOHOSPODÁRSKE ÚČELY

LOKALITA č. 2

8.2