


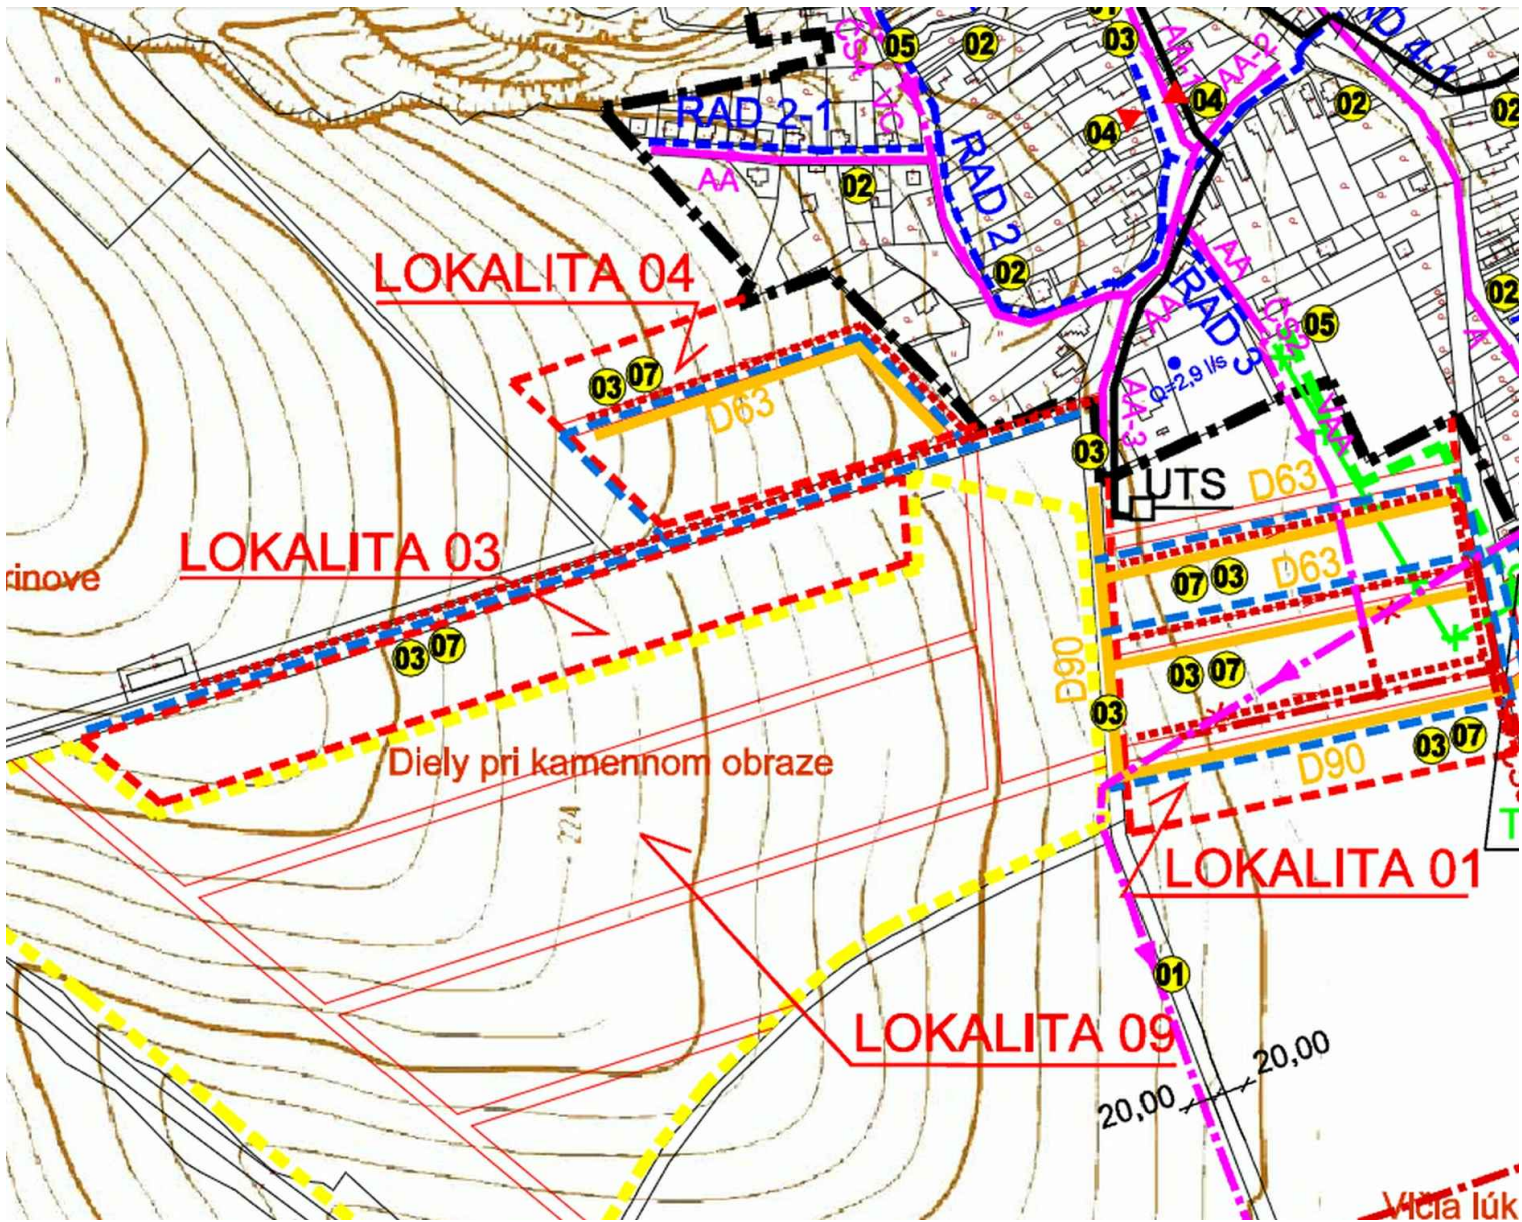

LEGENDA

stav návrh výhľad


			HRANICE LOKALÍT ROZVOJA
			HRANICA ZASTAVANÉHO ÚZEMIA K 1.1.1990
			HRANICA KATASTRÁLNEHO ÚZEMIA
			OCHRANNÉ PÁSMA
			KÁBLOVÉ VN VEDENIE 22KV, V ZEMI
			VZDUŠNÉ VN VEDENIE 22KV-DEMONTÁŽ
			TELEFÓNNY KÁBEL SLOVAK TELEKOM
			VODOVOD
			VODOVOD - PRE UP
			STL POTRUBIE PE
			GRAVITAČNÁ KALIZÁCIA
			TLAKOVÁ KALIZÁCIA
			GRAVITAČNÁ KALIZÁCIA - PRE UP
			TLAKOVÁ KALIZÁCIA - PRE UP
			PRÍSTUPOVÉ KOMUNIKÁCIE
			CYKLOTRASA

M 1:5 000

OBEC LADICE

ÚZEMNÝ PLÁN
VEREJNOPROSPEŠNÉ STAVBY

9.1

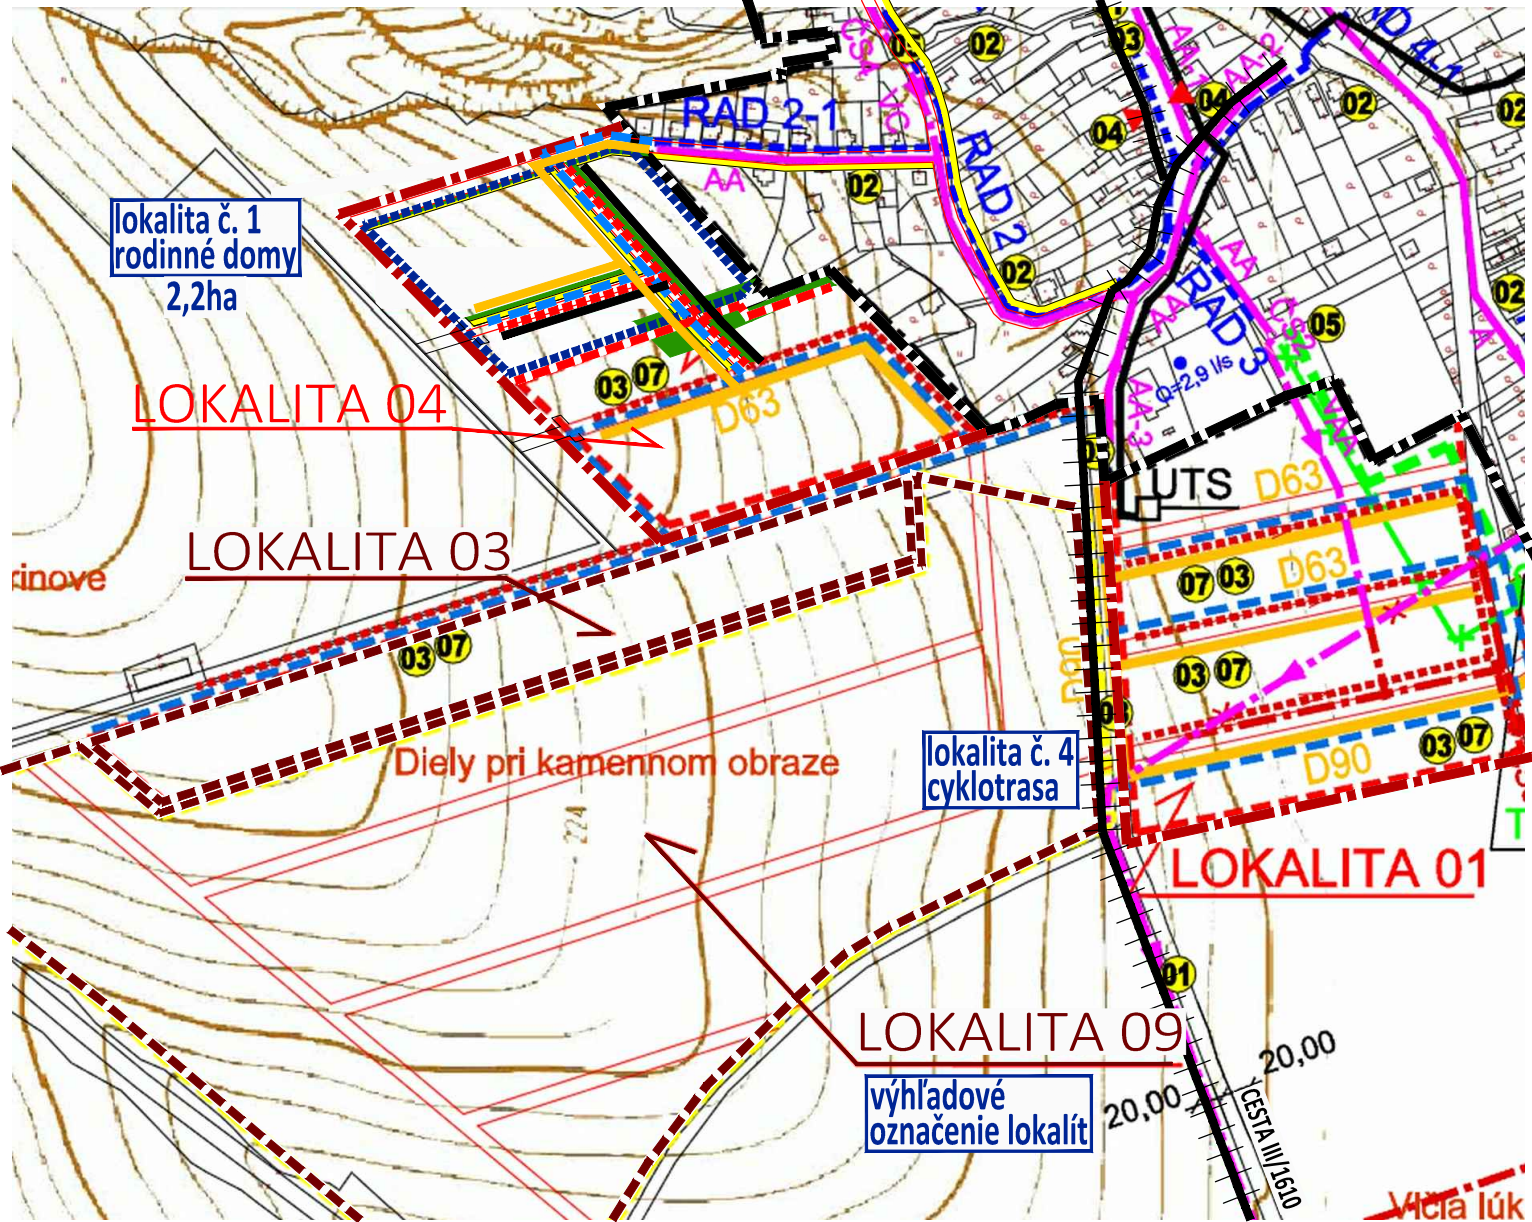

LEGENDA

stav návrh výhľad

			ZaD - OZNAČENIE PLOCHY NAVRHOVANEJ ZMENY
			HRANICE LOKALÍT ROZVOJA
			HRANICA ZASTAVANÉHO ÚZEMIA K 1.1.1990
			HRANICA KATASTRÁLNEHO ÚZEMIA
			OCHRANNÉ PÁSMA
			KÁBLOVÉ VN VEDENIE 22KV, V ZEMI
			VZDUŠNÉ VN VEDENIE 22KV-DEMONTÁŽ
			TELEFÓNNY KÁBEL SLOVAK TELEKOM
			VODOVOD
			VODOVOD - PRE UP
			STL POTRUBIE PE
			GRAVITAČNÁ KALIZÁCIA
			TLAKOVÁ KALIZÁCIA
			GRAVITAČNÁ KALIZÁCIA - PRE UP
			TLAKOVÁ KALIZÁCIA - PRE UP
			PRÍSTUPOVÉ KOMUNIKÁCIE
			CYKLOTRASA

M 1:5 000

OBEC LADICE

ZMENY A DOPLNKY č. 1/2016 - NÁVRH

ZÁVÄZNÄ ČASŤ RIEŠENIA, VEREJNOPROSPEŠNÉ STAVBY LOKALITA č. 1

9.1