


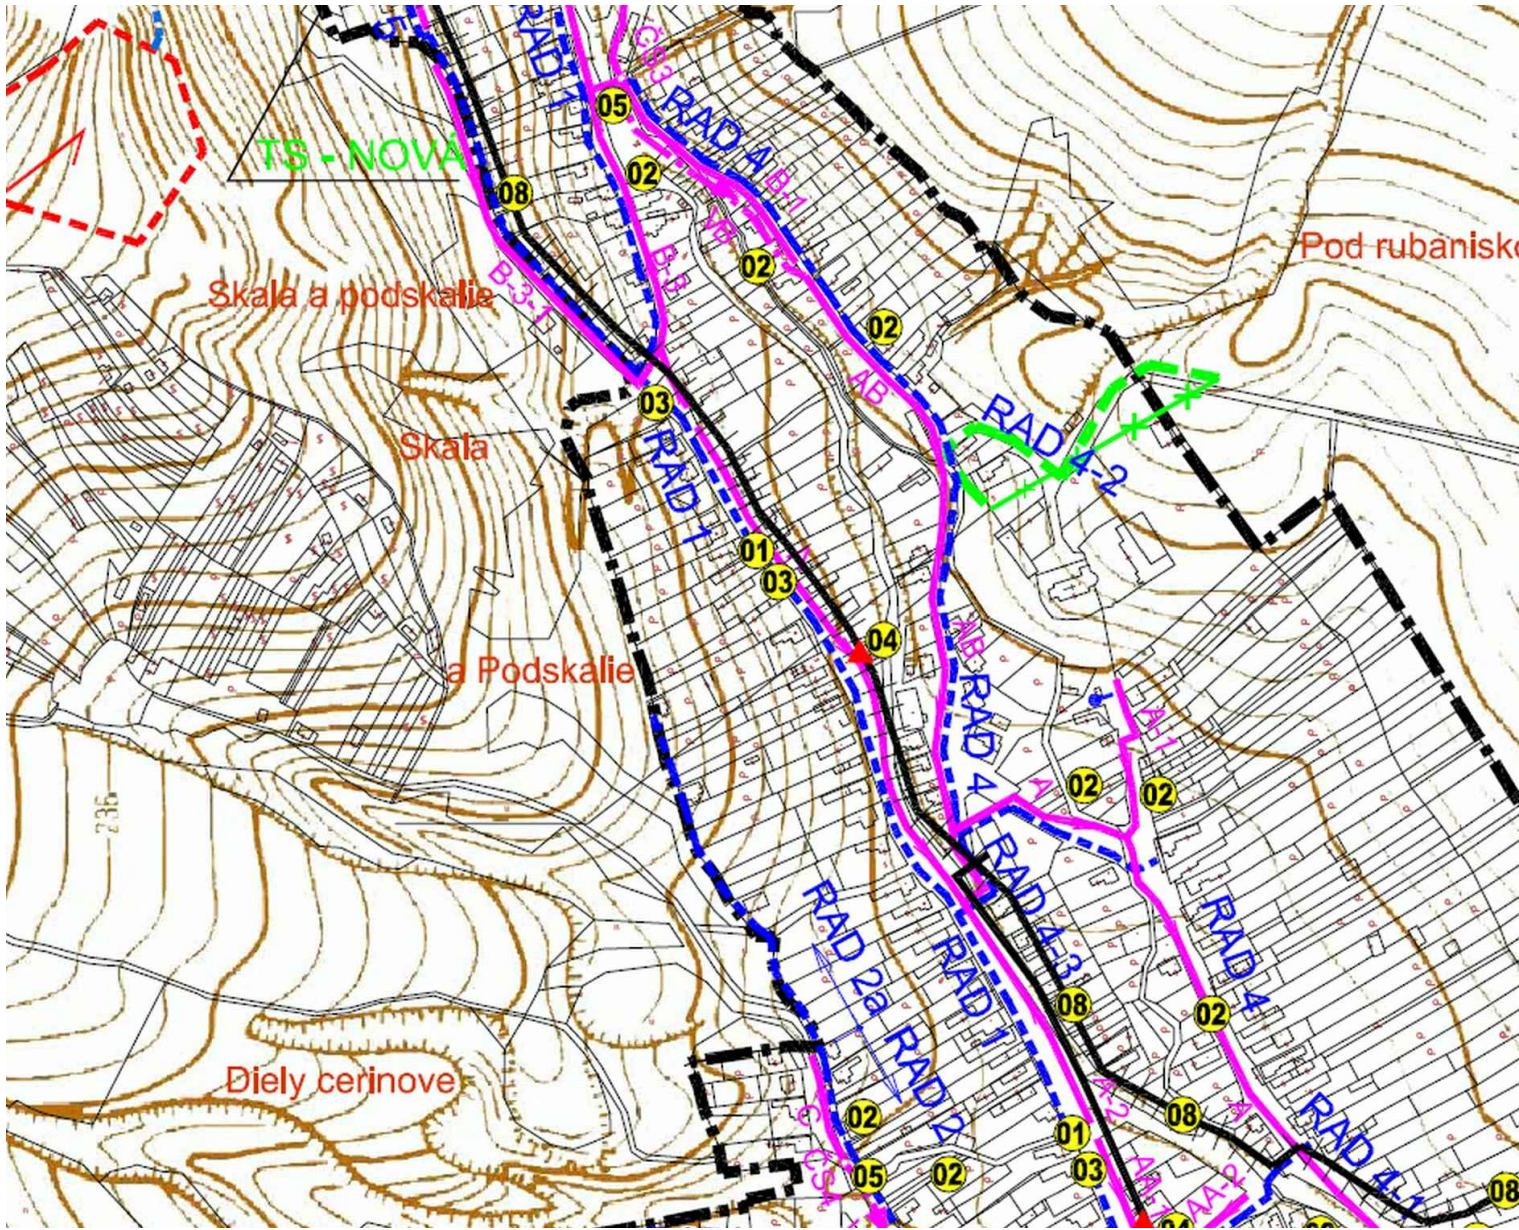


LEGENDA
stav návrh výhľad

		HRANICE LOKALÍT ROZVOJA
		HRANICA ZASTAVANÉHO ÚZEMIA K 1.1.1990
		HRANICA KATASTRÁLNEHO ÚZEMIA
		OCHRANNÉ PÁSMA
		KÁBLOVÉ VN VEDENIE 22KV, V ZEMI
		VZDUŠNÉ VN VEDENIE 22KV-DEMONTÁŽ
		TELEFÓNNY KÁBEL SLOVAK TELEKOM
		VODOVOD
		VODOVOD - PRE UP
		STL POTRUBIE PE
		GRAVITAČNÁ KALIZÁCIA
		TLAKOVÁ KALIZÁCIA
		GRAVITAČNÁ KALIZÁCIA - PRE UP
		TLAKOVÁ KALIZÁCIA - PRE UP
		PRÍSTUPOVÉ KOMUNIKÁCIE
		CYKLOTRASA

M 1:5 000

OBEC LADICE

ÚZEMNÝ PLÁN
VEREJNOPROSPEŠNÉ STAVBY 9.2

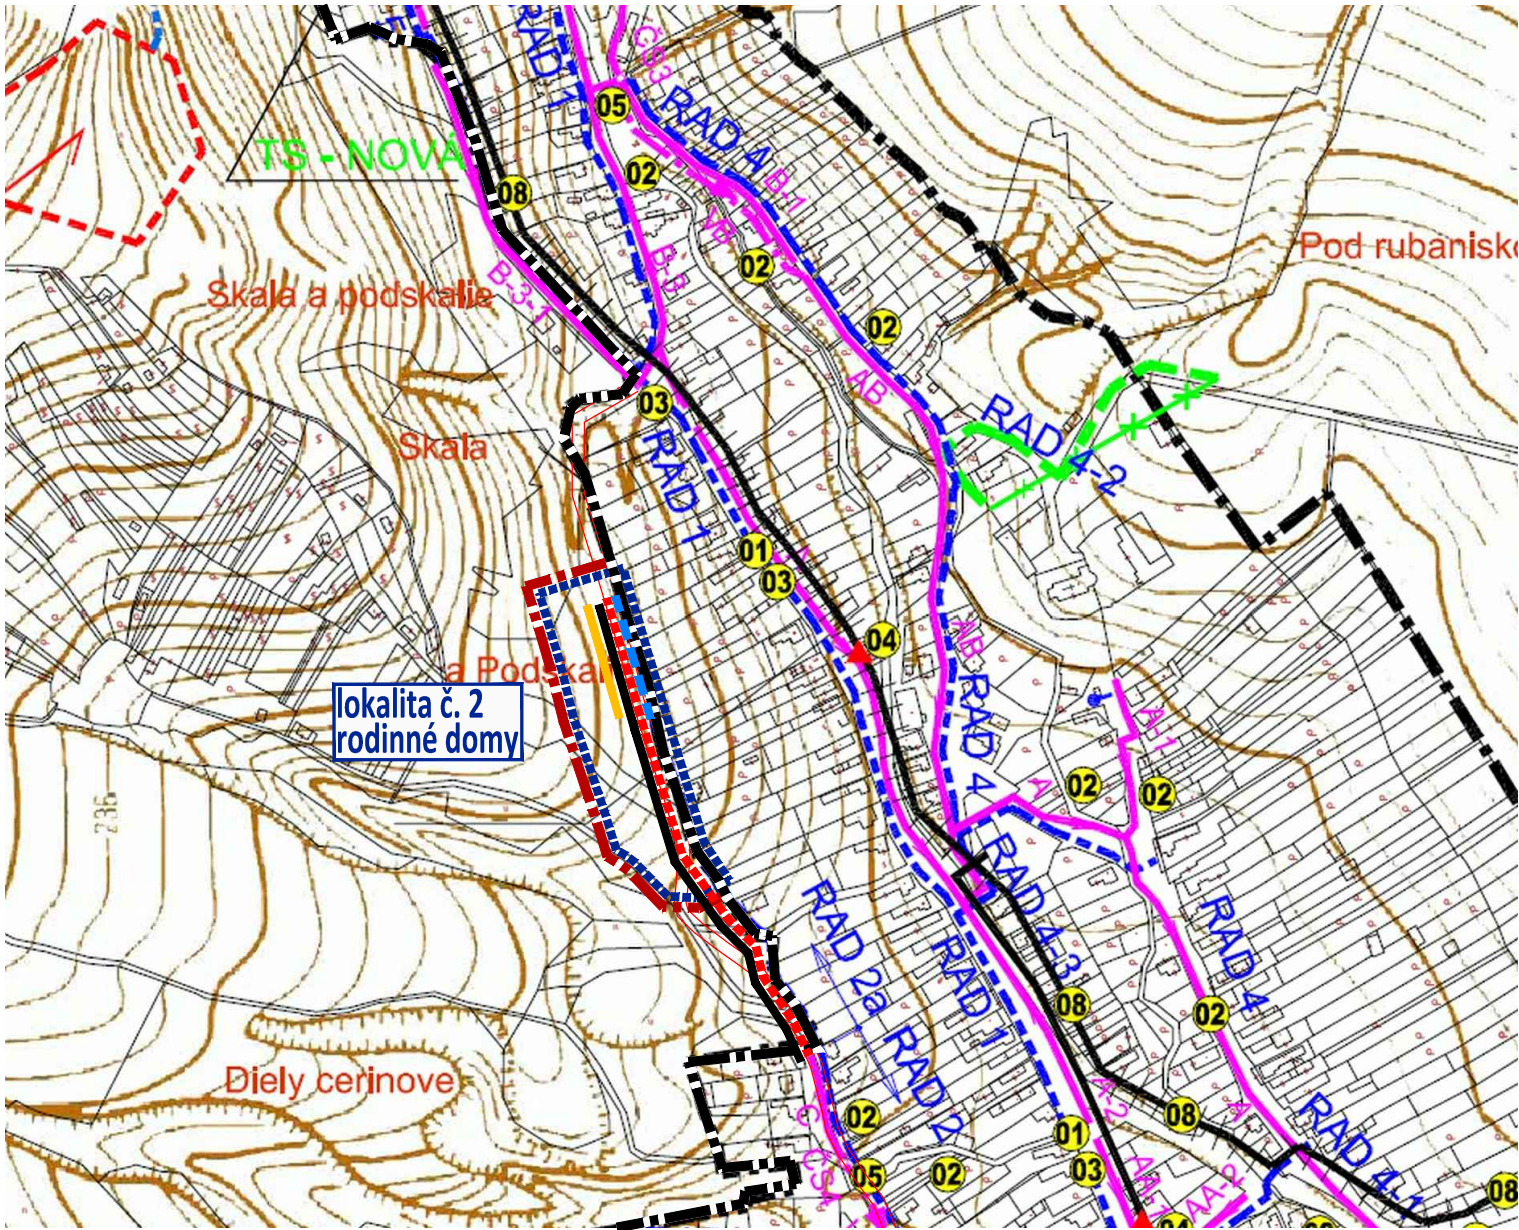

LEGENDA
stav návrh výhľad

		ZaD - OZNAČENIE PLOCHY NAVRHOVANEJ ZMENY
		HRANICE LOKALÍT ROZVOJA
		HRANICA ZASTAVANÉHO ÚZEMIA K 1.1.1990
		HRANICA KATASTRÁLNEHO ÚZEMIA
		OCHRANNÉ PÁSMA
		KÁBLOVÉ VN VEDENIE 22KV, V ZEMI
		VZDUŠNÉ VN VEDENIE 22KV-DEMONTÁŽ
		TELEFÓNNY KÁBEL SLOVAK TELEKOM
		VODOVOD
		VODOVOD - PRE UP
		STL POTRUBIE PE
		GRAVITAČNÁ KALIZÁCIA
		TLAKOVÁ KALIZÁCIA
		GRAVITAČNÁ KALIZÁCIA - PRE UP
		TLAKOVÁ KALIZÁCIA - PRE UP
		PRÍSTUPOVÉ KOMUNIKÁCIE
		CYKLOTRASA

M 1:5 000

OBEC LADICE

ZMENY A DOPLNKY č. 1/2016 - NÁVRH
ZÁVÄZNÁ ČASŤ RIEŠENIA, VEREJNOPROSPEŠNÉ STAVBY LOKALITA č. 2 9.2