


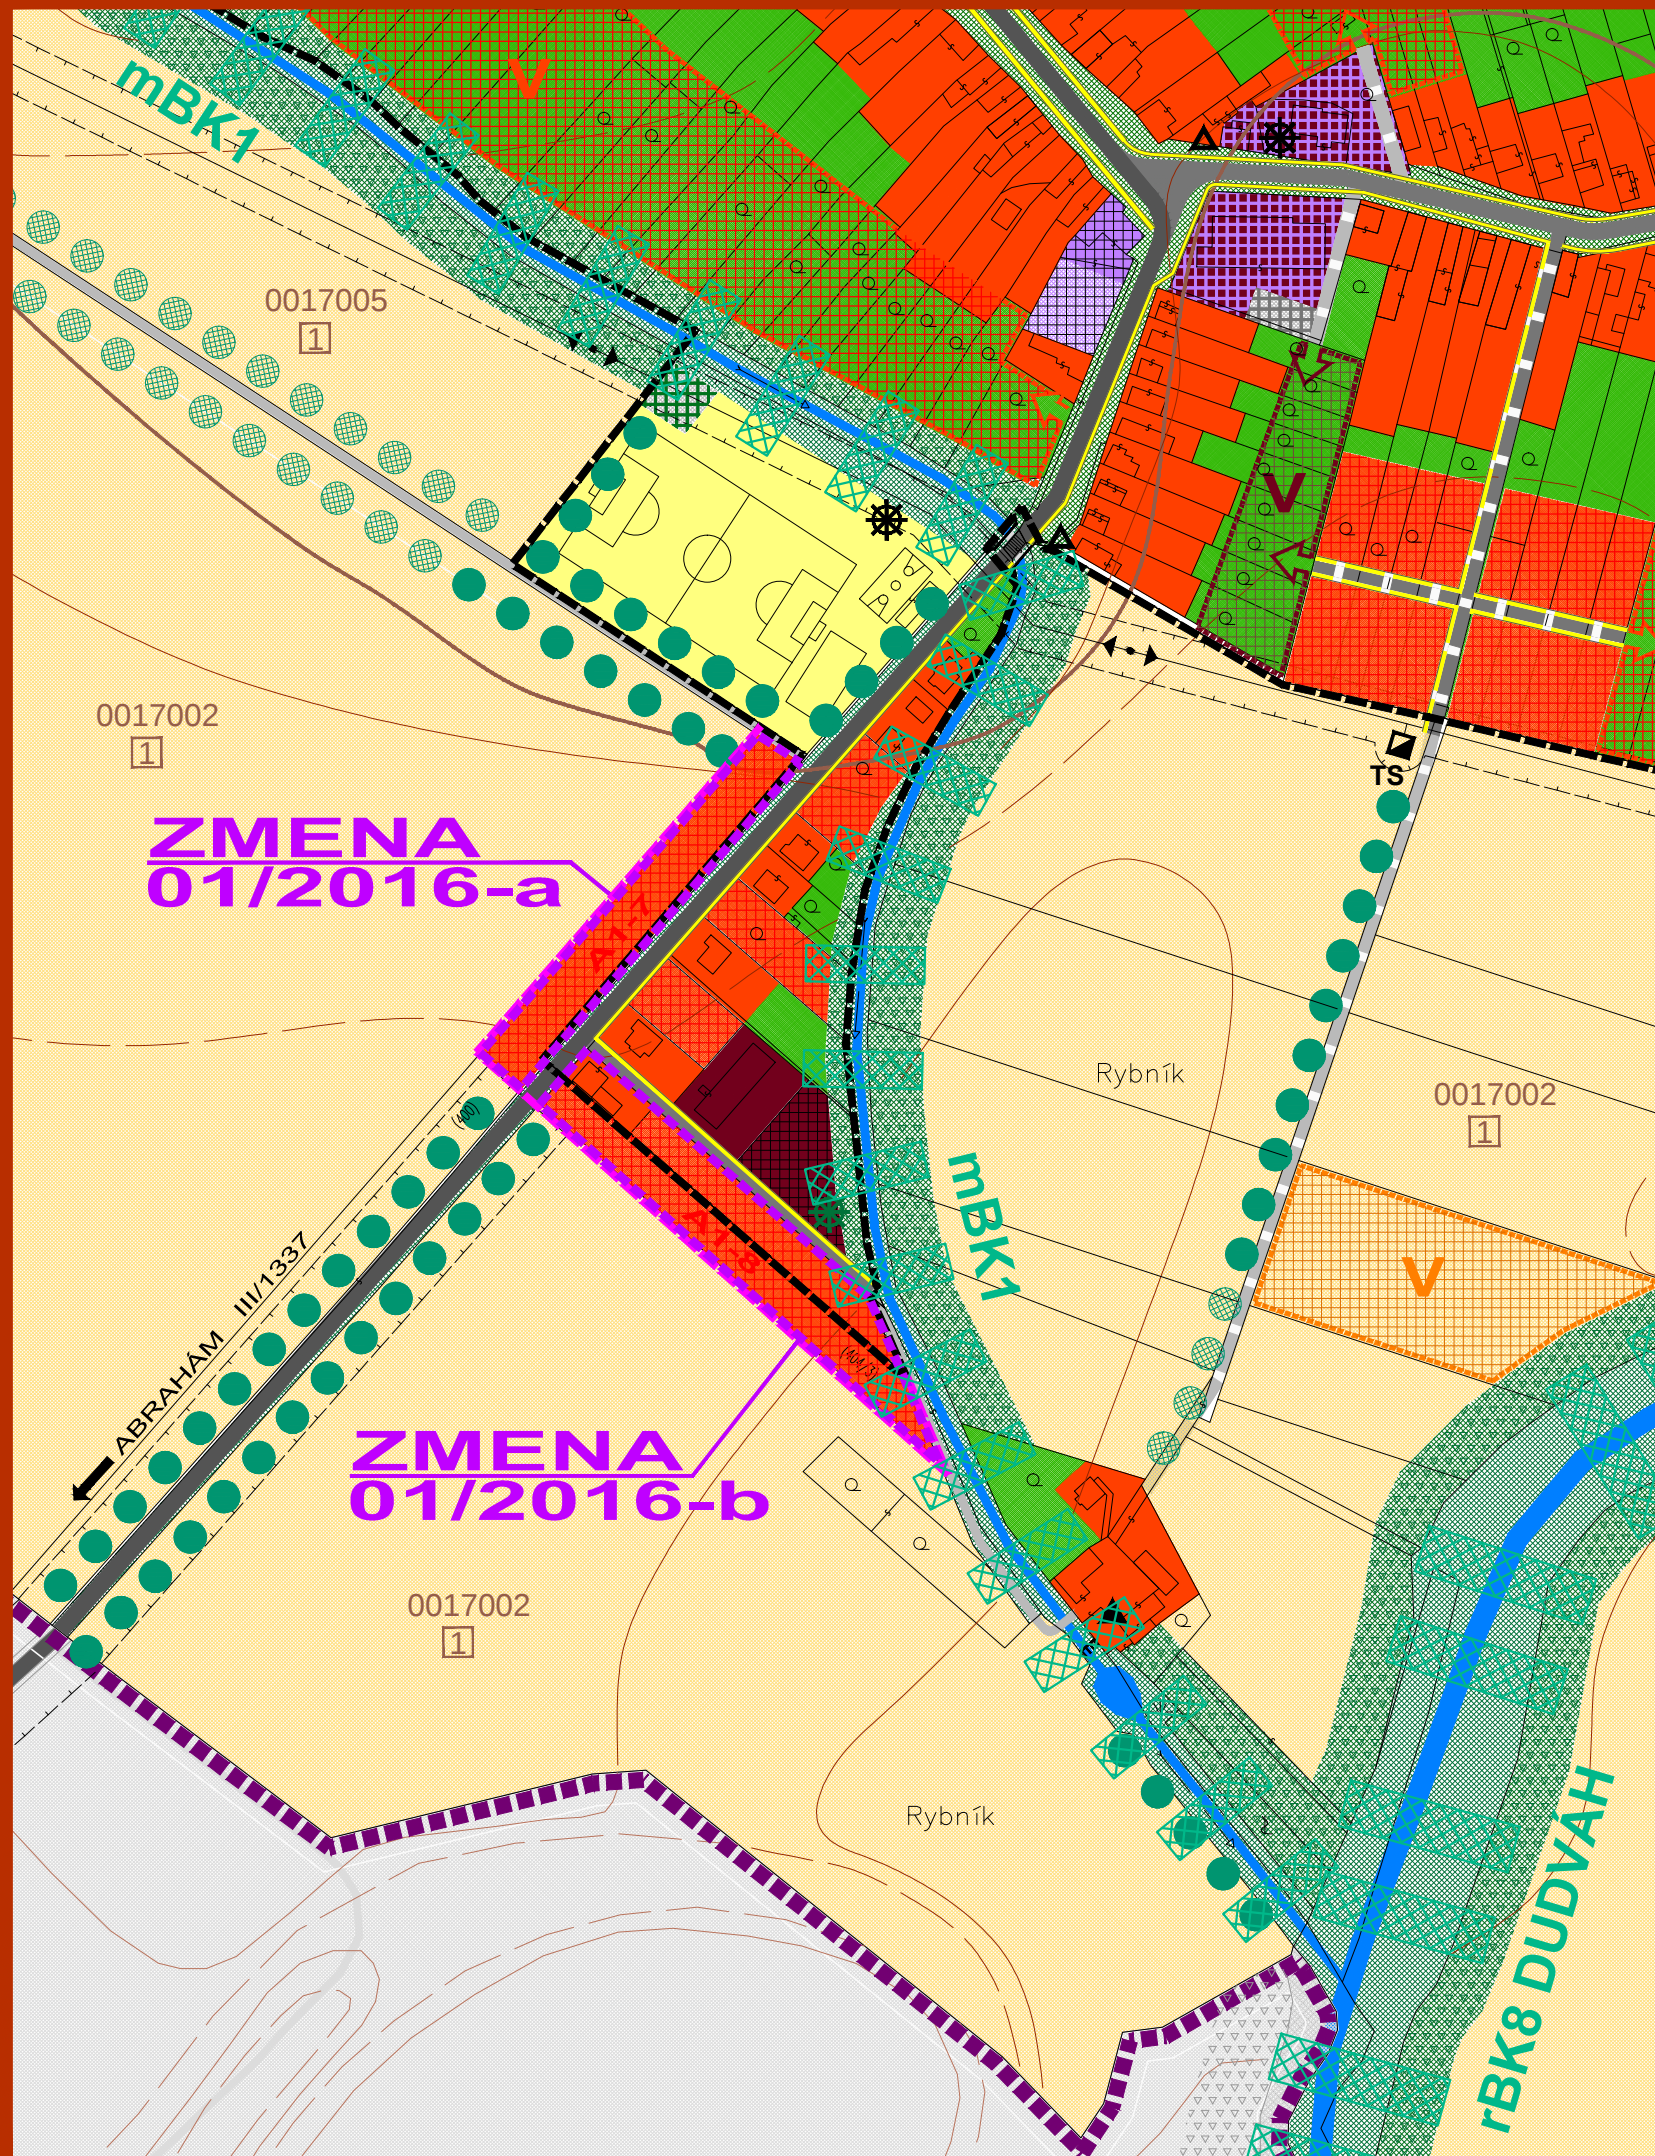

LEGENDA :

STAV	NÁVRH	VÝHLAD	
			HRANICA KATASTRÁLNEHO ÚZEMIA
			HRANICA ZASTAVANÉHO ÚZEMIA
			PLOCHY NÍZKOPODLAŽNEJ BYTOVEJ ZÁSTAVBY- RD
			PLOCHY VIACPODLAŽNEJ BYTOVEJ ZÁSTAVBY- BYTOVÉ DOMY
			PLOCHY KOMERČNEJ OBČIANSKEJ VYBAVENOSTI
			PLOCHY NEKOMERČNEJ OBČIANSKEJ VYBAVENOSTI
			PLOCHY AREÁLU KOMPOSTOVISKA
			PLOCHY ŠPORTOVÝCH ZARIADENÍ A REKREÁCIE
			PLOCHY REKREAČNO - RELAXAČNÉ
			PLOCHY VEREJNEJ ZELENÉ - CINTORÍNY
			PLOCHY VEREJNEJ ZELENÉ - SÚVISLEJ A ROZPTÝLENEJ
			KRAJINNÁ LÍNOVÁ ZELENĽ - ALEJE POZDĽŽ CIEST A VETROLAMY
			PLOCHY KRAJINNEJ ZELENÉ - LÍNOVÉ NELESNÉ DREVINNÉ PORASTY A TRÁVNE PORASTY
			PLOCHY KRAJINNEJ ZELENÉ - PLOŠNÉ NELESNÉ DREVINNÉ PORASTY
			PLOCHY SÚROMNEJ ZELENÉ MIMO SÚVISLÚ ZÁSTAVBU - ZÁHRADY
			PLOCHY ORNEJ PÔDY - 4 NAJLEPŠIE BONITY
			PLOCHY ORNEJ PÔDY - OSTATNÉ BONITY
			VODNÉ PLOCHY A TOKY
			CESTY III. TRIEDY
			MIESTNE KOMUNIKÁCIE
			POĽNÉ CESTY
			CHODNÍKY
			HRANICE OCHRANNÝCH PÁSIEM DOPRAVNEJ A TECH. INFRAŠTRUKTÚRY
			DETSKÉ IHRISKO
			KULTÚRNA PAMiatKA ZAPÍSANÁ V ÚZPF
			OBJEKT S HISTORICKOU A KULTÚRNOU HODNOTOU
			BIOKORIDOR REGIONÁLNEHO VÝZNAMU
			BIOKORIDOR MIESTNEHO VÝZNAMU

ZMENY A DOPLNKY 01/2016

	HRANICA RIEŠENÉHO ÚZEMIA ZMIEN A DOPLNKOV 01/2016
	Návrh
	HRANICA ZASTAVANÉHO ÚZEMIA
	PLOCHY NÍZKOPODLAŽNEJ BYTOVEJ ZÁSTAVBY- RD

PRÍLOHA K OZNÁMENIU PODĽA ZÁKONA MŽP SR 24/2006 Z.z.

M 1 : 2 880

ÚZEMNÝ PLÁN OBCE

HOSTE

KOMPLEXNÝ VÝKRES
PRIESTOROVÉHO USPORIADANIA A
FUNKČNÉHO VYUŽÍVANIA ÚZEMIA



OBJEDNÁVATEĽ: OBEC HOSTE
SPRAC.: ING. ARCH. EVA KRUPOVÁ
SPRACOVANÉ: NOVEMBER, 2016