
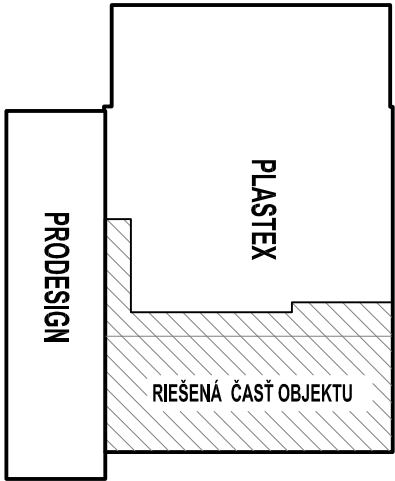
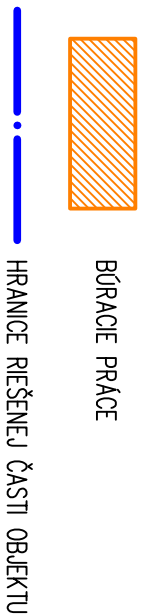


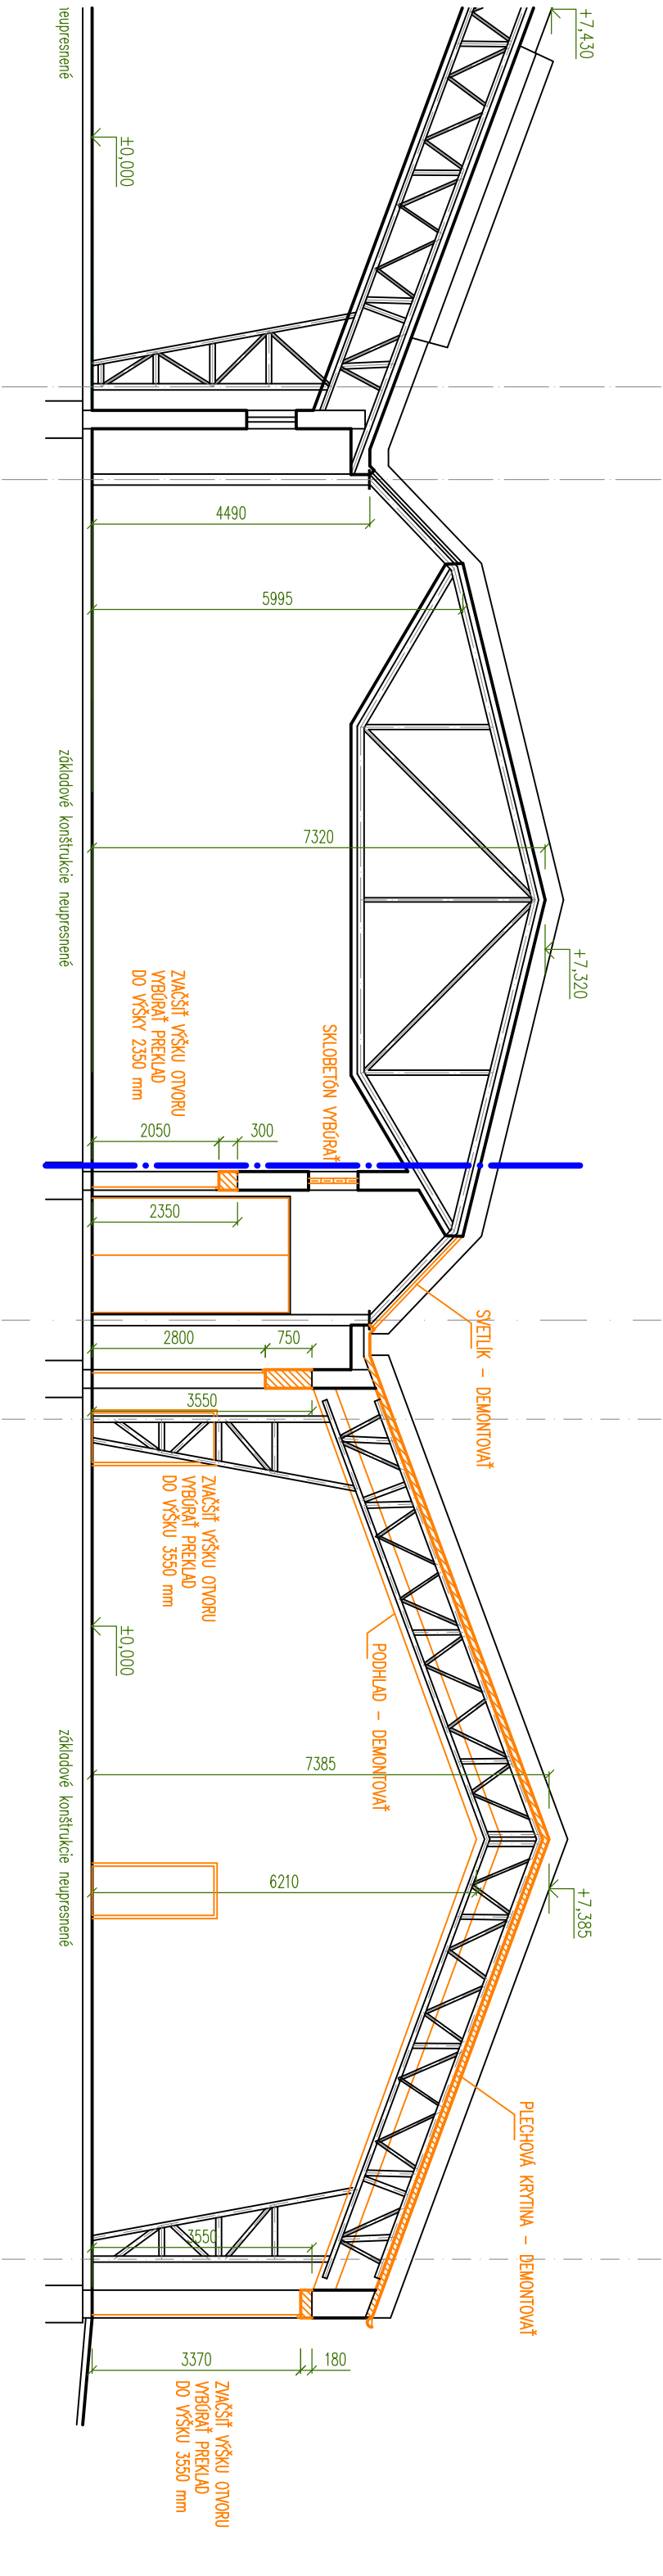

SCHEMA

Hlavný inžinier projektu	Ing. Jozef Raček	
Zodpovedný projektant	Ing. Jozef Raček	
Vyracoval	Ing. Zuzana Drínková	
Stavba	VÝROBNÁ HALA PLASTEX REKONŠTRUKCIA EXISTUJÚCEHO OBJEKTU	
Miesto stavby : Nitra, Priemyselná č. 4, kat. územie Horné Krškany, p.č. 687/1, 687/2		
Objednávateľ : Plastex s.r.o., Nitra – Horné Krškany, Priemyselná ul. č. 4		
Obsah výkresu :	Ing. Jozef Raček Kajsa II/18 951 41 Lužianky Tel.: 037/778 32 52 Mobil: 0905/151 614	
Rez A - A' - skutkový stav, búracie práce	Profesia	Architektúra
	Dátum	Jún 2016
	Stupeň	Jednostupňový projekt
	Mierka	1 : 100
	Číslo výkresu	Číslo kópie
	A-05	