


Obec Horná Seč, Okres Levice, Nitriansky kraj
ZMENY A DOPLNKY č. 2/2016 - NÁVRH
(podklad: Územný plán regiónu Nitrianskeho kraja, Zmeny a doplnky č. 1/2015

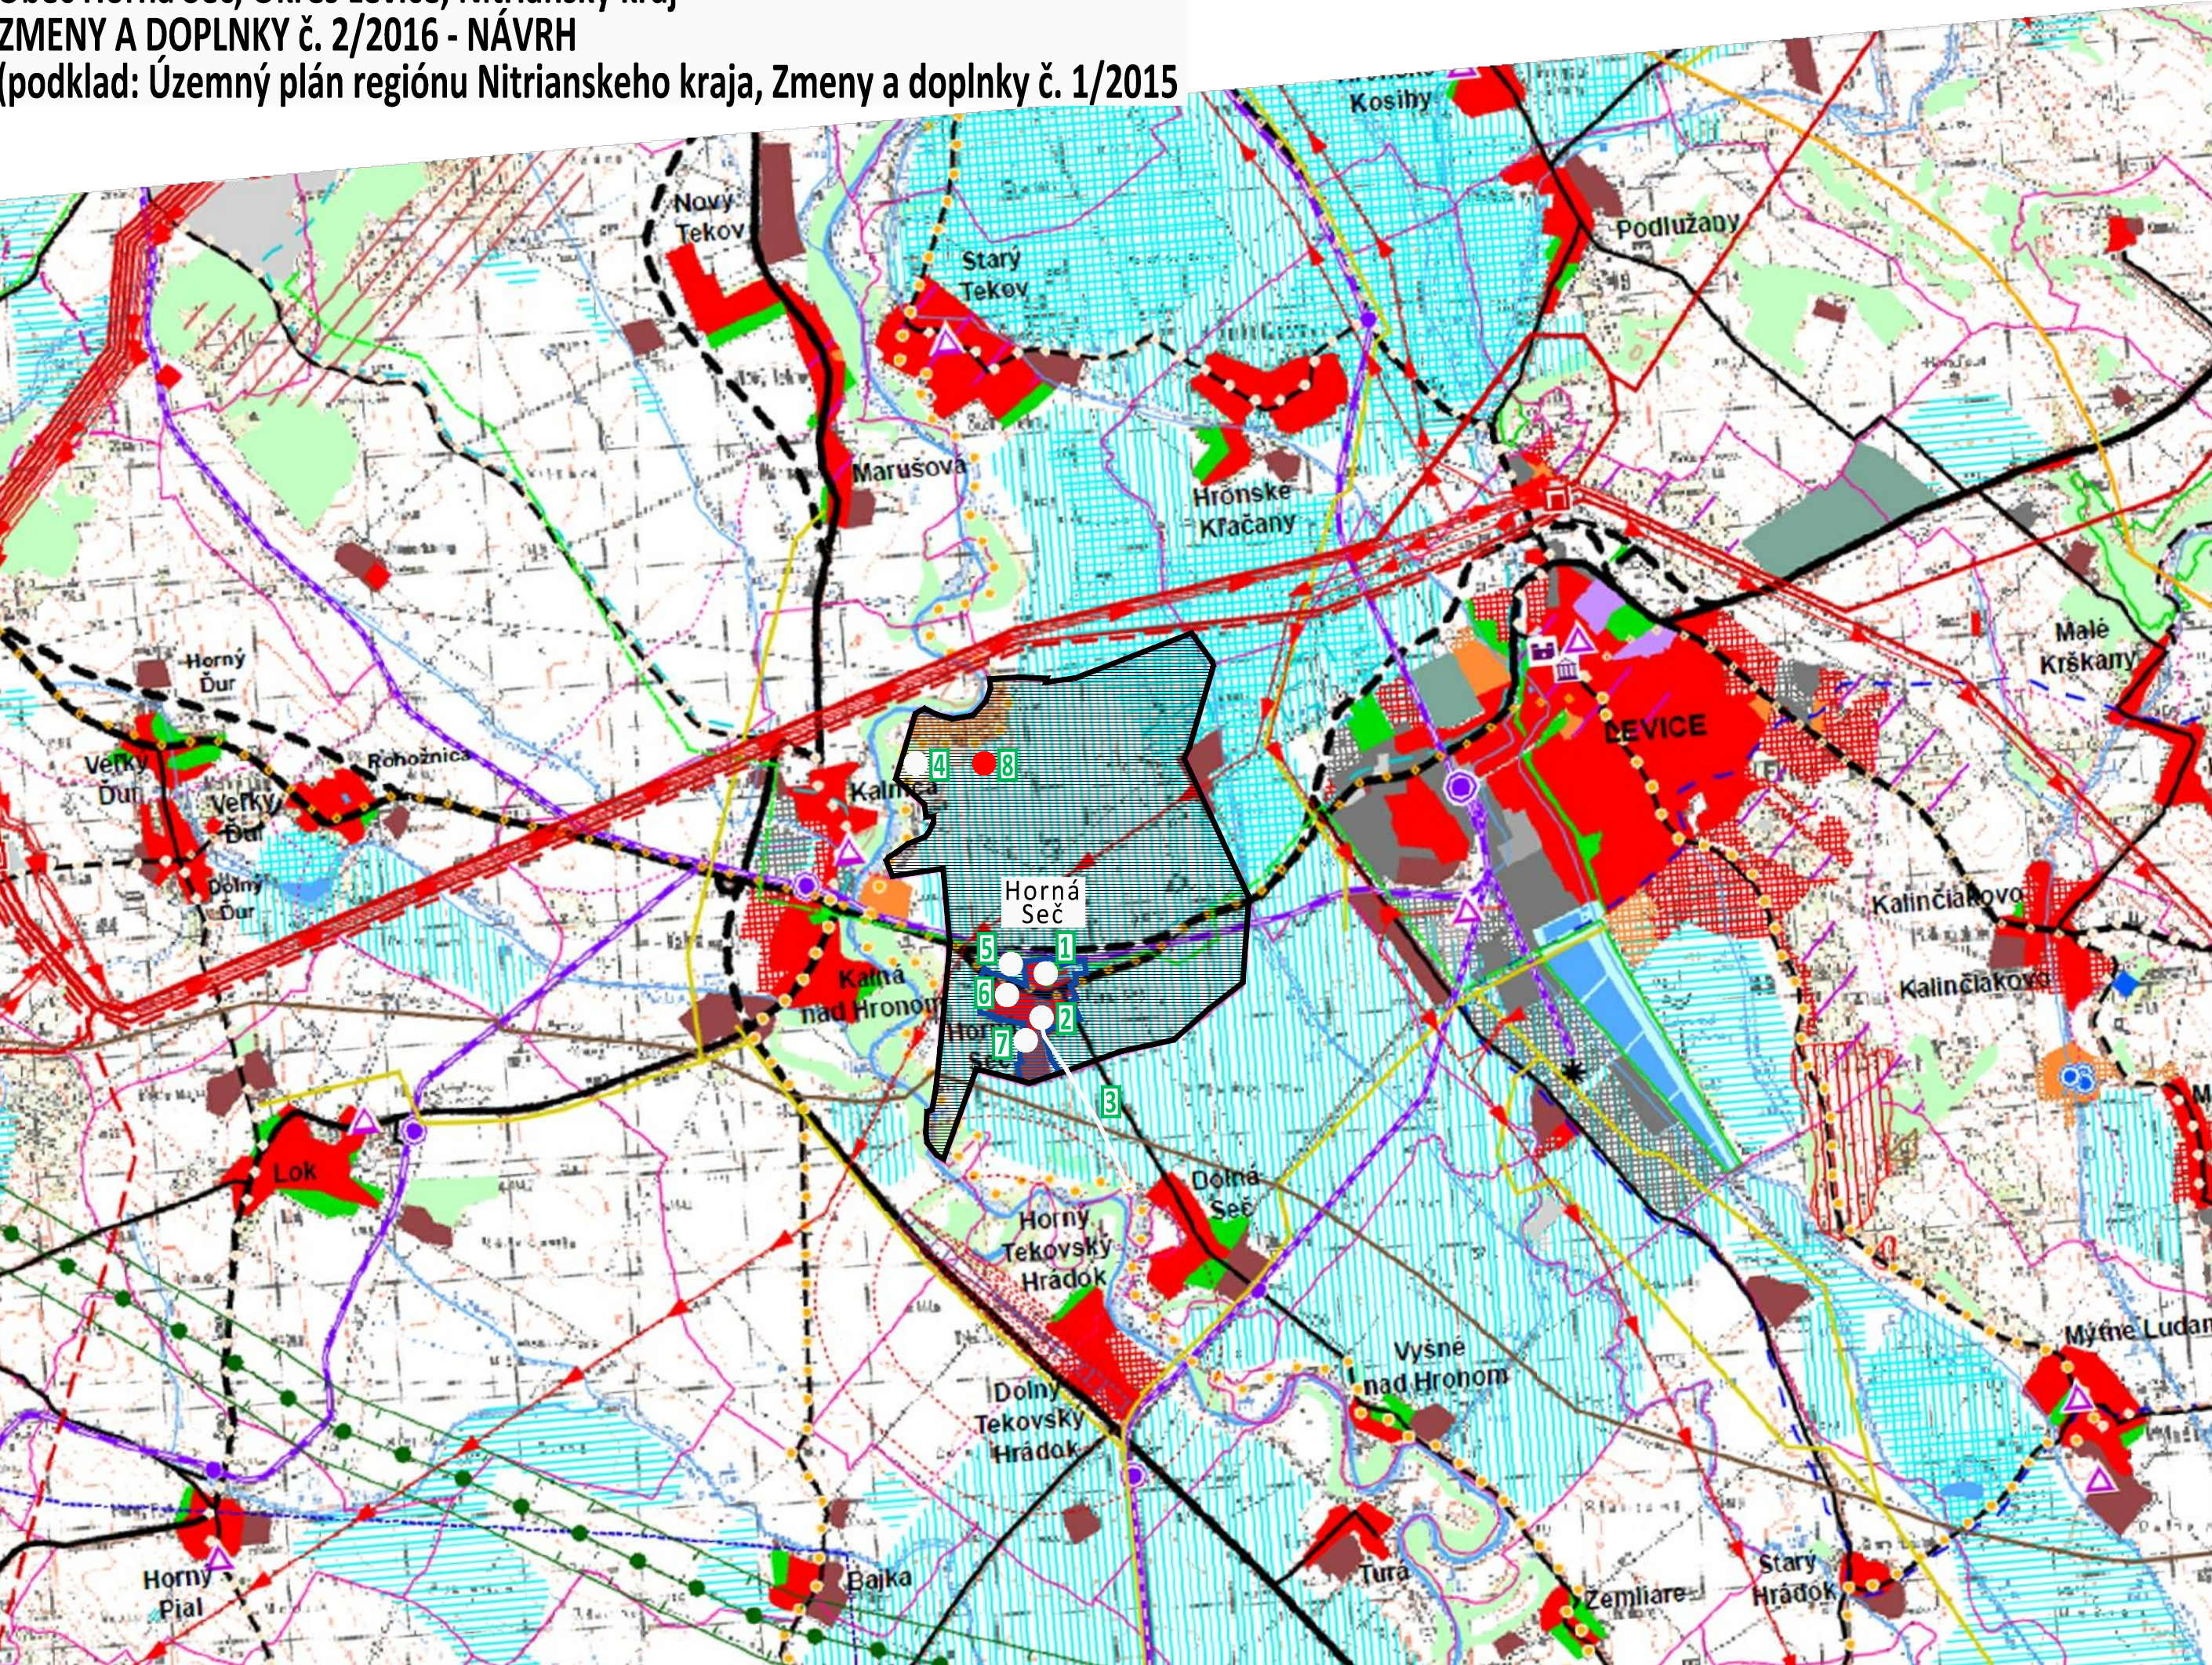

VYSVETLIVKY	
súčasný stav	rozvojové zámery
	hranica Slovenskej republiky
	hranica kraja
	hranica okresu
	hranica ZÚJ
	hranica ÚTJ
	bytovokomunálna plocha
	občianske vybavenie nadregiónálneho a regionálneho významu rekreácia, cestovný ruch a šport
	výrobná plocha
	plocha technickej infraštruktúry, dopravy
	poľnohospodárska výroba
	plocha špeciálneho určenia
	plocha špecifickej zelene
	vodná plocha, tok
	lesopark
	les
	trávny porast
	močiar, slatina
	odvodnenie
	závlahy
	obec s rekreačnou funkciou
	hranica rekreačného územného celku
	zvrstvenie, obora, bažantnica
	mestská pamiatková rezervácia, PRLA a jej ochranné pásmo (platné a navrhované)
	pamiatková zóna a jej ochranné pásmo (platné a navrhované)
	národná kultúrna pamiatka (hrád, zručnosť) a jej ochranné pásmo (platné a navrhované)
	múzeum, galéria a muzeálne expozície
	územie s väzbou na kult.-hist. potenciál
	kultúro-historický potenciál - väzby na zahraničie
	osídlenie s väzbami na poľnohospodárstvo
	pásmo hygienickej ochrany vodného zdroja
	ochranné pásmo prírodného liečivého zdroja - I. stupňa
	ochranné pásmo prírodného liečivého zdroja - II. stupňa
	chránené územie geotermálnej energie
	geotermálny vrt
	železničná trať - hlavná
	železničná trať - vedľajšia
	integrovaný systém RHD
	stanica ŽSR
	stanica ŽSR - nesamostatná
	zastávka ŽSR
	pohraničná prechodová stanica
	vodná cesta - Dunaj
	vodná cesta - Váh
	prístav
	kompá
	vodné dielo
	prekladisko
	terminál kombinovanej prepravy
	hraničný priechod
	letisko
	ochranné pásmo letiska
	medzinárodná cykloturistická trasa (EURO VELO 06)
	významná cykloturistická trasa (podľa hierarchie v texte: Z1, Z2, Z3)
	ostatná cykloturistická trasa (podľa hierarchie v texte: Z4, Z5, D1, D2)
	maloplošné chránené územie
	veľkoplošné chránené územie
	ramsarská lokalita
	chránené vtáčie územie
	mokrade národného významu
	územie európskeho významu
	hranica katastrálneho územia
	hranica zastavaného územia
	rozšírenie ZD
	jadrová elektráreň
	vodná elektráreň
	malá vodná elektráreň
	elektrická stanica 400 kV
	elektrická stanica 200 kV
	rozvodňa 400 kV
	rozvodňa 110 kV
	elektrické vedenie 400 kV
	elektrické vedenie 220 kV
	elektrické vedenie 110 kV - vzdušné
	teplovod
	ropovod
	preprávková stanica plynového vedenia
	kompresorová stanica plynového vedenia
	plynovod tranzitný
	plynovod medzistátny
	plynovod VTL, VTL
	dobývacie priestory
	raňenisko
	chránené železničné územie
	železničné územie nevhodné na dopravu
	podzemné zásobníky zemného plynu
	poddávkové územie
	územie s vysokým vydobývaním podzemných priestorov
	územie geologickej preskúmanosti
	seizmické územie
	územie s náhlym na zosuvy
	staré banské dielo
	zdroj znečistenia ovzdušia
	úložisko rádioaktívnych odpadov
	skladka odpadov na odpad, ktorý nie je nebezpečný
	skladka odpadov na inerčný odpad
	skladka odpadov na nebezpečný odpad

OBEC HORNÁ SEČ, OKRES LEVICE, NITRIANSKY KRAJ

ÚZEMNÝ PLÁN - ZMENY A DOPLNKY č. 2/2016 - NÁVRH

ŠIRŠIE VZŤAHY

0.1

OBSTARÁVATEL:
ZHOTOVITEL:
ODBORNE SPÔSOBILÁ OSOBA NA OBSTARANIE ÚPD:

Obec Horná Seč, Hlavná 19/16, 935 31 Horná Seč, Edita Moravská (starostka obce), 036/6396 523, obec.hornasec@stoline.sk
Ing. arch. Janka Privalincová, Azalková 11, 949 01 Nitra, 0905 116 554, jprivalincova@gmail.com
Ing. arch. Gertrúda Čuboňová, Nábřeží mládeže 83, 949 01 Nitra, 0907 642 347, gertruda.cubonova@unsk.sk

MIERKA 1:50 000

2016