


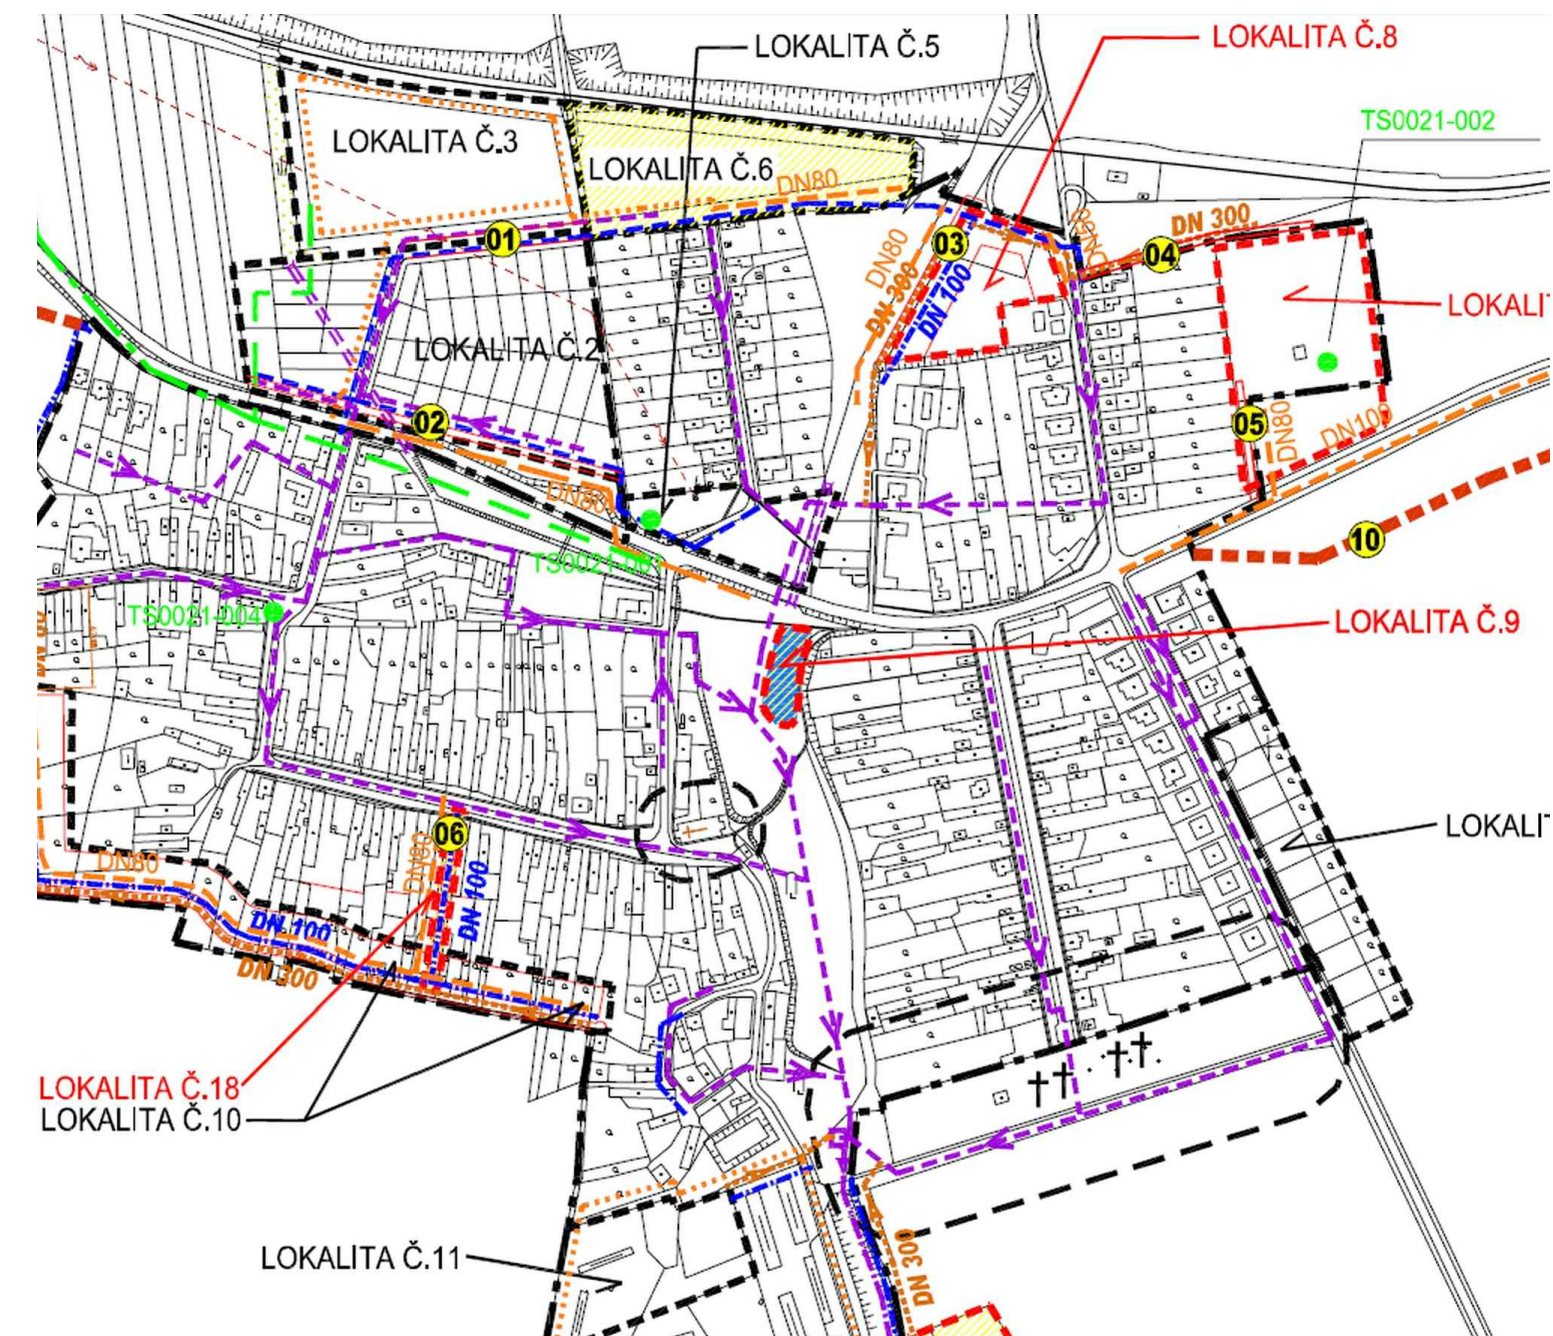


M 1:5 000

OBEC HORNÁ SEČ

ÚZEMNÝ PLÁN
VEREJNOPROSPEŠNÉ STAVBY

7.1

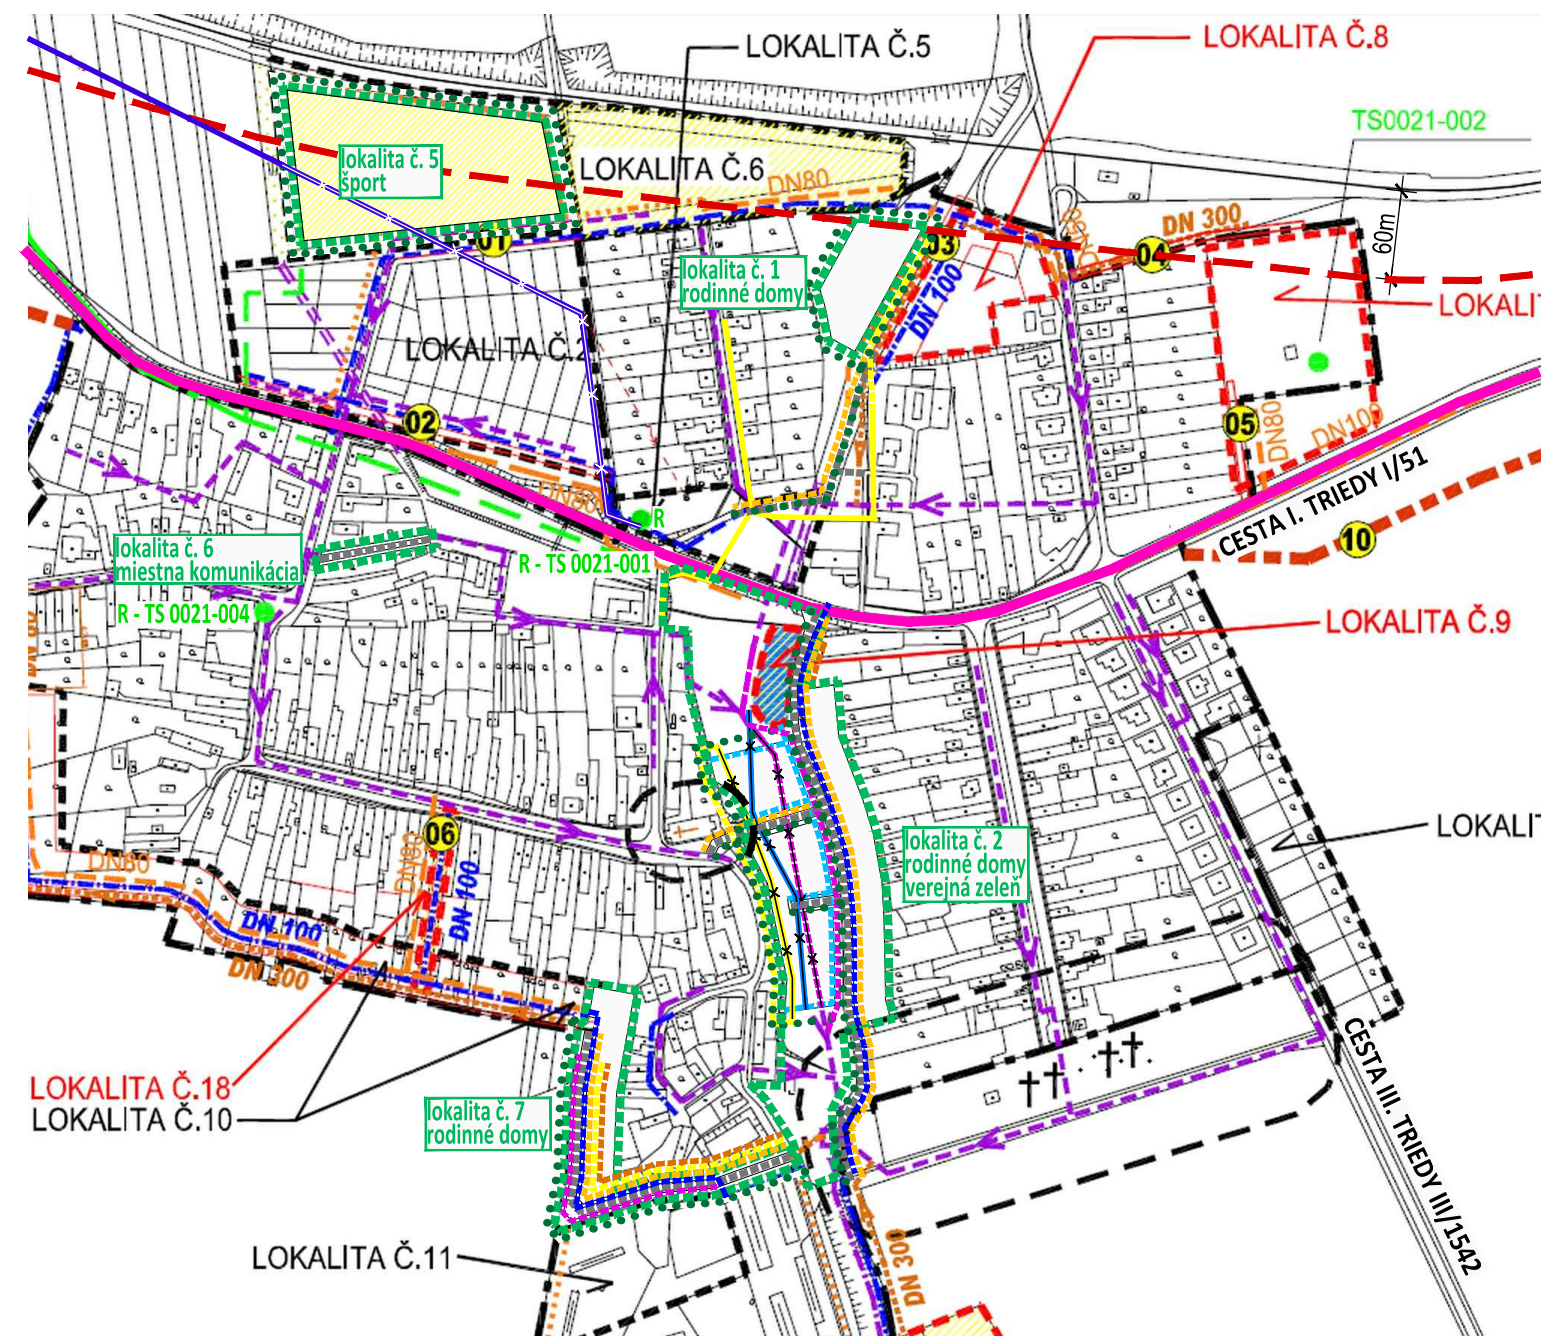

M 1:5 000

OBEC HORNÁ SEČ

ZMENY A DOPLNKY č. 2/2016 - NÁVRH
ZÁVÄZNÁ ČASŤ RIEŠENIA, VEREJNOPROSPEŠNÉ STAVBY

LOKALITA č. 1, 2, 5, 6, 7

7.1