

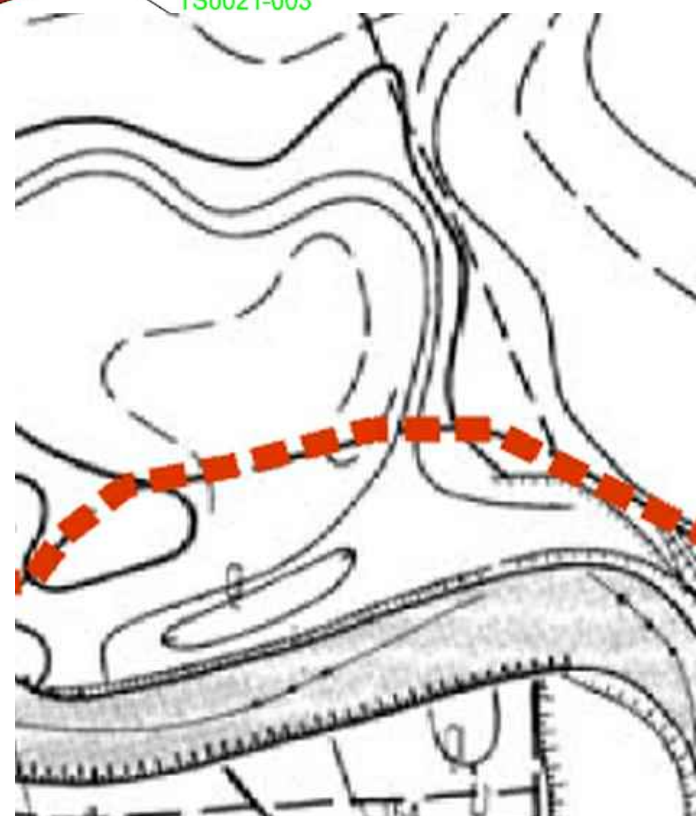
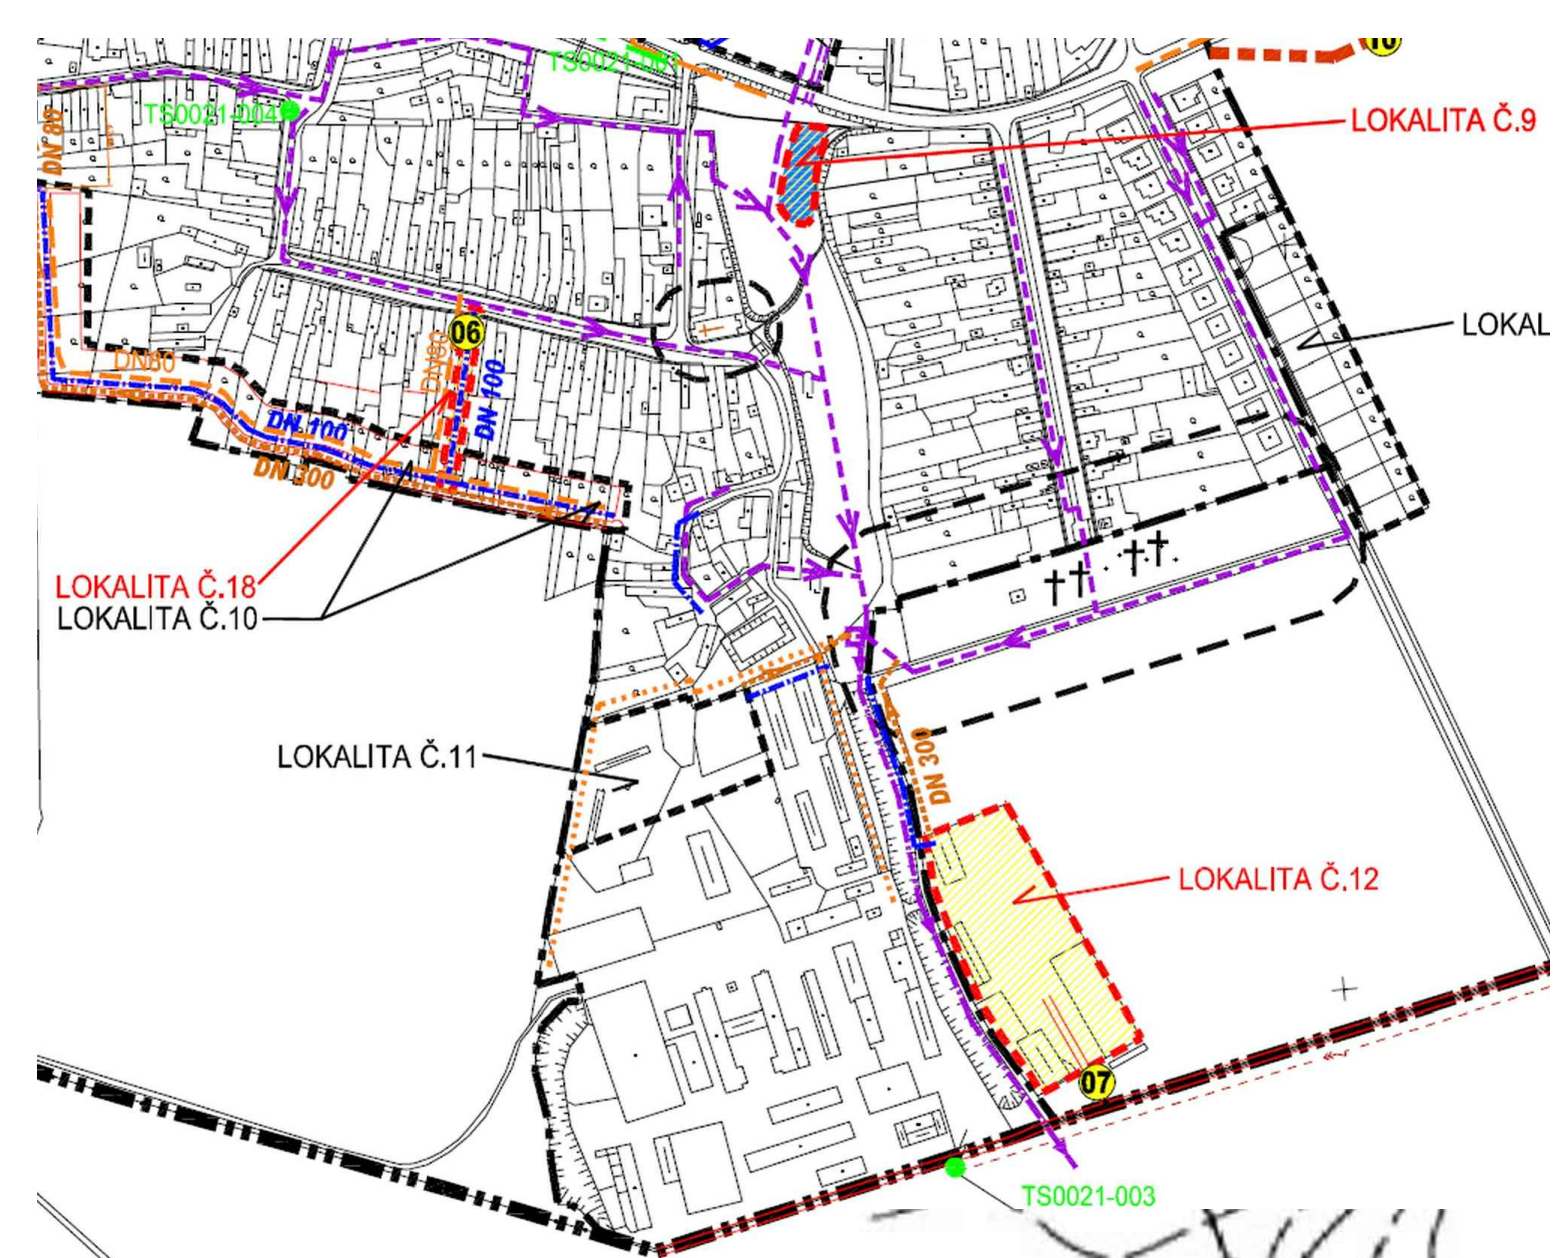


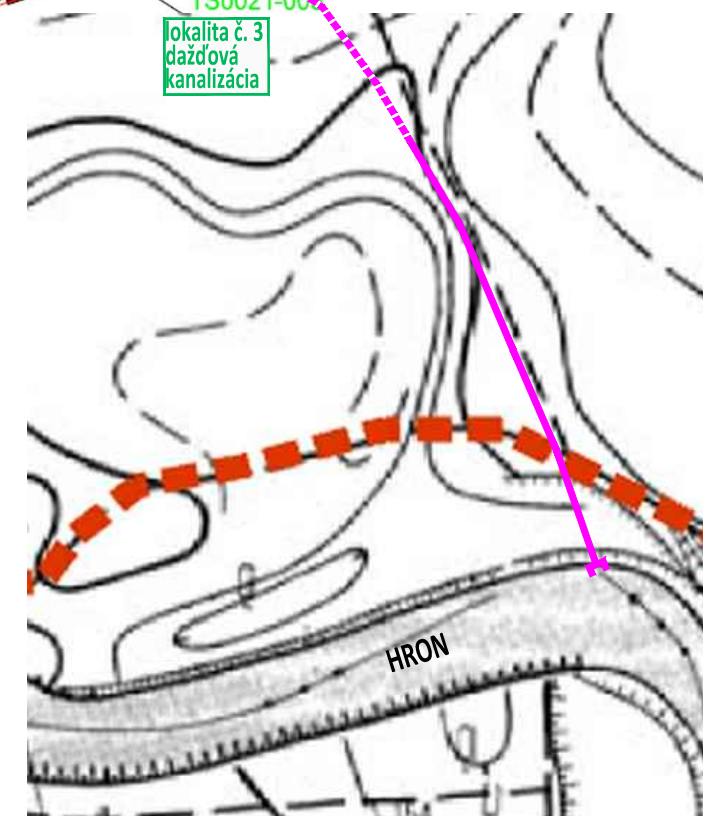

M 1:5 000

OBEC HORNÁ SEČ

ÚZEMNÝ PLÁN
VEREJNOPROSPEŠNÉ STAVBY **7.2**

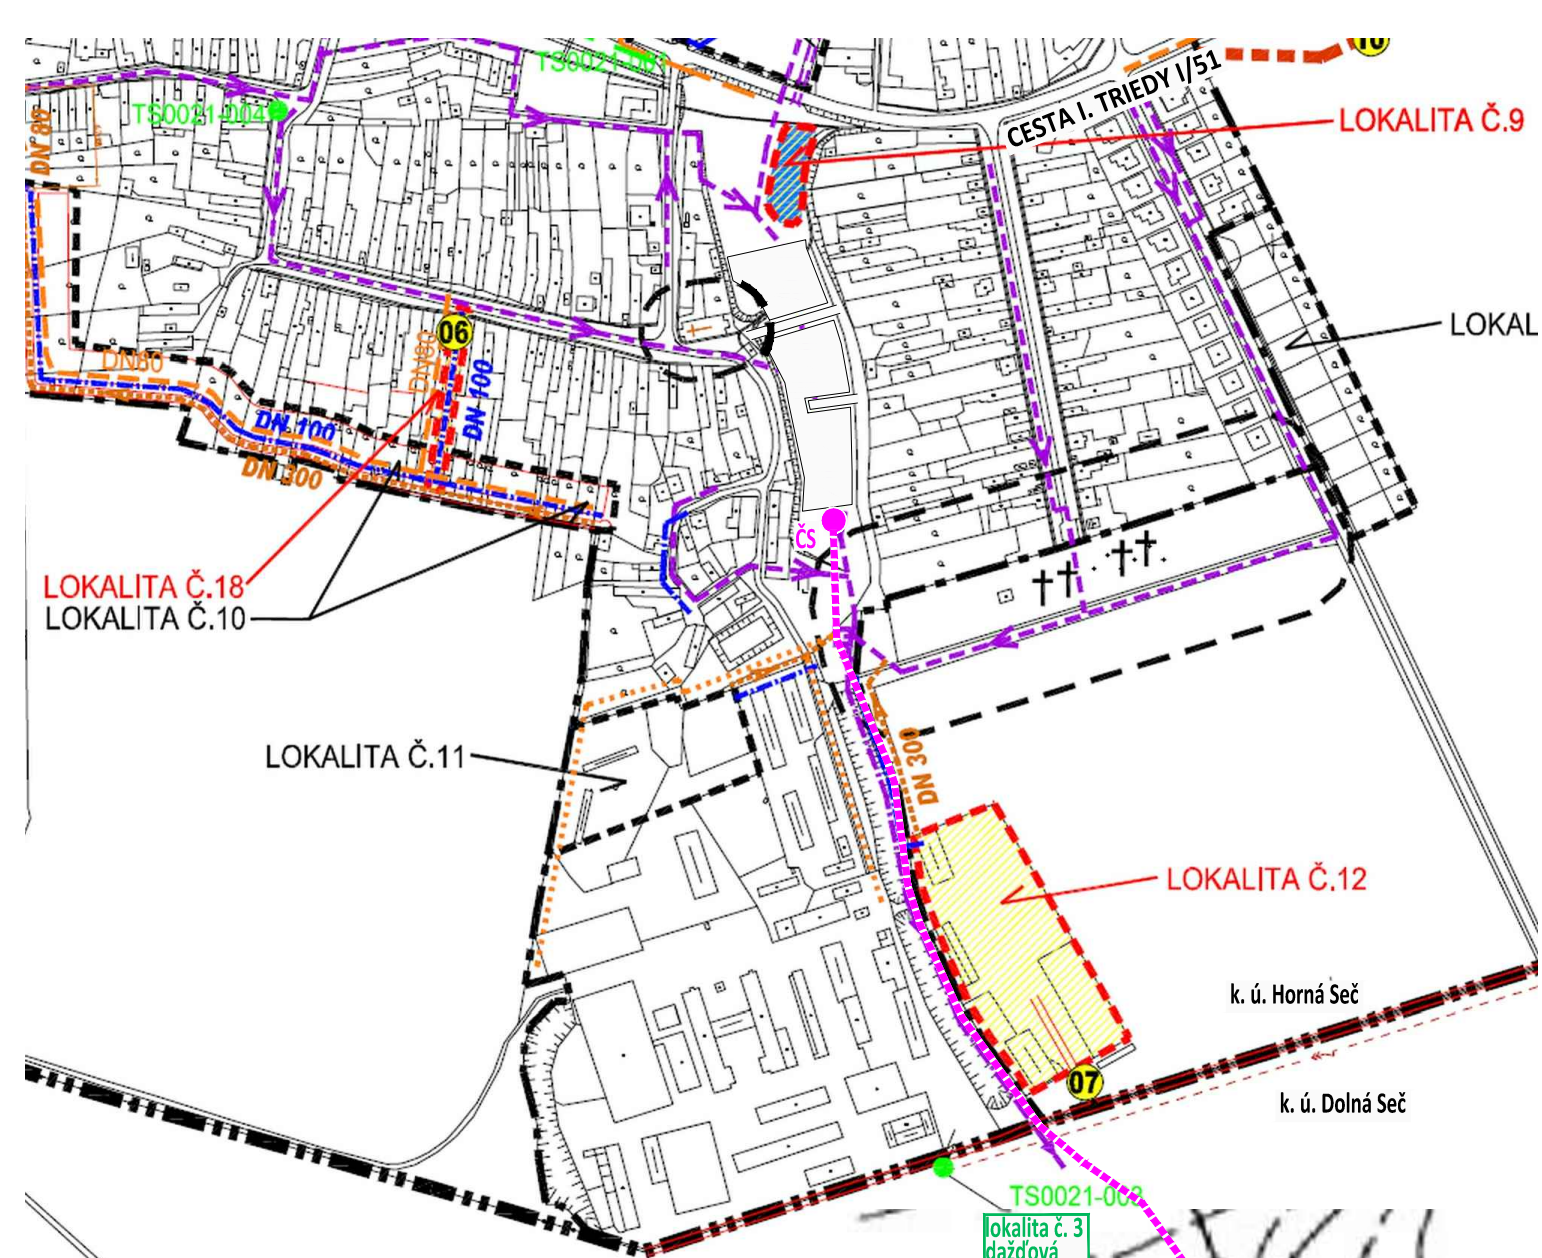

M 1:5 000

OBEC HORNÁ SEČ

ZMENY A DOPLNKY č. 2/2016 - NÁVRH
ZÁVÄZNÁ ČASŤ RIEŠENIA, VEREJNOPROSPEŠNÉ STAVBY **7.2**
LOKALITA Č. 3