



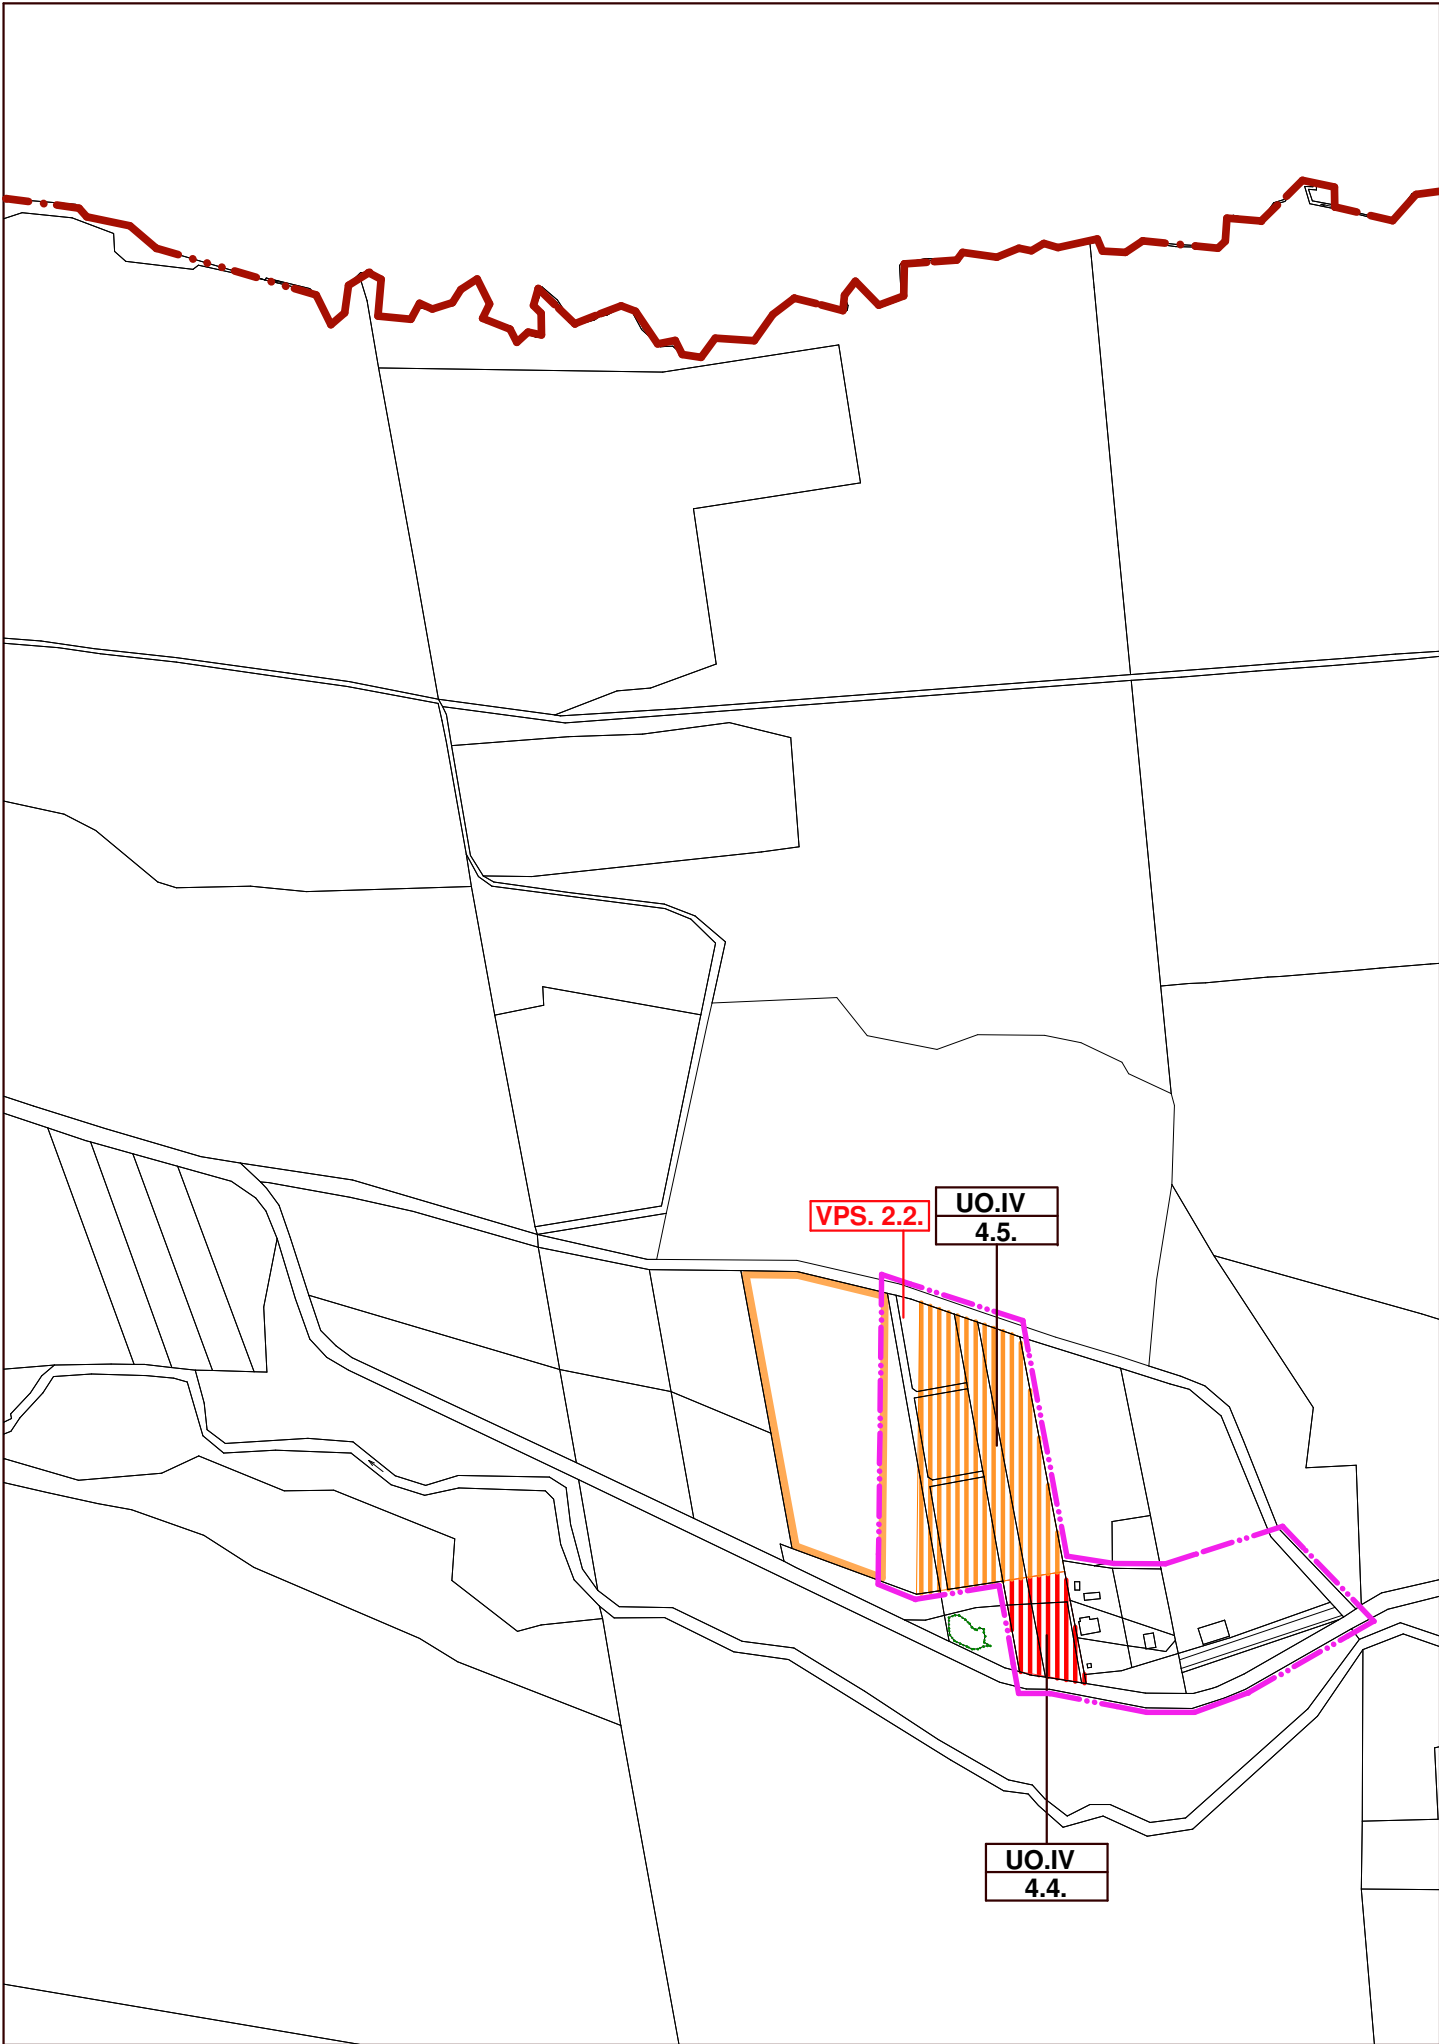

LEGENDA

STAV	NÁVRH	VÝHLAD	
			HRANICA KATASTRA (= hranica riešeného územia)
			HRANICA ZASTAVANÉHO ÚZEMIA K 1.1.1990
			HRANICA SKUTOČNE ZASTAVANÉHO ÚZEMIA
			HRANICA PRÍRODNEJ PAMIATKY HÁJE
			PLOCHY S PREVAHOU FUNKCIE BÝVANIA (IBV)
			PLOCHY S PREVAHOU REKREÁCIE A CESTOVNÉHO RUCHU
PRIESTOROVÉ REGULATÍVY :			
			regulovaný priestor
			kód regulovanej plochy :
			4.4. PLOCHY PRE ROZVOJ BÝVANIA
			4.5. PLOCHY PRE ROZVOJ REKREÁCIE A CR
VEREJNOPROSPEŠNÉ STAVBY :			
TECHNICKÁ VYBAVENOSŤ			
	REALIZÁCIA TECHNICKÉHO DIELA NA VÝROBU A ROZVOJ ELEKTRINY		

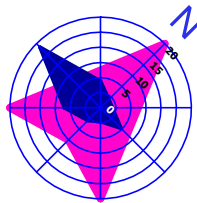

ZMENY A DOPLNKY č.1 ÚPN-O
BEŇADIKOVÁ

Paré č.		Objednávateľ : Obec BEŇADIKOVÁ
Dátum: 12.2016		 Zhotoviteľ: ATELIER C, L. HRÁDOK Hlavný riešiteľ: Ing. arch. Vlasta Cukorová Zodp. riešiteľ:
		SCHÉMA ZÁVÄZNÝCH ČASŤÍ RIEŠENIA A VEREJNOPROSPEŠNÝCH STAVIEB