



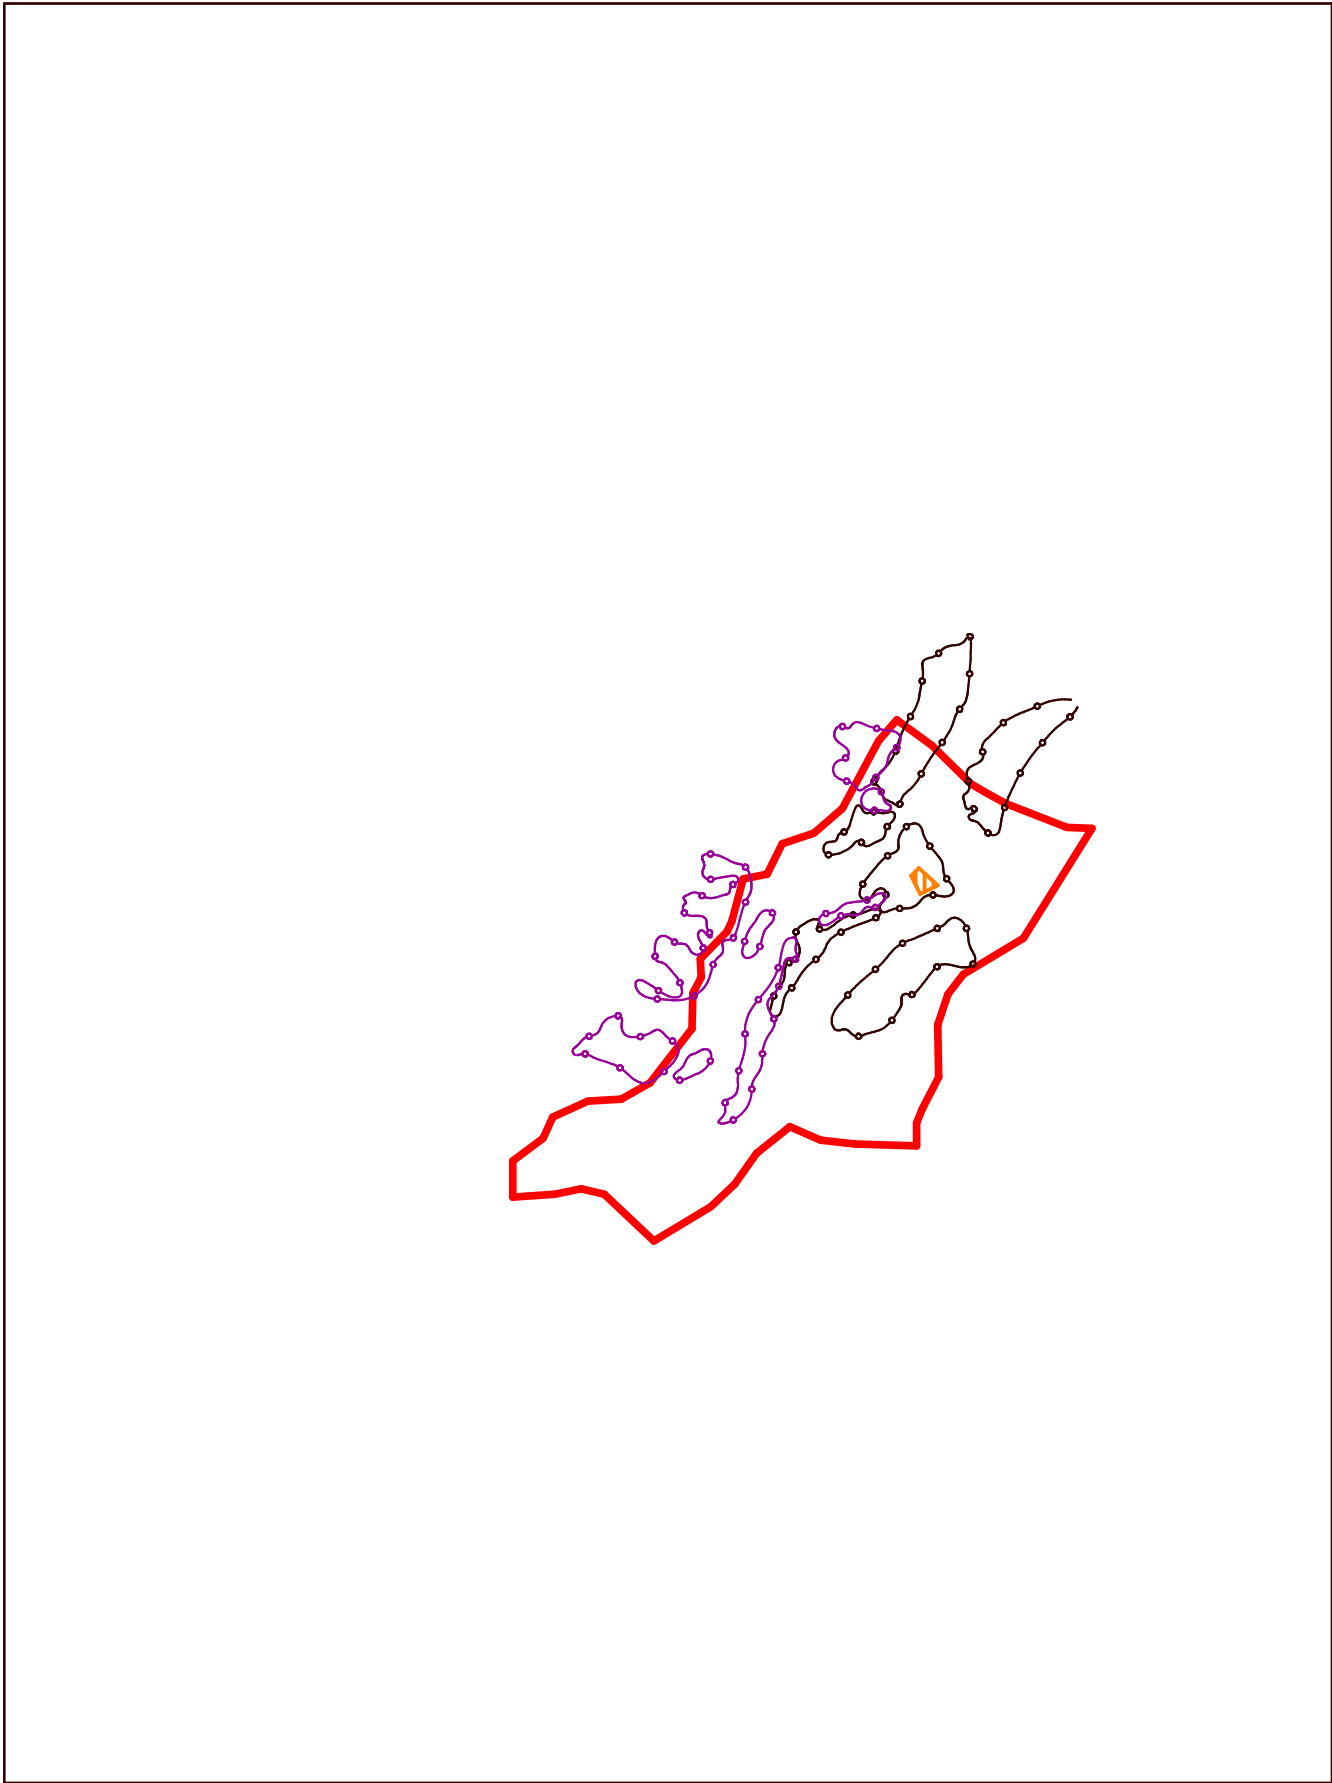

LEGENDA

STAV	NÁVRH	VÝHLAD	
			HRANICA KATASTRA
			PLOCHY REKREÁCIE A TURIZMU
			SVAHOVÉ DEFORMÁCIE STABILIZOVANÉ
			SVAHOVÉ DEFORMÁCIE POTENCIÁLNE

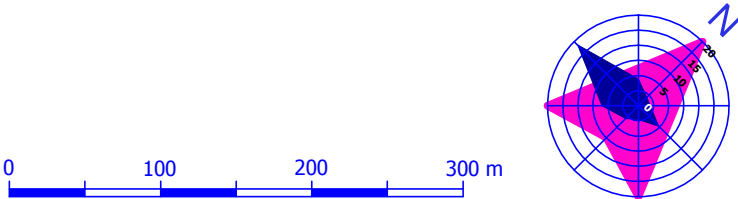

ZMENY A DOPLNKY č.1 ÚPN-O
BEŇADIKOVÁ

Paré č.		Objednávateľ : Obec BEŇADIKOVÁ
Dátum: 12.2016		Zhotoviteľ: ATELIER C, L. HRÁDOK Hlavný riešiteľ: Ing. arch. Vlasta Cukorová Zodp. riešiteľ:
M 1 : 50 000		
Výkres č. 1		ŠIRŠIE VZŤAHY