



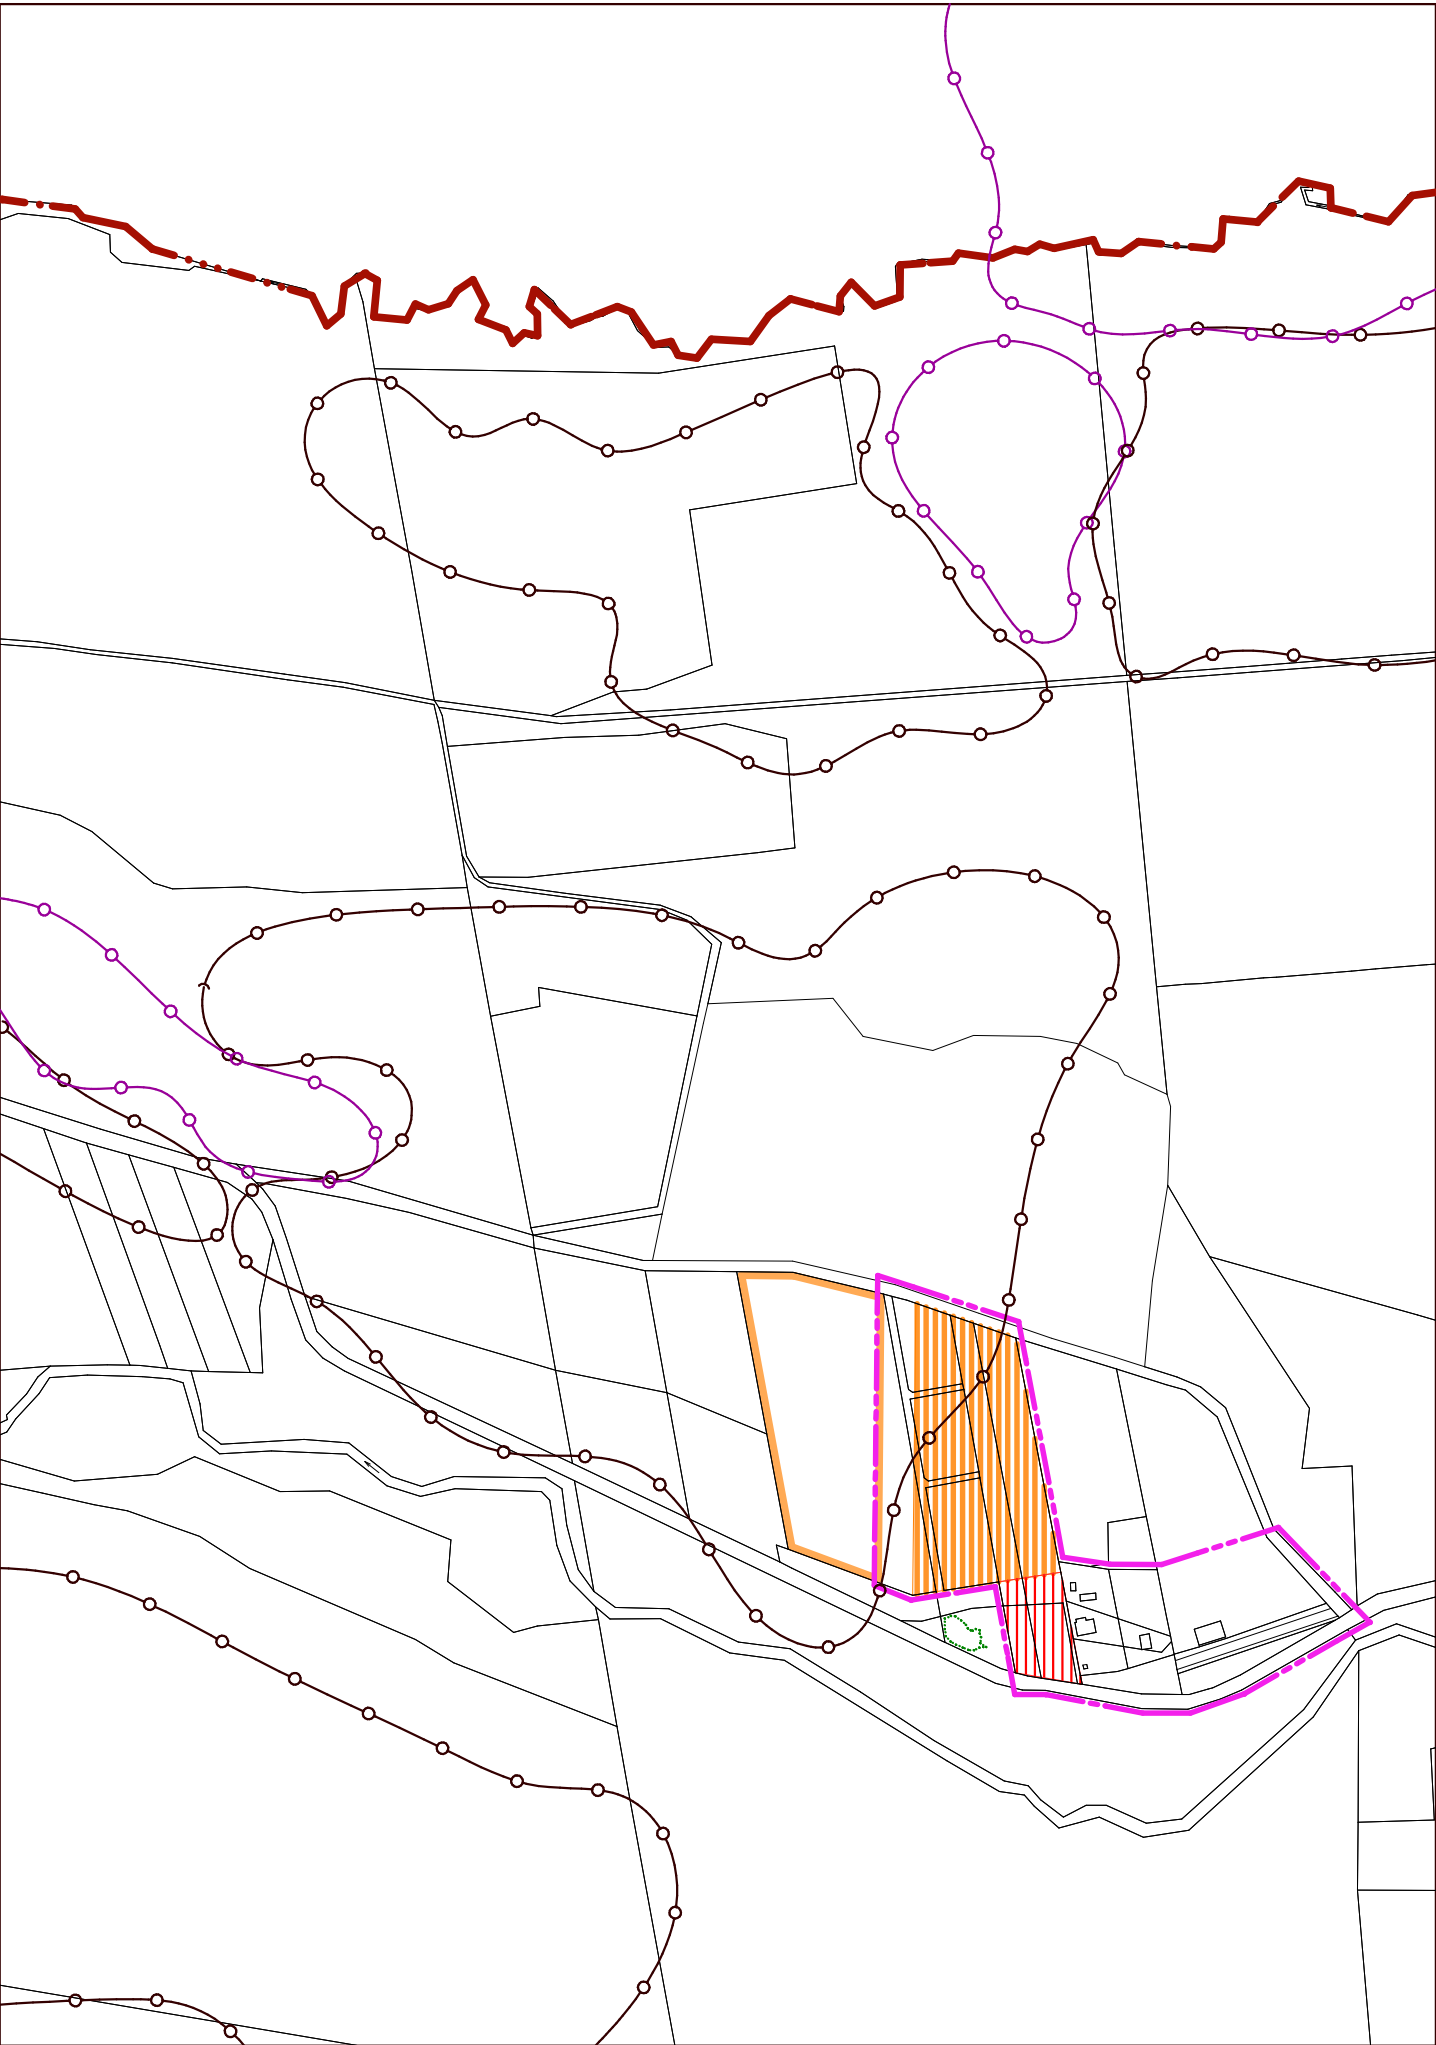

LEGENDA

STAV	NÁVRH	VÝHL'AD	
			HRANICA KATASTRA (= hranica riešeného územia)
			HRANICA ZASTAVANÉHO ÚZEMIA K 1.1.1990
			HRANICA SKUTOČNE ZASTAVANÉHO ÚZEMIA
			HRANICA PRÍRODNEJ PAMIATKY HÁJE
			SVAHOVÉ DEFORMÁCIE STABILIZOVANÉ
			SVAHOVÉ DEFORMÁCIE POTENCIÁLNE
			PLOCHY S PREVAHOU FUNKCIE BÝVANIA (IBV)
			PLOCHY S PREVAHOU REKREÁCIE A CESTOVNÉHO RUCHU

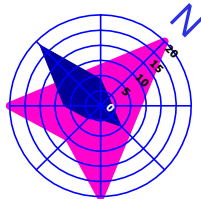

ZMENY A DOPLNKY č.1 ÚPN-O
BEŇADIKOVÁ

Paré č.		Objednávateľ : Obec BEŇADIKOVÁ
Dátum: 12.2016		 Zhotoviteľ: ATELIER C, L. HRÁDOK Hlavný riešiteľ: Ing. arch. Vlasta Cukorová Zodp. riešiteľ:
M 1 : 5000		
Výkres č. 4		OCHRANA PRÍRODY A TVORBA KRAJINY VRÁTANE PRVKOV ÚSES