

ÚZEMNÝ PLÁN SÍDELNÉHO ÚTVARU DOLNÝ OHAJ



- HRANICE
- HRANICA KATASTRÁLNEHO ÚZEMIA
 - NAVROVANÉ ROZŠÍRENIE HRANICE ZASTAVANÉHO ÚZEMIA
- RIEŠENÉ PLOCHY
- RIEŠENÉ PLOCHY
 - NAVROVANÁ TRASA VEREJNEHO OSVETLENIA



LEGENDA

ELEKTRINA


- 22 KV VZDUŠNÉ VEDENIE
- 22 KV KÁBLOVÉ VEDENIE
- STOŽIAROVÁ TRAFOSTANICA 22/0,4/0,231 V
- STOŽIAROVÁ TRAFOSTANICA ŠTVORSTĽPOVÁ
- STOŽIAROVÁ TRAFOSTANICA MUROVANÁ
- SEKUNDÁRNÝ NN ROZVOD 0,4/0,231 V
- VEREJNÉ OSVETLENIE NA BETÓNOVÝCH STĽPOCH
- NAVROVANÁ STOŽIAROVÁ TRAFOSTANICA TS 8 A TS 9
- NAVROVANÉ 22 KV VZDUŠNÉ VEDENIE

SLABOPRÚD

- SLABOPRÚDOVÉ ROZVODY
- DIGITÁLNY ROZVOD OD BEŠEŇOVA

PLYN

- VVTĽ VEDENIE
- VVTĽ REGULAČNÁ STANICA
- STĽ/NTĽ REGULAČNÁ STANICA
- STĽ ROZVODY

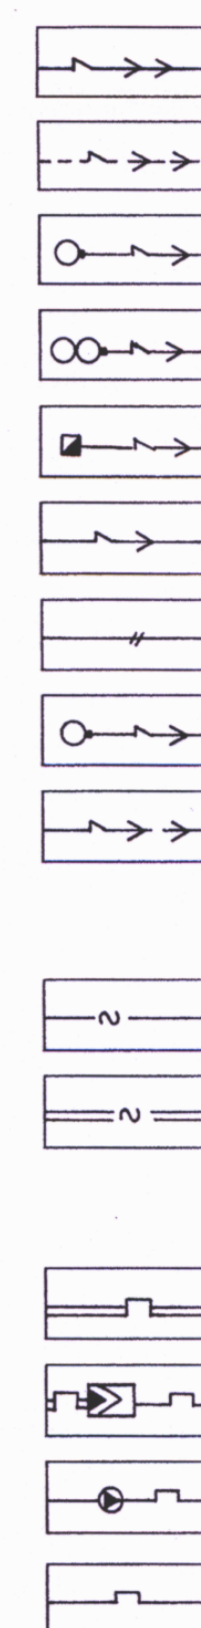

ÚZEMNÝ PLÁN OBCE DOLNÝ OHAJ ZMĚNY A DOPLNKY č. 1

NAZOV VÝKRESU: KONCEPCIA ENERGETIKY M 1: 2880

OBJEDNÁVATEL: OBEC DOLNÝ OHAJ
ZHOTOVITEĽ: LANDURBIA - ARCHITEKTONICKÝ ATÉLIÉR B.BYSTRICA
HLAVNÝ RIEŠITEĽ: ING. ARCH. ANTON SUPUKA
ZODP. RIEŠITEĽ: ING. ARCH. ANTON SUPUKA
Č. ZMLUVY: 5/2016 DÁTUM: NOVEMBER 2016

CÍSLO VÝKRESU: 5

ÚZEMNÝ PLÁN SÍDELNÉHO ÚTVARU DOLNÝ OHAJ N Á V R H

NAZOV VÝKRESU	KONCEPCIA ENERGETIKY	M 1 : 2880
OBJEDNÁVATEĽ:	OBEC DOLNÝ OHAJ	CÍSLO VÝKRESU
ZHOTOVITEĽ:	LANDURBIA ARCHITEKTONICKÝ ATÉLIÉR BANSKÁ BYSTRICA	
HLAVNÝ RIEŠITEĽ:	ING. ARCH. ANTON SUPUKA	
ZODP. RIEŠITEĽ:	ING. VLADIMÍR LAZORIŠÁK	
Č. ZMLUVY:	4/1999	DÁTUM: október 1999