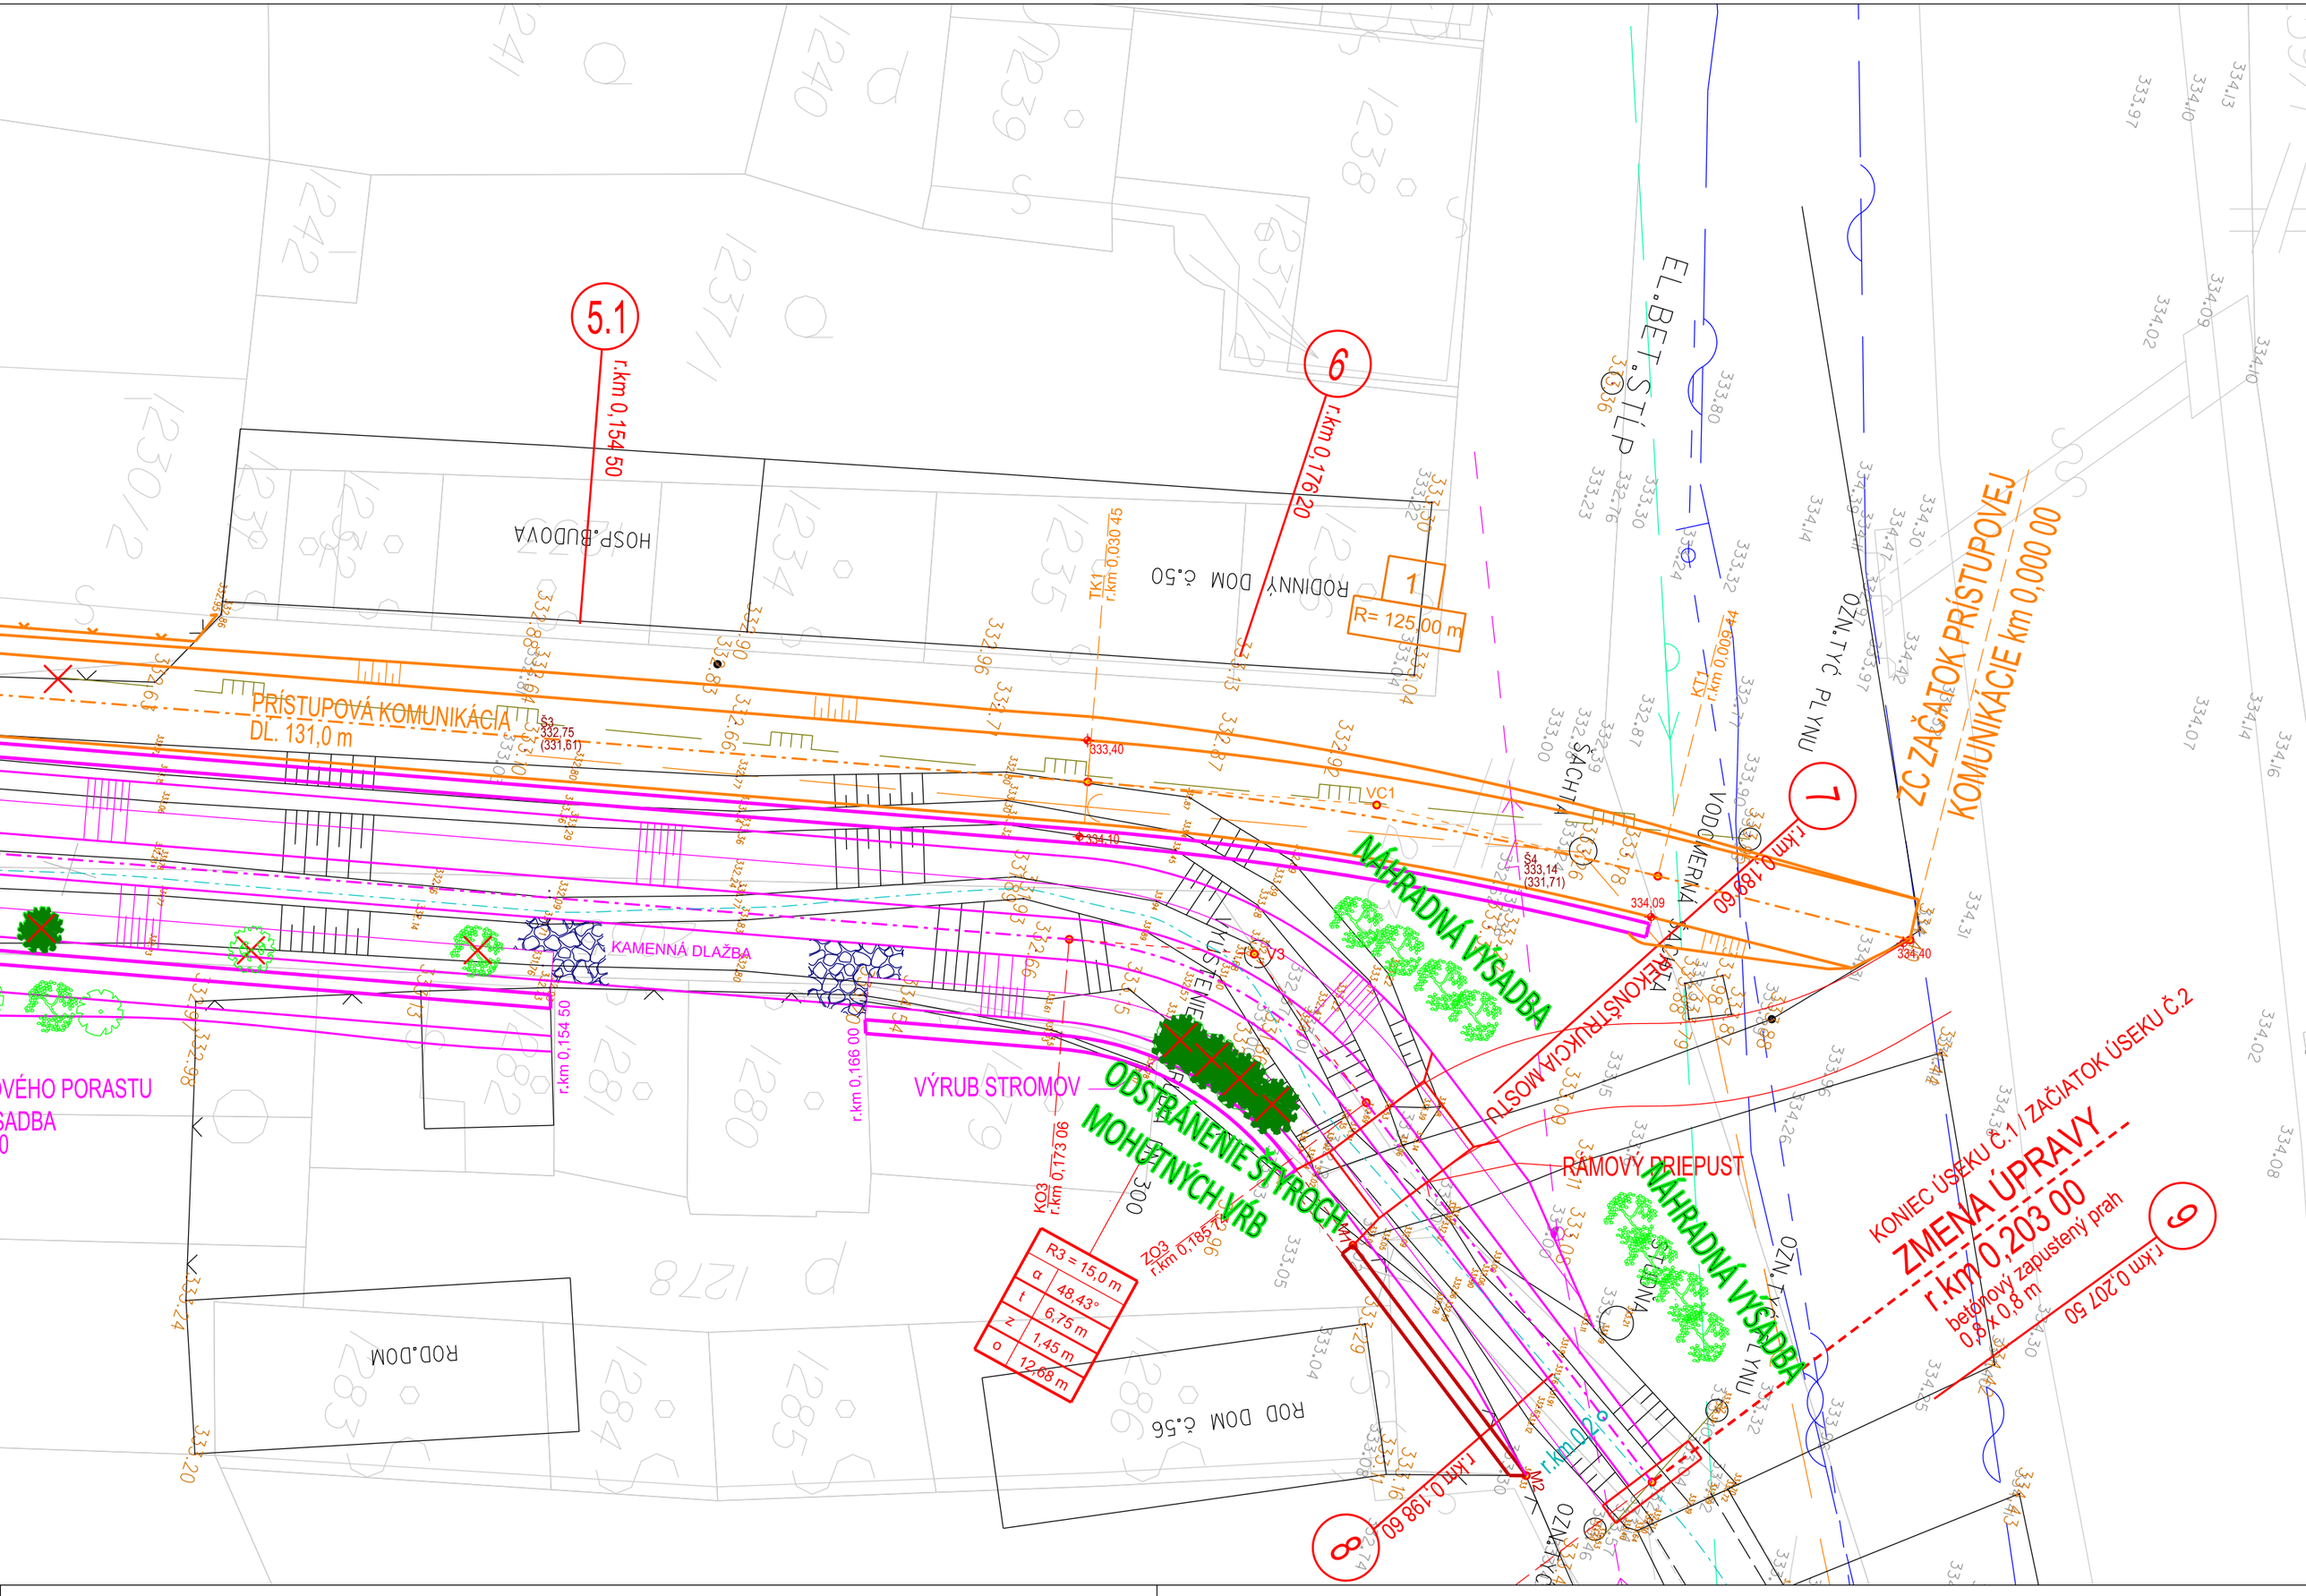

5.1
r.km 0,154 50
6
r.km 0,176 20
HOSP.BUDOVA
RODINNÝ DOM č.50
1
R= 125,00 m
TK1
r.km 0,030 45
PRÍSTUPOVÁ KOMUNIKÁCIA
DL. 131,0 m
Š3
332,75
(331,61)
333,40
334,10
VC1
Š4
333,14
(331,71)
334,09
334,40
KAMENNÁ DLAŽBA
r.km 0,154 50
r.km 0,166 00
VÝRUB STROMOV
ODSTRÁNENIE STYROCH
MOHUTNÝCH VŘB
KO3
r.km 0,173 06
ZO3
r.km 0,185 74
R3 = 15,0 m
α 48,43°
t 6,75 m
z 1,45 m
o 12,68 m
ROD.DOM
ROD DOM č.56
NÁHRADNÁ VÝSADBA
NÁHRADNÁ VÝSADBA
REKONŠTRUKCIA MOSTU
RÁMOVÝ PRIEPUST
EL.BET.STĹP
OZN.TYČ PLYNU
VODOMERNÁ ŠACHTA
ŠACHTA
KT1
r.km 0,009 44
7
r.km 0,189 60
ZC ZAČIATOK PRÍSTUPOVEJ
KOMUNIKÁCIE km 0,000 00
KONIEC ÚSEKU Č.1 / ZAČIATOK ÚSEKU Č.2
ZMENA ÚPRAVY
r.km 0,203 00
betónový zapustený prah
0,8 x 0,8 m
9
r.km 0,207 50
8
r.km 0,198 60