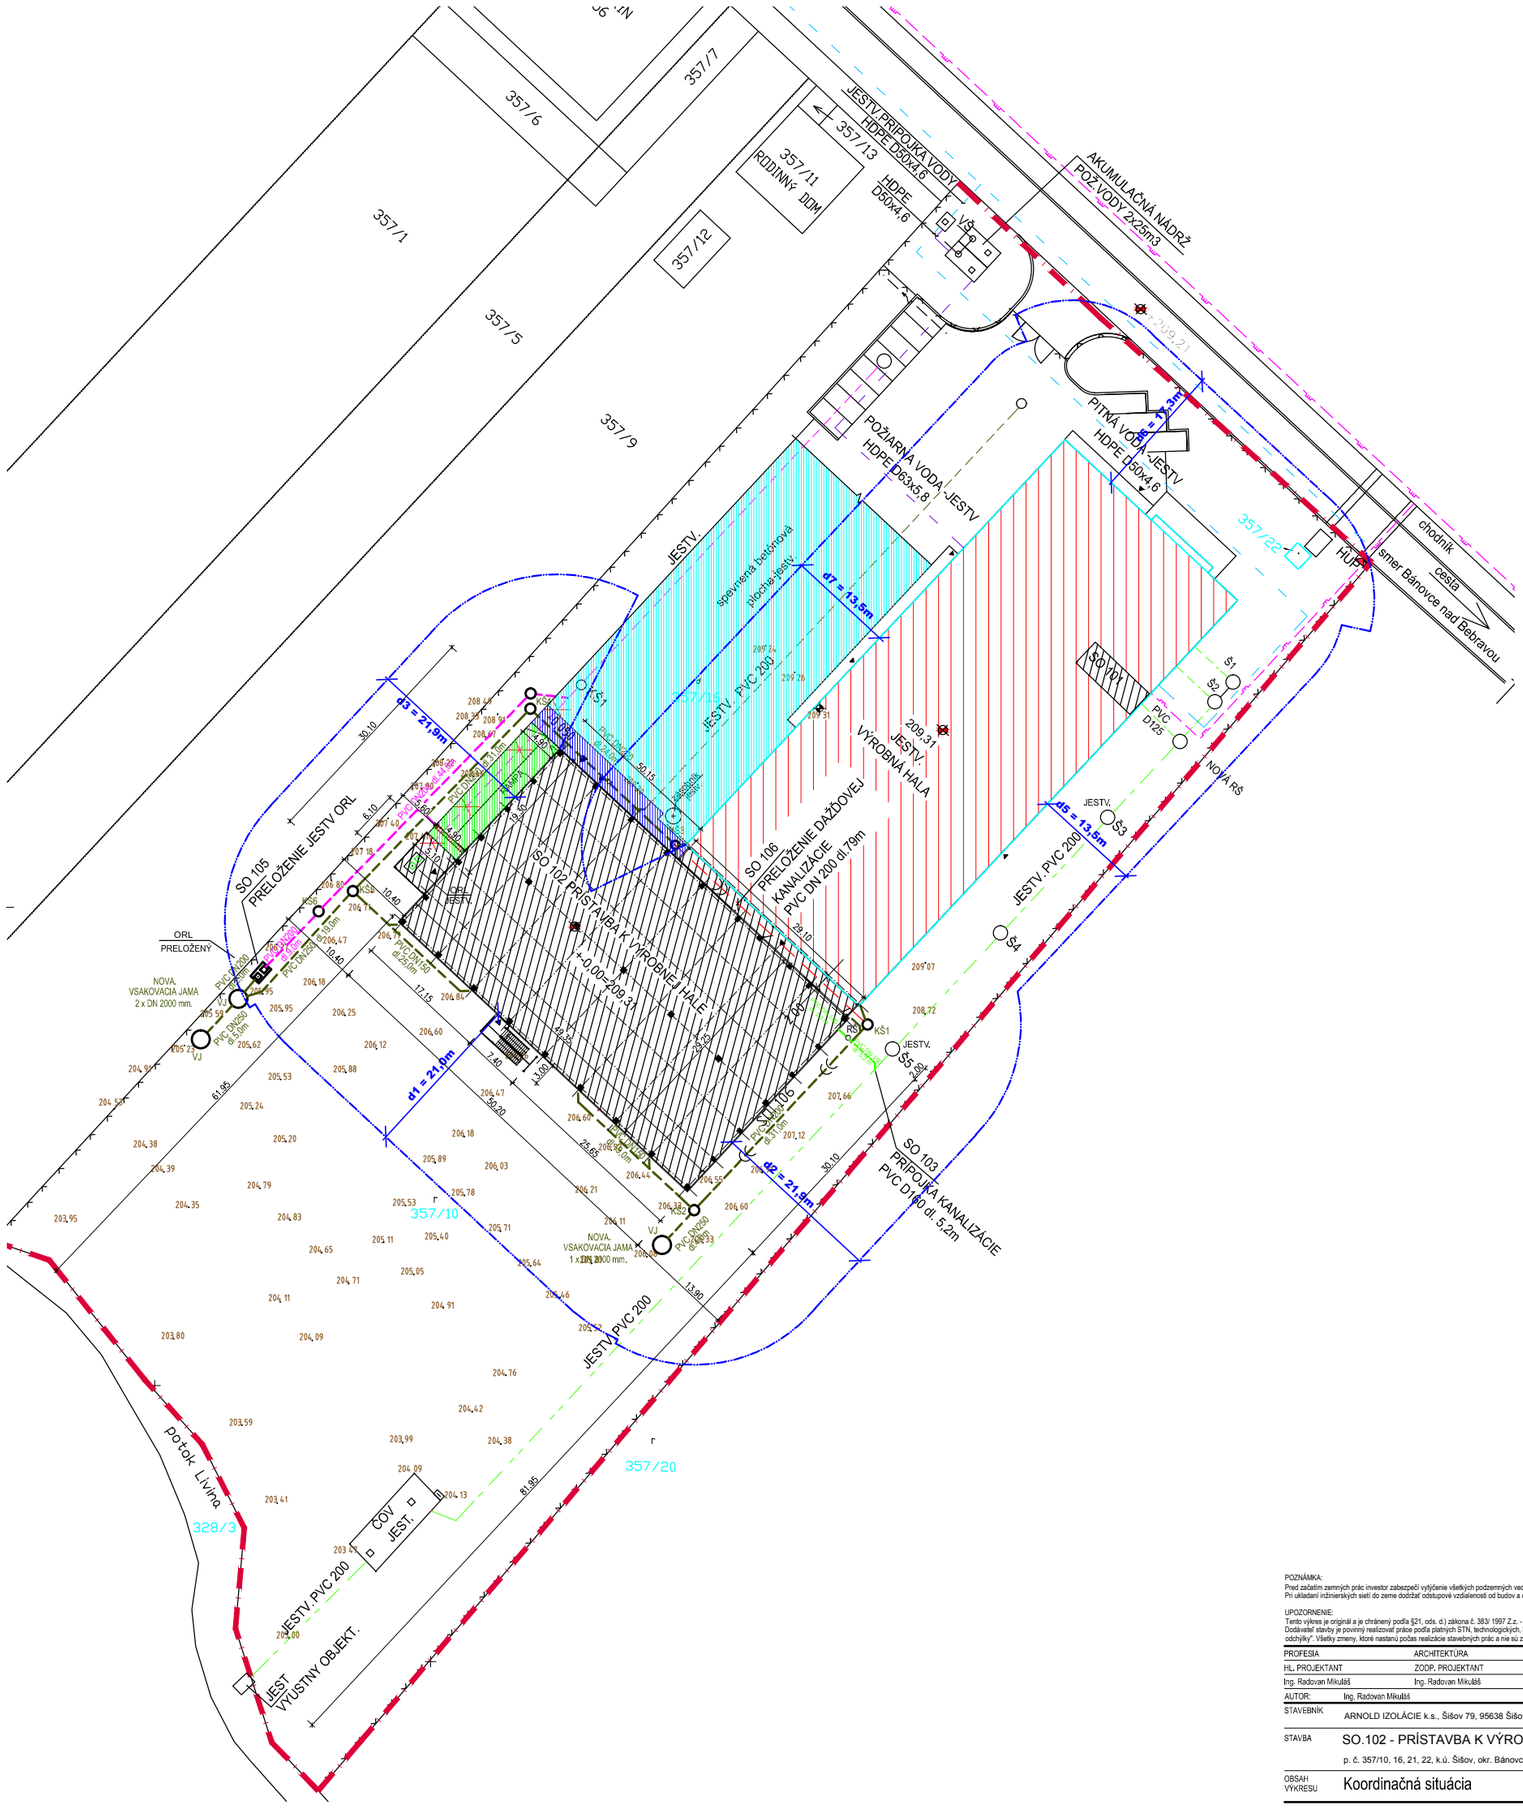

LEGENDA

- HRANICA POZEMKU INVESTORA
- JESTVUJÚCA VÝROBNÁ HALA
- ZASTAVANÁ PLOCHA NAVRH. OBJEKTU - PRÍSTAVBA K VÝROBNEJ HALE
- KOMUNIKÁCIA
- RAMPA V SPÁDE
- DOBETÓNOVANIE ZELENÉHO PÁSU
- EXIST. SPEVNENÁ PLOCHA

EXISTUJÚCE INŽINIERSKE SIETE

- VEDENIE VODOVODU
- VEDENIE EL. ROZVODOV VN
- VEDENIE EL. ROZVODOV NN
- VEDENIE SPLAŠKOVEJ KANALIZÁCIE
- VEDENIE DAŽĎOVEJ KANALIZÁCIE
- VEDENIE STL PLYNOVODU
- VEDENIE POŽIARNEHO VODOVODU

NAVRHOVANÉ VEDENIA PRÍPOJOK

- AREÁLOVÁ SPLAŠK. KANALIZÁCIA – PVC DN160
- AREÁLOVÁ DAŽĎ. KANALIZÁCIA – DN150, 200, 250
- VJ VSAKOVACIA JAMA
- ORL KOAL.– SORPČNÝ ODLUČOVAČ ROPNÝCH LÁTOK
- KŠ KONTROLNÁ ŠACHTA

STAVEBNÉ OBJEKTY

- **SO.102** PRÍSTAVBA K VÝROBNEJ HALE
- **SO.103** PRÍPOJKA KANALIZÁCIE – nie je predmetom dodávky
- **SO.104** PRÍPOJKA ELEKTRO NN – nie je predmetom dodávky
- **SO.105** PRELOŽKA ODLUČOVAČA
- **SO.106** PRELOŽKA DAŽĎOVEJ KANALIZÁCIE
- **SO.107** KOMUNIKÁCIA /dočasné dopravné riešenie/

POZNÁMKA:
Pred začatím zemných prác investor zabezpečí vytýčenie všetkých podzemných vedení za účasti majiteľov alebo správcov podzemných vedení.
Pri ukladaní inžinierskych sietí do zeme dodržať odstupové vzdialenosti od budov a ostatných podzemných vedení v zmysle normy STN 73 6005

UPOZORNENIE:
Tento výkres je originál a je chránený podľa §21, ods. d.) zákona č. 383/ 1997 Z.z. - zmeny diela a každé použitie diela je podmienené udelením súhlasu autora.
Dodávateľ stavby je povinný realizovať práce podľa platných STN, technologických, bezpečnostných a výrobných postupov s dodržaním STN 730424 - "Prípustné rozmerové odchýlky". Všetky zmeny, ktoré nastanú počas realizácie stavebných prác a nie sú zohľadnené v PS, je nutné konzultovať s HIP.

PROFESIA	ARCHITEKTÚRA	
HL. PROJEKTANT	ZODP. PROJEKTANT	KRESLIL
Ing. Radovan Mikuláš	Ing. Radovan Mikuláš	Ing. Milan Mikuláš
AUTOR:	Ing. Radovan Mikuláš	
STAVEBNÍK	ARNOLD IZOLÁCIE k.s., Šišov 79, 95638 Šišov	
STAVBA	SO.102 - PRÍSTAVBA K VÝROBNEJ HALE p. č. 357/10, 16, 21, 22, k.ú. Šišov, okr. Bánovce nad Bebravou, Trenčiansky kraj	STUPEŇ: ZSPD DÁTUM: Október 2016 FORMÁT: 6 x A4
OBSAH VÝKRESU	Koordinačná situácia	MIERKA: 1:250 Č.VÝKRESU: C. 2

DK ateliér