JANREVAJ
architects

Okoličné 378, Liptovský Mikuláš 031 04
Sabinovská 14, Bratislava 821 02
www.janrevaj.com



PARÉ

STUPEŇ	PROJEKT PRE VYDANIE ÚZEMNÉHO ROZHODNUTIA
	E 1.1 Architektonicko - stavebné riešenie
NÁZOV STAVBY	REZORT BIELA PÚŤ - ÚBOČ
MIESTO STAVBY	Demänovská dolina, okres Liptovský Mikuláš parcely č. 2926/40, 2926/41
INVESTOR	ABC Jasná, s.r.o.
AUTOR PROJEKTU	JANREVAJ architects, Okoličné 378, Liptovský Mikuláš 031 04
GEN. PROJEKTANT	JANREVAJ architects, Okoličné 378, Liptovský Mikuláš 031 04
ZODP. PROJEKTANT	Ing. arch. Ján Revaj
DÁTUM	12/2016

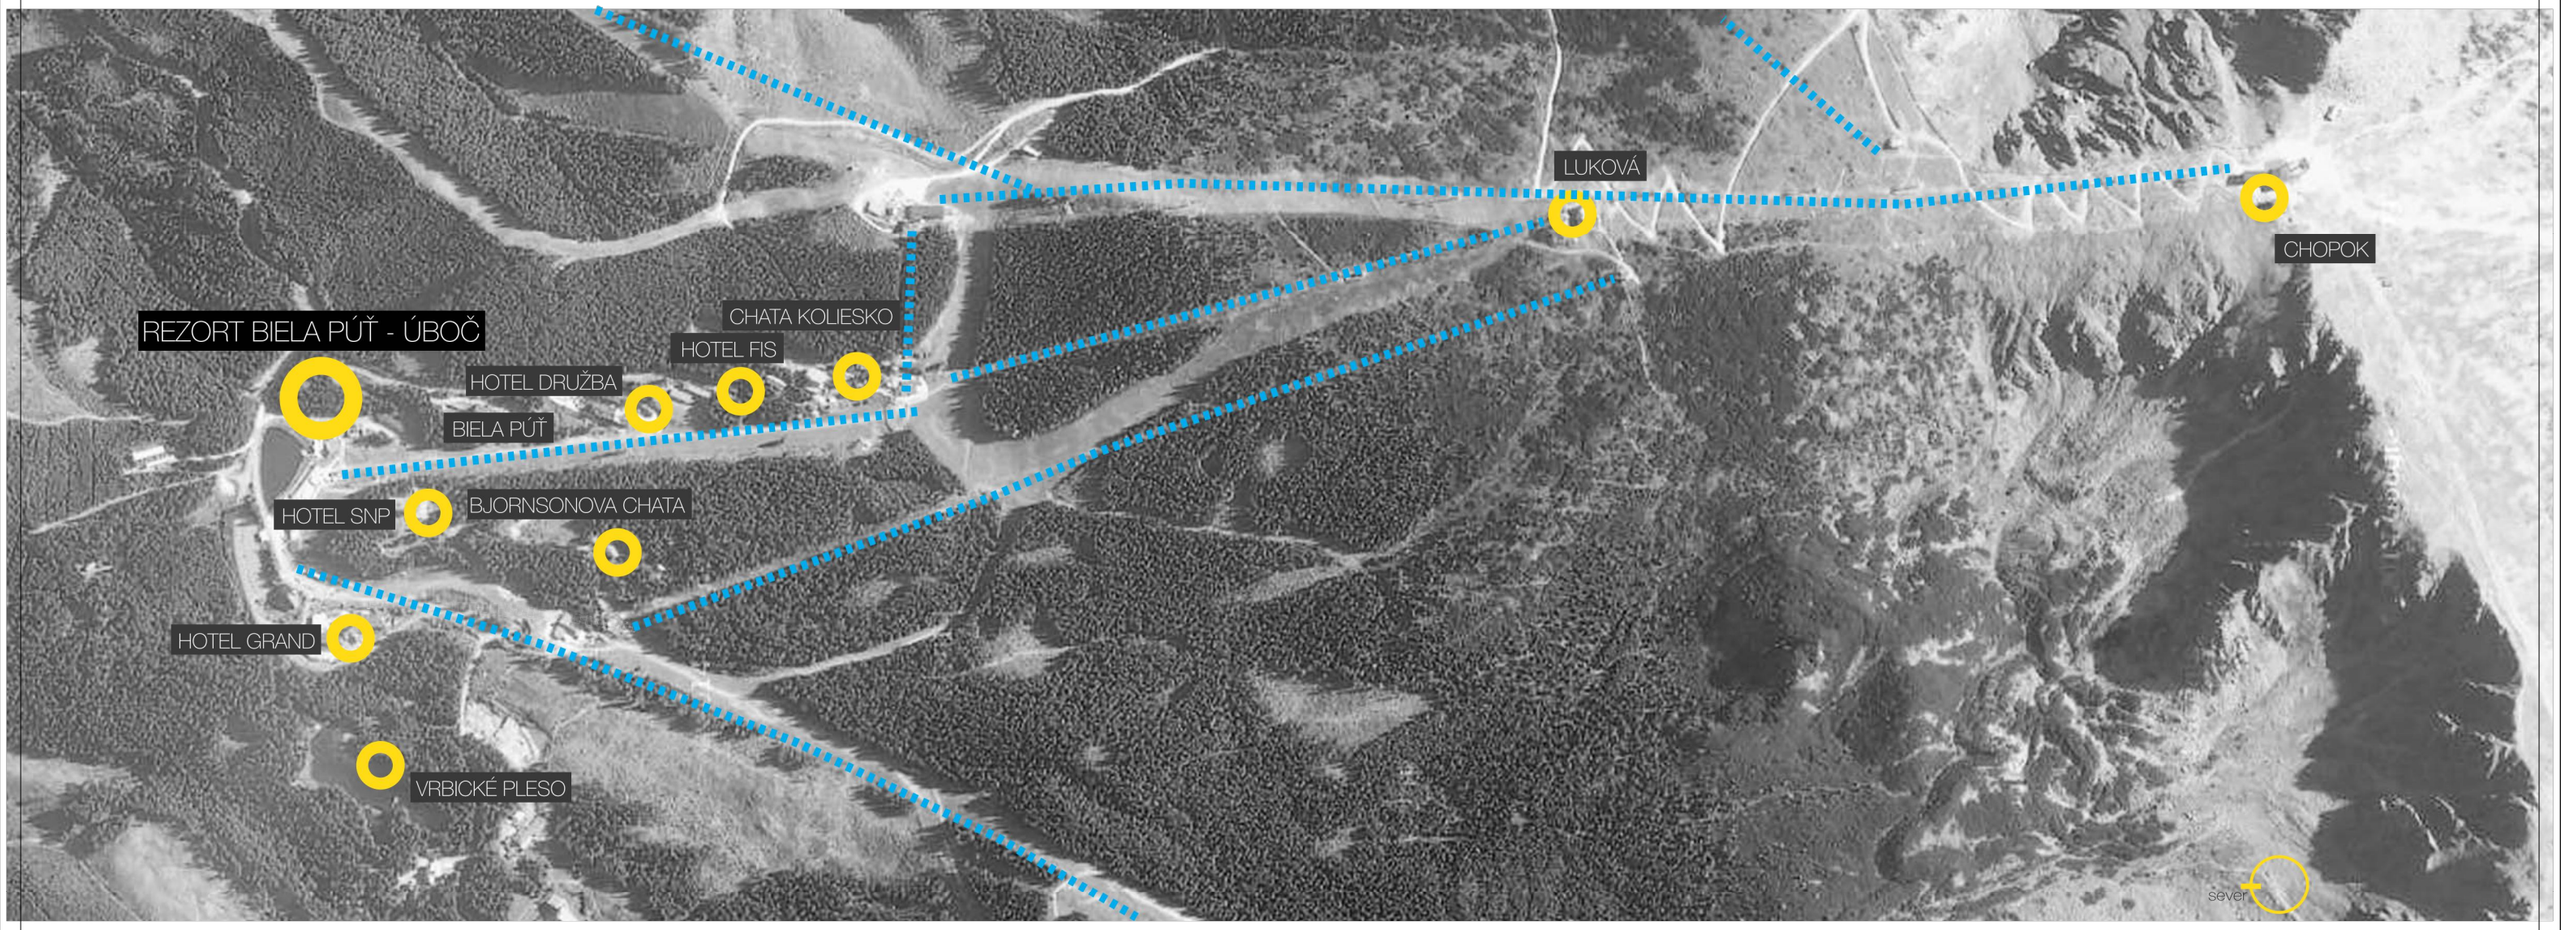

NÁZOV A MIESTO STAVBY:	Rezort Biela Púť - Úboč Demänovská dolina, okr. Liptovský Mikuláš		
INVESTOR:	ABC Jasná, s.r.o.		
AUTOR PROJEKTU:	JANREVAJ architects, Okoličné 378, Liptovský Mikuláš 031 04	SPOLUAUTOR:	
HLAVNÝ PROJEKTANT:	JANREVAJ architects, Okoličné 378, Liptovský Mikuláš 031 04		Ing.arch. Aladár Csernák
ZODPOVEDNÝ PROJEKTANT:	Ing. arch. Ján Revaj	VYPRACOVAL:	Ing.arch. Veronika Kozáková
PROFESIA:	E 1.1 Architektonicko - stavebné riešenie		
NÁZOV VÝKRESU:	ANALÝZA ŠIRŠÍCH VZŤAHOV - LOKALIZÁCIA ZÁUJMOVEJ OBLASTI	VÝKRES ČÍSLO:	01
STUPEŇ:	PROJEKT PRE ÚZEMNÉ KONANIE	MIERKA:	XXX
		DÁTUM:	12/2016

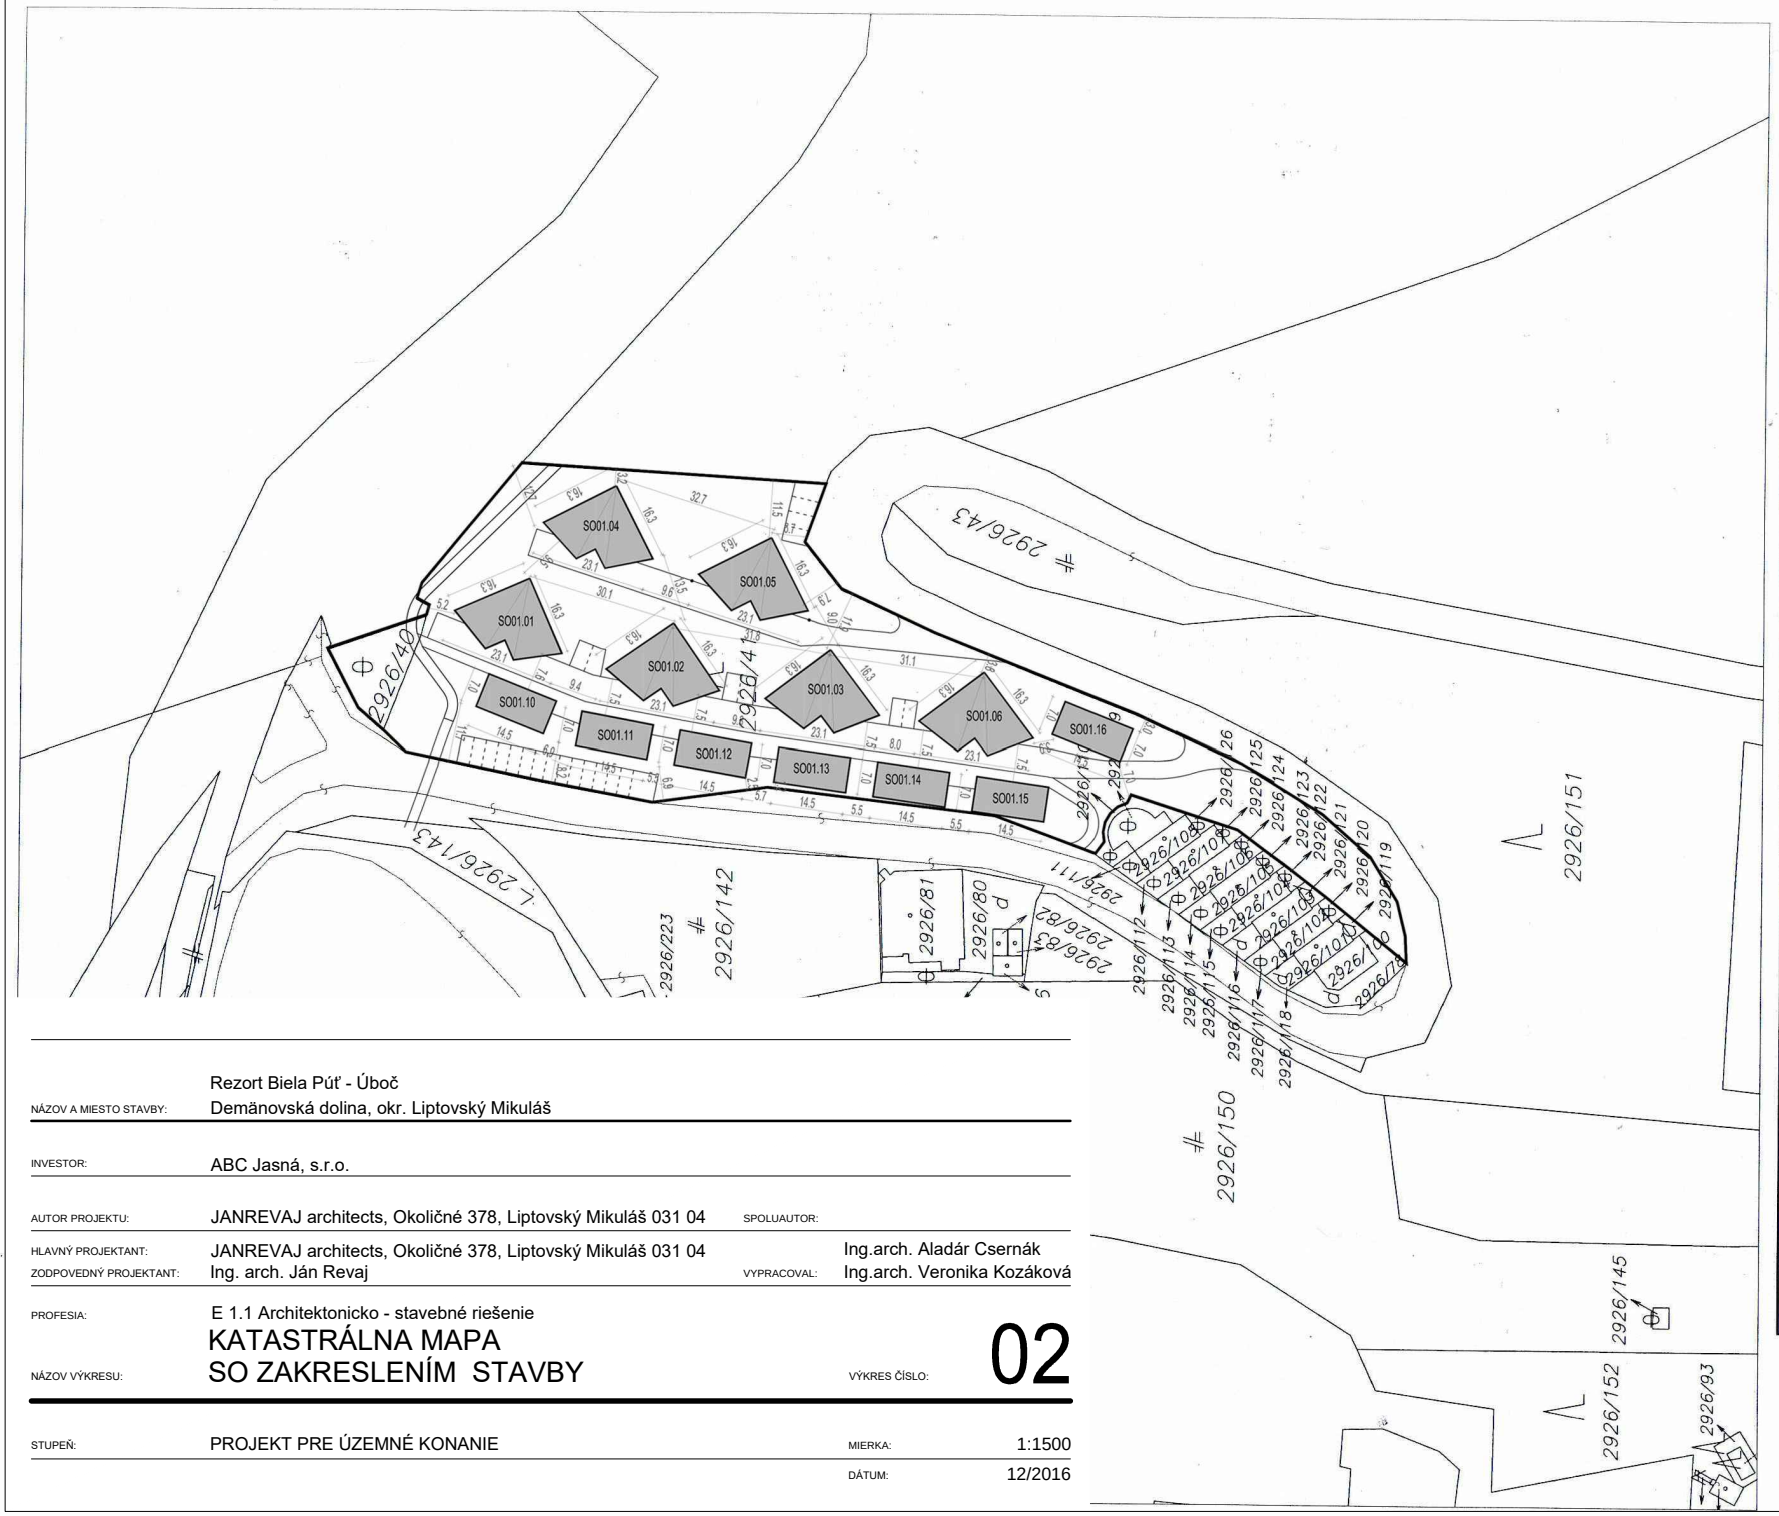

Okresný úrad
Liptovský Mikuláš
katastrálny odbor

Okres **Liptovský Mikuláš**
Číslo zákazky **K1 – 3255/2016**
Obec **DEMÄNOVSKÁ DOLINA**
Vektorová mapa
Kat. územie **DEMÄNOVSKÁ DOLINA**
Mierka **1 : 1500**

KÓPIA KATASTRÁLNEJ MAPY

na parcelu: **2926/40, 2926/41**

ÚKON SPOPLATNENÝ

Vyhotovil
Meno **Erika Szücsová**
Dňa **05.12.2016**

Pečiatka a podpis

Rezort Biela Púť - Úboč

NÁZOV A MIESTO STAVBY: Demänovská dolina, okr. Liptovský Mikuláš

INVESTOR: ABC Jasná, s.r.o.

AUTOR PROJEKTU: JANREVAJ architects, Okoličné 378, Liptovský Mikuláš 031 04
SPOLUAUTOR:

HLAVNÝ PROJEKTANT: JANREVAJ architects, Okoličné 378, Liptovský Mikuláš 031 04
ZODPOVEDNÝ PROJEKTANT: Ing. arch. Ján Revaj
VYPRACOVAL: Ing.arch. Aladár Csernák
Ing.arch. Veronika Kozáková

PROFESIA: E 1.1 Architektonicko - stavebné riešenie

NÁZOV VÝKRESU: KATASTRÁLNA MAPA SO ZAKRESLENÍM STAVBY

VÝKRES ČÍSLO: 02

STUPEŇ: PROJEKT PRE ÚZEMNÉ KONANIE

MIERKA: 1:1500

DÁTUM: 12/2016



LEGENDA

- HRANICA POZEMKU
- VJAZD DO REZORTU
- PEŠÍ VSTUP DO REZORTU
- VSTUP DO OBJEKTU
- EXISTUJÚCA CESTNÁ KOMUNIKÁCIA
- ZELEŇ
- OBJEKT
  - SO 01.01-SO 01.06 APARTMÁNOVÉ DOMY
  - SO 01.10-SO 01.16 POLYFUNKČNÉ OBJEKTY
- PRÍSTREŠOK PRE KONTAJNERY
  - SO 02.0x
- ASFLASTOVÁ KOMUNIKÁCIA
- CHODNÍK / BETÓNOVÁ DLAŽBA/
- CHODNÍK / ROŠT NA OCEĽOVEJ KONŠTRUKCII/
- PARKOVACIE MIESTO
- PRÍSTUPOVÝ TERÉNNY CHODNÍK

NÁZOV A MIESTO STAVBY:	Rezort Biela Púť - Úboč Demänovská dolina, okr. Liptovský Mikuláš
INVESTOR:	ABC Jasná, s.r.o.
AUTOR PROJEKTU:	JANREVAJ architects, Okoličné 378, Liptovský Mikuláš 031 04
SPOLUAUTOR:	
HLAVNÝ PROJEKTANT:	JANREVAJ architects, Okoličné 378, Liptovský Mikuláš 031 04
ZODPOVEDNÝ PROJEKTANT:	Ing. arch. Ján Revaj
VYPRACOVAL:	Ing.arch. Aladár Csernák Ing.arch. Veronika Kozáková
PROFESIA:	E 1.1 Architektonicko - stavebné riešenie
NÁZOV VÝKRESU:	SITUÁCIA
VÝKRES ČÍSLO:	03
STUPEŇ:	PROJEKT PRE ÚZEMNÉ KONANIE
MIERKA:	1:500
DÁTUM:	12/2016



LEGENDA

- HRANICA POZEMKU
- VJAZD DO REZORTU
- PEŠÍ VSTUP DO REZORTU
- VSTUP DO OBJEKTU
- EXISTUJÚCA CESTNÁ KOMUNIKÁCIA
- DISTRIBUČNÝ ROZVOD NN
- PRÍPOJKY NN
- SR 01 ROZPOJOVACIA SKRIŇA
- TS TRANSFORMAČNÁ STANICA
- EXISTUJÚCA SPLAŠKOVÁ KANALIZÁCIA
- NAVRHOVANÁ SPLAŠKOVÁ KANALIZÁCIA
- KANALIZAČNÁ PRÍPOJKA
- Š KANALIZAČNÁ ŠACHTA
- EXISTUJÚCI VODOVOD
- NAVRHOVANÝ VODOVOD
- VODOVODNÁ PRÍPOJKA
- Š ŠACHTA S ODVZDUŠŇOVACÍM VENTILOM
- H1 HYDRANT
- VŠ VODOMERNÁ ŠACHTA
- NAVRHOVANÁ DAŽĎOVÁ KANALIZÁCIA
- DAŽĎOVÁ KANALIZAČNÁ PRÍPOJKA
- Š ŠACHTA
- OBJEKT
- SO01.01-SO01.06 APARTMÁNOVÉ DOMY
- SO01.10-SO01.16 POLYFUNKČNÉ OBJEKTY
- SO02.0x PRÍSTREŠOK PRE KONTAJNERY
- SO03.xx AREÁLOVÝ ROZVOD VODY A PRÍPOJKY
- SO04.xx SPLAŠKOVÁ KANALIZÁCIA A PRÍPOJKY
- SO05.xx DAŽĎOVÁ KANALIZÁCIA A PRÍPOJKY
- SO06.xx VONKAJŠIE ROZVODY NN, PRIPOJKY NN
- SO08.xx KOMUNIKÁCIE SPEVNENÉ PLOCHY

NÁZOV A MIESTO STAVBY:	Rezort Biela Púť - Úboč Demänovská dolina, okr. Liptovský Mikuláš
INVESTOR:	ABC Jasná, s.r.o.
AUTOR PROJEKTU:	JANREVAJ architects, Okoličné 378, Liptovský Mikuláš 031 04
SPOLUAUTOR:	
HLAVNÝ PROJEKTANT:	JANREVAJ architects, Okoličné 378, Liptovský Mikuláš 031 04
ZODPOVEDNÝ PROJEKTANT:	Ing. arch. Ján Revaj
VYPRACOVAL:	Ing.arch. Aladár Csernák Ing.arch. Veronika Kozáková
PROFESIA:	E 1.1 Architektonicko - stavebné riešenie
NÁZOV VÝKRESU:	KOORDINAČNÁ SITUÁCIA
VÝKRES ČÍSLO:	04
STUPEŇ:	PROJEKT PRE ÚZEMNÉ KONANIE
MIERKA:	1:500
DÁTUM:	12/2016



LEGENDA

- HRANICA POZEMKU
- VJAZD DO REZORTU
- PEŠÍ VSTUP DO REZORTU
- VSTUP DO OBJEKTU
- VJAZD DO GARÁŽE
- EXISTUJÚCA CESTNÁ KOMUNIKÁCIA

G04.03 — PARKOVACIE MIESTO V GARÁŽI
PARKOVACIE MIESTO PRE APARTMÁN

E01 — EXTERIÉROVÉ PARKOVACIE MIESTO
PARKOVACIE MIESTO PRE PO /REZERVA

NÁZOV A MIESTO STAVBY:	Rezort Biela Púť - Úboč Demänovská dolina, okr. Liptovský Mikuláš
INVESTOR:	ABC Jasná, s.r.o.
AUTOR PROJEKTU:	JANREVAJ architects, Okoličné 378, Liptovský Mikuláš 031 04
SPOLUAUTOR:	
HLAVNÝ PROJEKTANT:	JANREVAJ architects, Okoličné 378, Liptovský Mikuláš 031 04
ZODPOVEDNÝ PROJEKTANT:	Ing. arch. Ján Revaj
VYPRACOVAL:	Ing.arch. Aladár Csernák Ing.arch. Veronika Kozáková
PROFESIA:	E 1.1 Architektonicko - stavebné riešenie
NÁZOV VÝKRESU:	SCHÉMA PARKOVACÍCH PLôCH
VÝKRES ČÍSLO:	05
STUPEŇ:	PROJEKT PRE ÚZEMNÉ KONANIE
MIERKA:	1:500
DÁTUM:	12/2016

PÔDORYS 1.PP

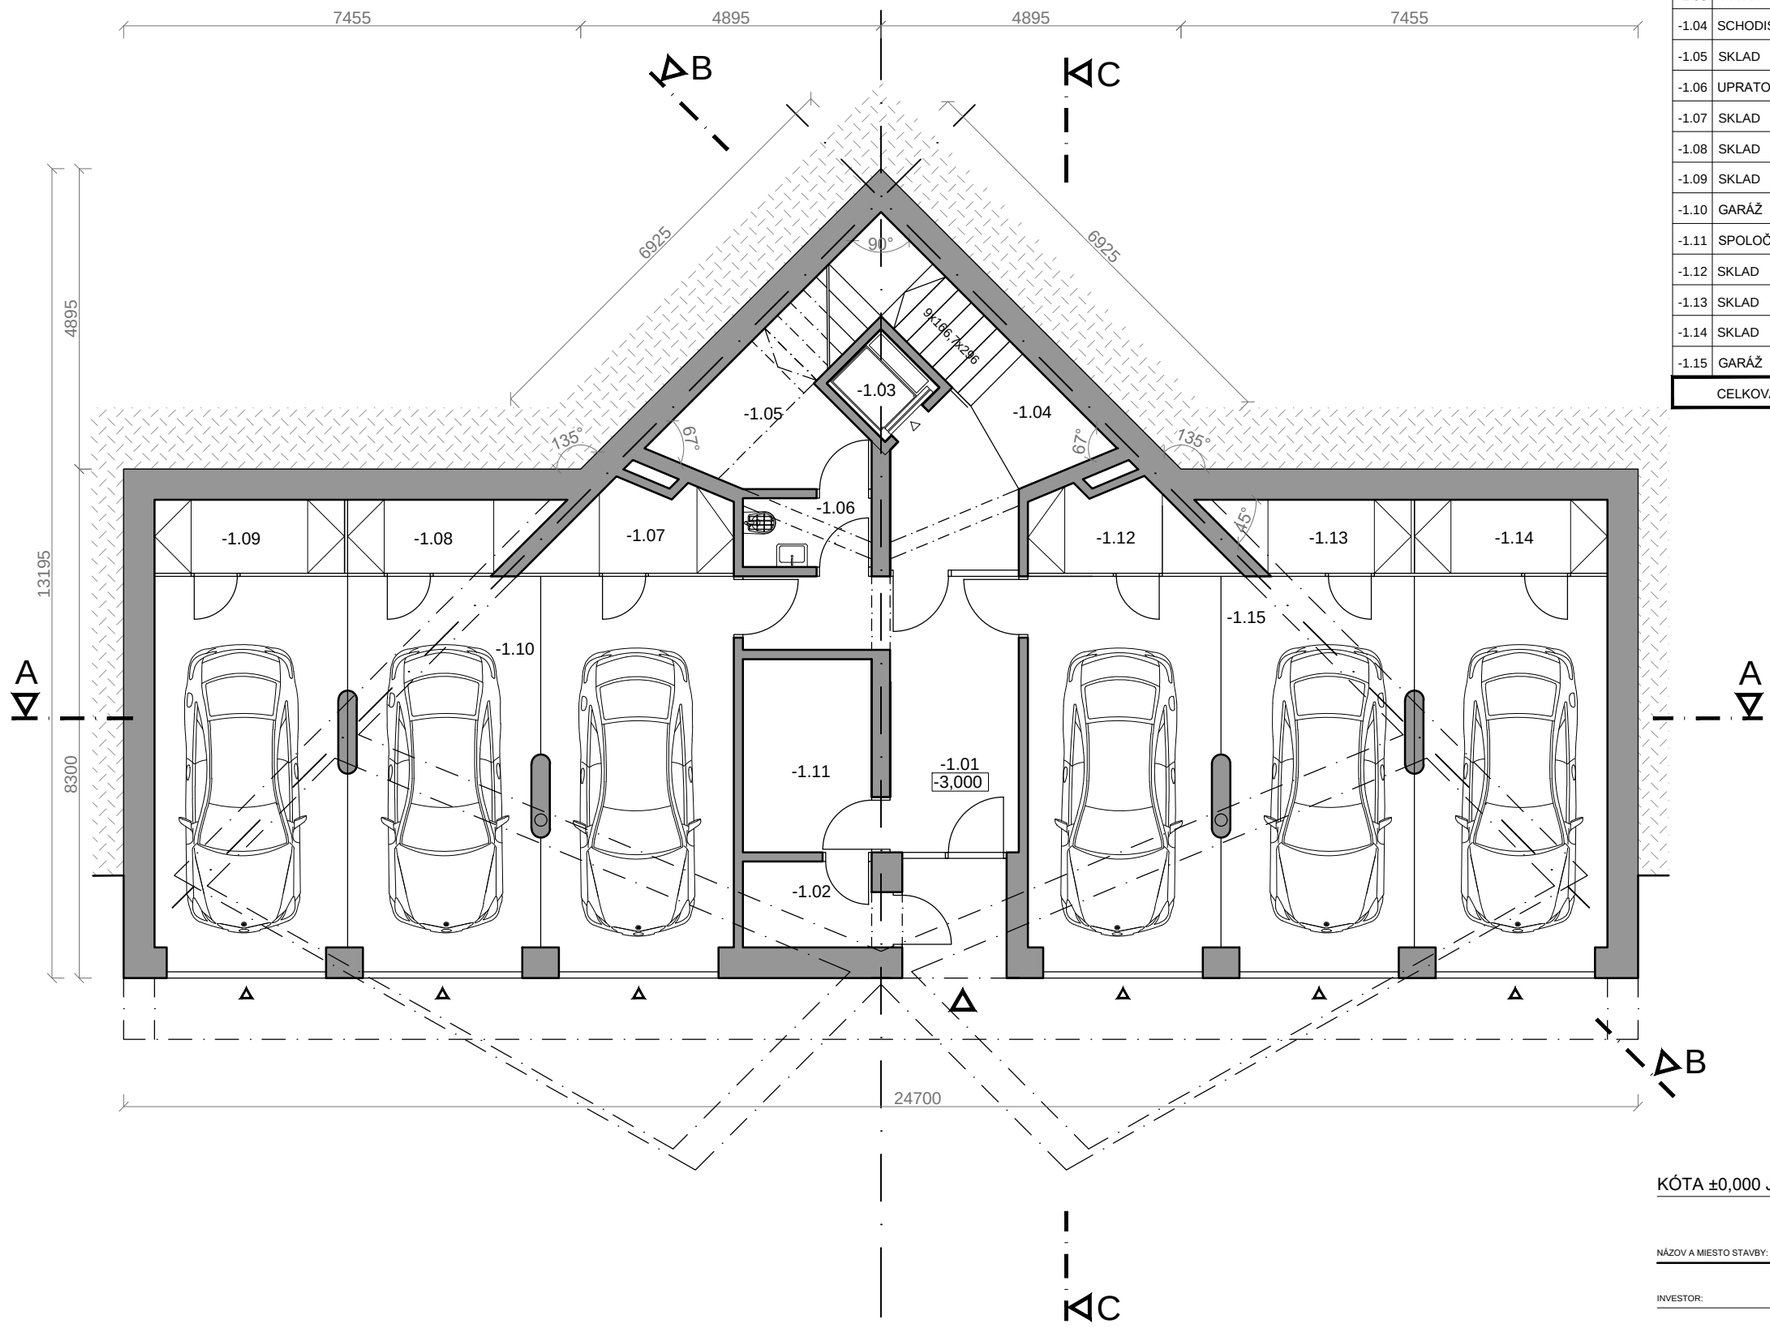

LEGENDA MIESTNOSTÍ

Č.M.	ÚČEL MIESTNOSTI	M^2	POVRCHOVÁ ÚPRAVA			
			PODLÁH		STIEN	STROPOV
-1.01	VSTUPNÁ HALA	12,33	DLAŽBA	P1	drevený obklad interiérový hr.10 mm	drevený obklad interiérový hr.10 mm
-1.02	ELEKTROMERŇA	2,94	DLAŽBA	P1	vap.cementová omietka biely náter	vap.cementová omietka biely náter
-1.03	VÝŤAH	1,69	----	----	----	----
-1.04	SCHODISKO	13,34	DLAŽBA	P3	vap.cementová omietka biely náter	vap.cementová omietka biely náter
-1.05	SKLAD	5,56	BETÓNOVÝ POTER	P2	vap.cementová omietka biely náter	vap.cementová omietka biely náter
-1.06	UPRATOVAČKA	2,36	DLAŽBA	P1	keramický obklad	rigips biely náter
-1.07	SKLAD	3,83	BETÓNOVÝ POTER	P2	vap.cementová omietka biely náter	vap.cementová omietka biely náter
-1.08	SKLAD	3,58	BETÓNOVÝ POTER	P2	vap.cementová omietka biely náter	vap.cementová omietka biely náter
-1.09	SKLAD	3,72	BETÓNOVÝ POTER	P2	vap.cementová omietka biely náter	vap.cementová omietka biely náter
-1.10	GARÁŽ	57,17	BETÓNOVÝ POTER	P2	vap.cementová omietka biely náter	vap.cementová omietka biely náter
-1.11	SPOLOČNÝ SKLAD	6,61	DLAŽBA	P1	vap.cementová omietka biely náter	vap.cementová omietka biely náter
-1.12	SKLAD	3,85	BETÓNOVÝ POTER	P2	vap.cementová omietka biely náter	vap.cementová omietka biely náter
-1.13	SKLAD	3,52	BETÓNOVÝ POTER	P2	vap.cementová omietka biely náter	vap.cementová omietka biely náter
-1.14	SKLAD	3,78	BETÓNOVÝ POTER	P2	vap.cementová omietka biely náter	vap.cementová omietka biely náter
-1.15	GARÁŽ	57,17	BETÓNOVÝ POTER	P2	vap.cementová omietka biely náter	vap.cementová omietka biely náter
	CELKOVÁ PLOCHA	181,45				

Poznámka : Presné veľkosti okien a dverí, taktiež zárubní,rámov a spojovacích (nosných) systémov budú špecifikované výrobcom (dodávateľskou firmou) !
Výkresová dokumentácia nenahrádza dielenskú dokumentáciu výrobkov !
Všetky nejasnosti konzultovať s generálnym projektantom !
Všetky zmeny stavby a interiéru konzultovať s generálnym projektantom !

Poznámky:
Výkres nemerať!Je potrebné použiť len kóty.Neoddeliteľnou súčasťou výkresu je sprievodná správa,technická správa,všetky špecifikácie a ostatné výkresy projektovej dokumentácie.Pred výrobou je potrebné rozmery na stavbe premerať a aktualizovať.Všetky zmeny je potrebné odsúhlasiť s gen. projektantom!

KÓTA ±0,000 JE VZTIAHNUTÁ K ÚROVNI PODLAHY 1. NP.

NÁZOV A MIESTO STAVBY: Rezort Biela Púť - Úboč
Demänovská dolina, okr. Liptovský Mikuláš

INVESTOR: ABC Jasná, s.r.o.

AUTOR PROJEKTU: JANREVAJ architects, Okoličné 378, Liptovský Mikuláš 031 04 SPOLUAUTOR:

HLAVNÝ PROJEKTANT: JANREVAJ architects, Okoličné 378, Liptovský Mikuláš 031 04 Ing.arch. Aladár Csernák
ZODPOVEDNÝ PROJEKTANT: Ing. arch. Ján Revaj VYPRACOVAL: Ing.arch. Veronika Kozáková

PROFESIA: E 1.1 Architektonicko - stavebné riešenie

NÁZOV VÝKRESU: Apartmánový dom SO 01.0x
Pôdorys 1.PP

VÝKRES ČÍSLO: 06

STUPEŇ: PROJEKT PRE ÚZEMNÉ KONANIE

MIERKA: 1:100

DÁTUM: 12/2016

PÔDORYS 1.NP

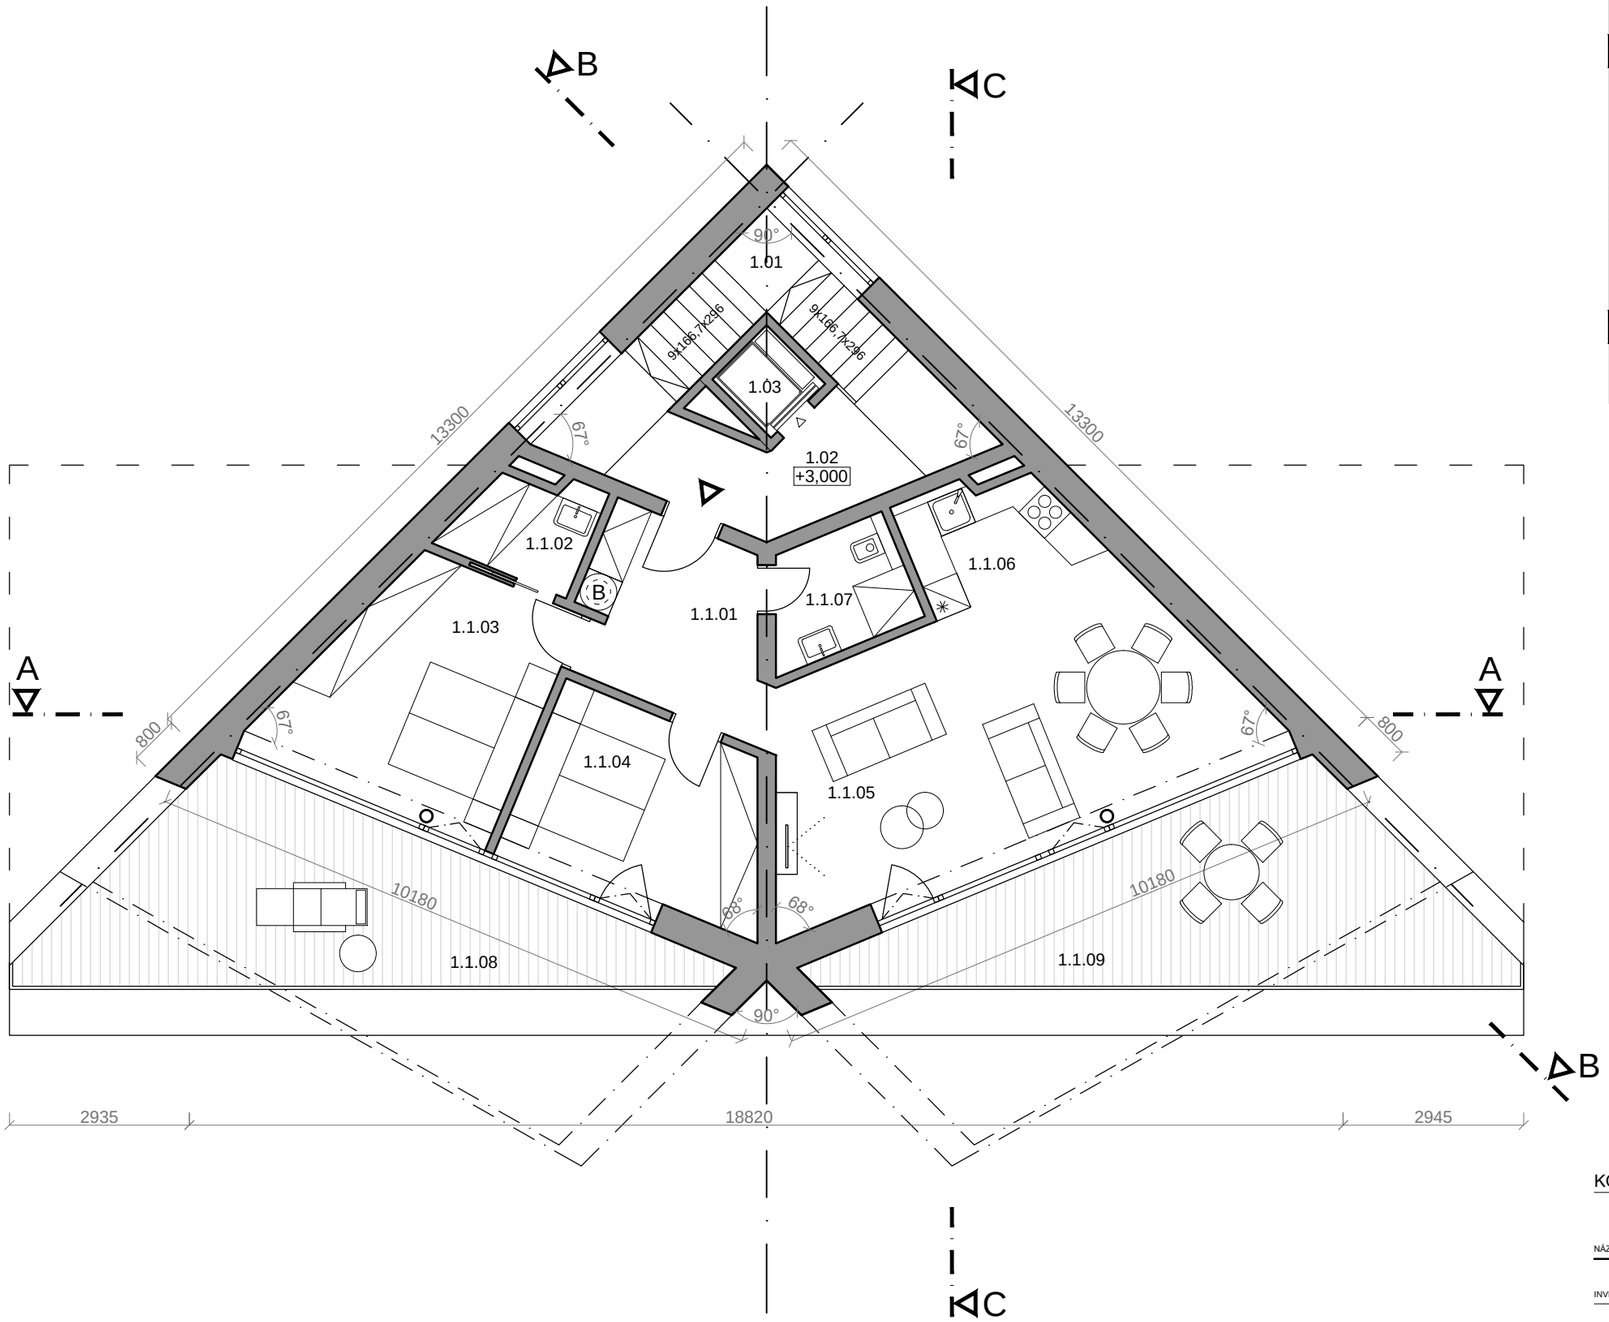

LEGENDA MIESTNOSTÍ

Č.M.	ÚČEL MIESTNOSTI	M^2	POVRCHOVÁ ÚPRAVA			
			PODLÁH		STIEN	STROPOV
	SPOLOČNÉ PRIESTORY					
1.01	SCHODISKO	11,14	DLAŽBA	P3	drevený obklad interiérový hr.10 mm	drevený obklad interiérový hr.10 mm
1.02	CHODBA	6,64	DLAŽBA	P4	vap.cementová omietka biely náter	vap.cementová omietka biely náter
1.03	VÝŤAH	1,69	----	----	----	----
	SPOLU	19,47				
	APARTMÁN 1.1					
1.1.01	VSTUPNÁ HALA	8,48	DREVENÁ PODLAHA	P5	vap.cementová omietka/ 50%drevený obklad	vap.cementová omietka biely náter
1.1.02	KÚPEĽŇA	3,33	DLAŽBA	P6	keramický obklad	rigips biely náter
1.1.03	IZBA	13,78	DREVENÁ PODLAHA	P5	vap.cementová omietka/ 50%drevený obklad	vap.cementová omietka biely náter
1.1.04	IZBA	11,08	DREVENÁ PODLAHA	P5	vap.cementová omietka/ 50%drevený obklad	vap.cementová omietka biely náter
1.1.05	OBÝVACIA IZBA	28,74	DREVENÁ PODLAHA	P5	vap.cementová omietka/ 50%drevený obklad	vap.cementová omietka biely náter
1.1.06	KUCHYNSKÝ KÚT	4,89	DREVENÁ PODLAHA	P5	vap.cementová omietka/ 50%drevený obklad	vap.cementová omietka biely náter
1.1.07	KÚPEĽŇA	4,16	DLAŽBA	P6	keramický obklad	rigips biely náter
	SPOLU	74,46				
1.1.08	TERASA	24,18	drevená podlaha THERMOWOOD hr.20 mm	P8	----	----
1.1.09	TERASA	24,18	drevená podlaha THERMOWOOD hr.20 mm	P8	----	----

Poznámka : Presné veľkosti okien a dverí, taktiež zárubní,rámov a spojovacích (nosných) systémov budú špecifikované výrobcom (dodávateľskou firmou) !
Výkresová dokumentácia nenahrádza dielenskú dokumentáciu výrobkov !
Všetky nejasnosti konzultovať s generálnym projektantom !
Všetky zmeny stavby a interiéru konzultovať s generálnym projektantom !

Poznámky:
Výkres nemerať!Je potrebné použiť len kóty.Neoddeliteľnou súčasťou výkresu je sprievodná správa,technická správa,všetky špecifikácie a ostatné výkresy projektovej dokumentácie.Pred výrobou je potrebné rozmery na stavbe premerať a aktualizovať.Všetky zmeny je potrebné odsúhlasiť s gen. projektantom!

KÓTA ±0,000 JE VZTIAHNUTÁ K ÚROVNI PODLAHY 1. NP.

NÁZOV A MIESTO STAVBY: Rezort Biela Púť - Úboč
Demänovská dolina, okr. Liptovský Mikuláš

INVESTOR: ABC Jasná, s.r.o.

AUTOR PROJEKTU: JANREVAJ architects, Okoličné 378, Liptovský Mikuláš 031 04 SPOLUAUTOR:

HLAVNÝ PROJEKTANT: JANREVAJ architects, Okoličné 378, Liptovský Mikuláš 031 04 Ing.arch. Aladár Csernák
ZODPOVEDNÝ PROJEKTANT: Ing. arch. Ján Revaj VYPRACOVAL: Ing.arch. Veronika Kozáková

PROFESIA: E 1.1 Architektonicko - stavebné riešenie

NÁZOV VÝKRESU: Apartmánový dom SO 01.0x
Pôdorys 1.NP

VÝKRES ČÍSLO: 07

STUPEŇ: PROJEKT PRE ÚZEMNÉ KONANIE

MIERKA: 1:100

DÁTUM: 12/2016

PÔDORYS TYPICKÉHO PODLAŽIA

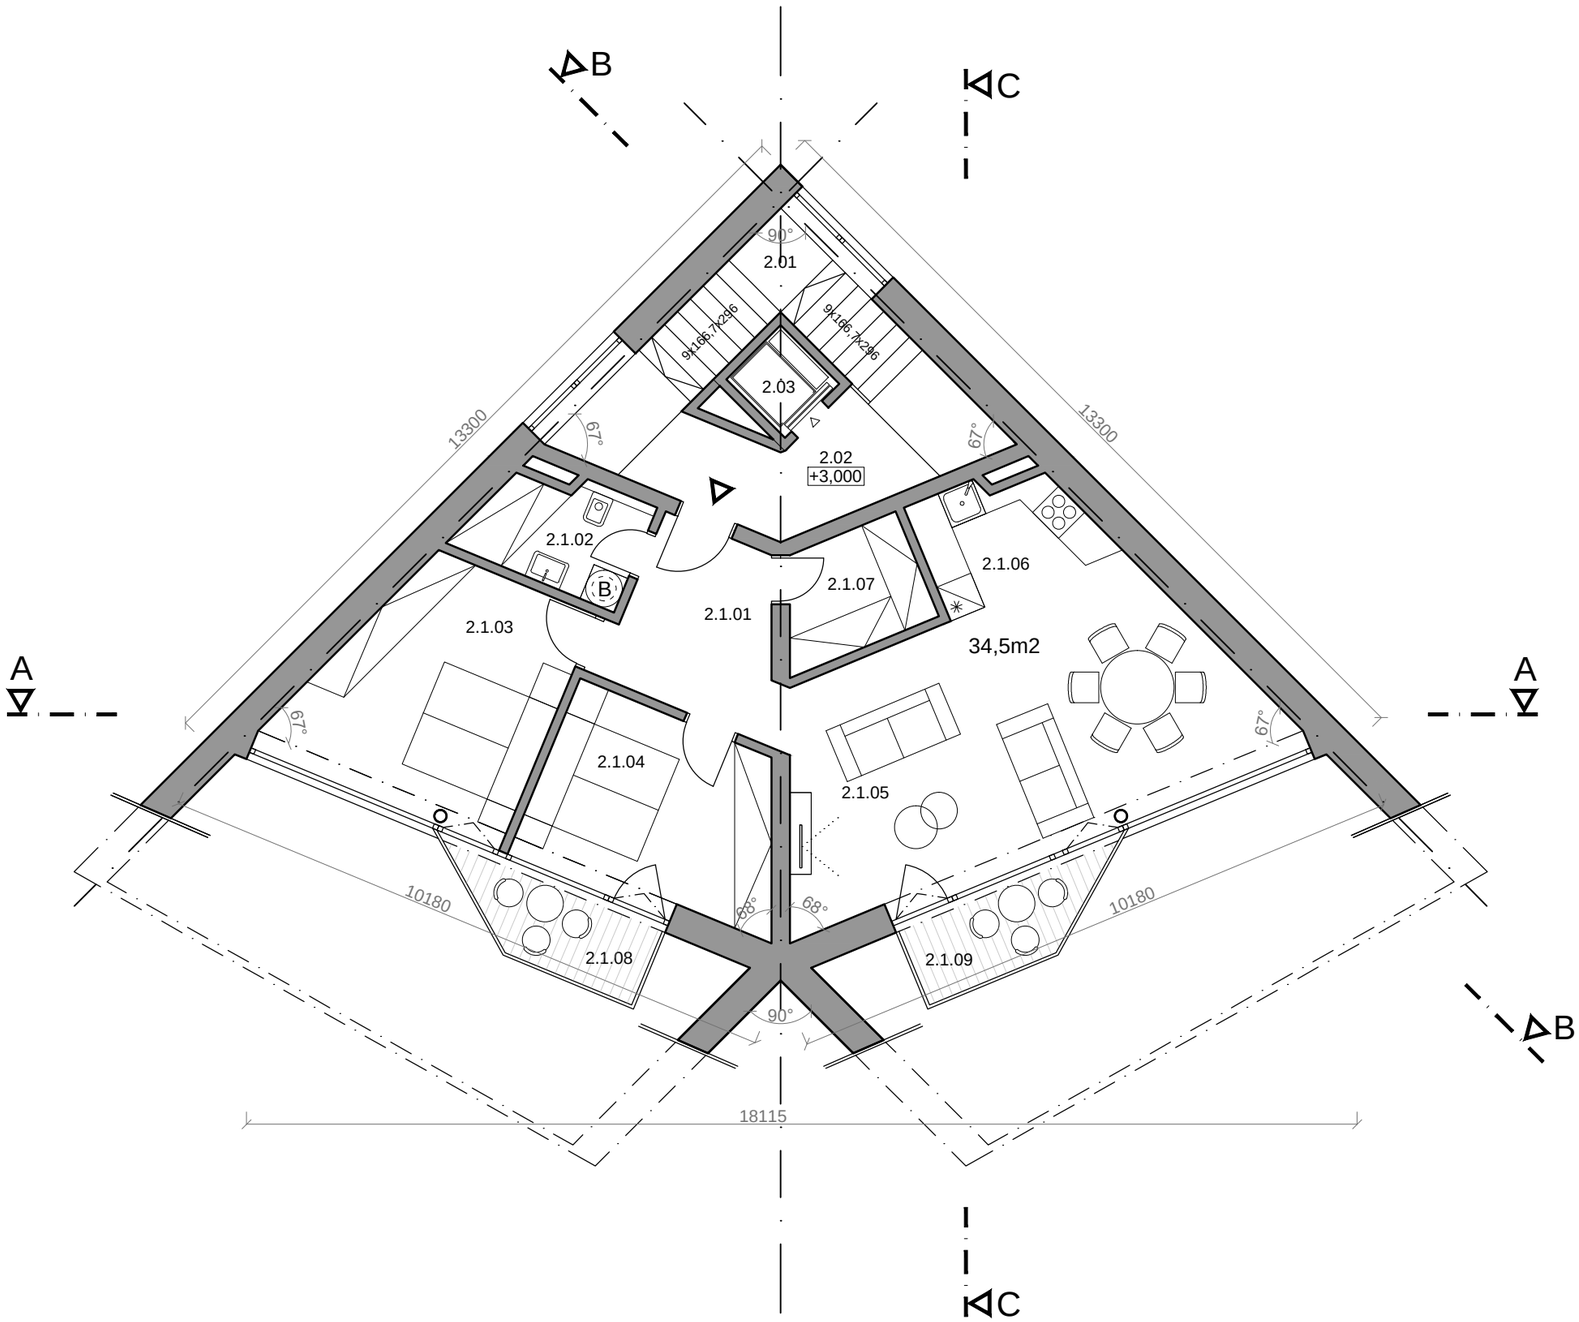

LEGENDA MIESTNOSTÍ

Č.M.	ÚČEL MIESTNOSTI	M^2	POVRCHOVÁ ÚPRAVA			
			PODLÁH		STIEN	STROPOV
	SPOLOČNÉ PRIESTORY					
2.01	SCHODISKO	11,14	DLAŽBA	P3	drevený obklad interiérový hr.10 mm	drevený obklad interiérový hr.10 mm
2.02	CHODBA	6,64	DLAŽBA	P4	vap.cementová omietka biely náter	vap.cementová omietka biely náter
2.03	VÝŤAH	1,69	----	----	----	----
	SPOLU	19,47				
	APARTMÁN 2.1 /3.1 /4.1					
2.1.01	VSTUPNÁ HALA	7,37	DREVENÁ PODLAHA	P5	vap.cementová omietka/ 50%drevený obklad	vap.cementová omietka biely náter
2.1.02	KÚPEĽŇA	4,44	DLAŽBA	P6	keramický obklad	rigips biely náter
2.1.03	IZBA	13,78	DREVENÁ PODLAHA	P5	vap.cementová omietka/ 50%drevený obklad	vap.cementová omietka biely náter
2.1.04	IZBA	11,08	DREVENÁ PODLAHA	P5	vap.cementová omietka/ 50%drevený obklad	vap.cementová omietka biely náter
2.1.05	OBÝVACIA IZBA	28,74	DREVENÁ PODLAHA	P5	vap.cementová omietka/ 50%drevený obklad	vap.cementová omietka biely náter
2.1.06	KUCHYNSKÝ KÚT	4,89	DREVENÁ PODLAHA	P5	vap.cementová omietka/ 50%drevený obklad	vap.cementová omietka biely náter
2.1.07	ŠATNÍK	4,16	DREVENÁ PODLAHA	P5	vap.cementová omietka/ 50%drevený obklad	vap.cementová omietka biely náter
	SPOLU	74,46				
2.1.08	BALKÓN	4,97	drevená podlaha THERMOWOOD hr.20 mm	P1	----	----
2.1.09	BALKÓN	4,97	drevená podlaha THERMOWOOD hr.20 mm	P1	----	----

Poznámka : Presné veľkosti okien a dverí, taktiež zárubní,rámov a spojovacích (nosných) systémov budú špecifikované výrobcom (dodávateľskou firmou) !
Výkresová dokumentácia nenahrádza dielenskú dokumentáciu výrobkov !
Všetky nejasnosti konzultovať s generálnym projektantom !
Všetky zmeny stavby a interiéru konzultovať s generálnym projektantom !

Poznámky:
Výkres nemerať!Je potrebné použiť len kóty.Neoddeliteľnou súčasťou výkresu je sprievodná správa,technická správa,všetky špecifikácie a ostatné výkresy projektovej dokumentácie.Pred výrobou je potrebné rozmery na stavbe premerať a aktualizovať.Všetky zmeny je potrebné odsúhlasiť s gen. projektantom!

KÓTA ±0,000 JE VZTIAHNUTÁ K ÚROVNI PODLAHY 1. NP.

NÁZOV A MIESTO STAVBY:	Rezort Biela Púť - Úboč Demänovská dolina, okr. Liptovský Mikuláš		
INVESTOR:	ABC Jasná, s.r.o.		
AUTOR PROJEKTU:	JANREVAJ architects, Okoličné 378, Liptovský Mikuláš 031 04	SPOLUAUTOR:	
HLAVNÝ PROJEKTANT:	JANREVAJ architects, Okoličné 378, Liptovský Mikuláš 031 04		Ing.arch. Aladár Csernák
ZODPOVEDNÝ PROJEKTANT:	Ing. arch. Ján Revaj	VYPRACOVAL:	Ing.arch. Veronika Kozáková
PROFESIA:	E 1.1 Architektonicko - stavebné riešenie		
NÁZOV VÝKRESU:	Apartmánový dom SO 01.0x Pôdorys typického podlažia	VÝKRES ČÍSLO:	08
STUPEŇ:	PROJEKT PRE ÚZEMNÉ KONANIE	MIERKA:	1:100
		DÁTUM:	12/2016

PÔDORYS 5.NP

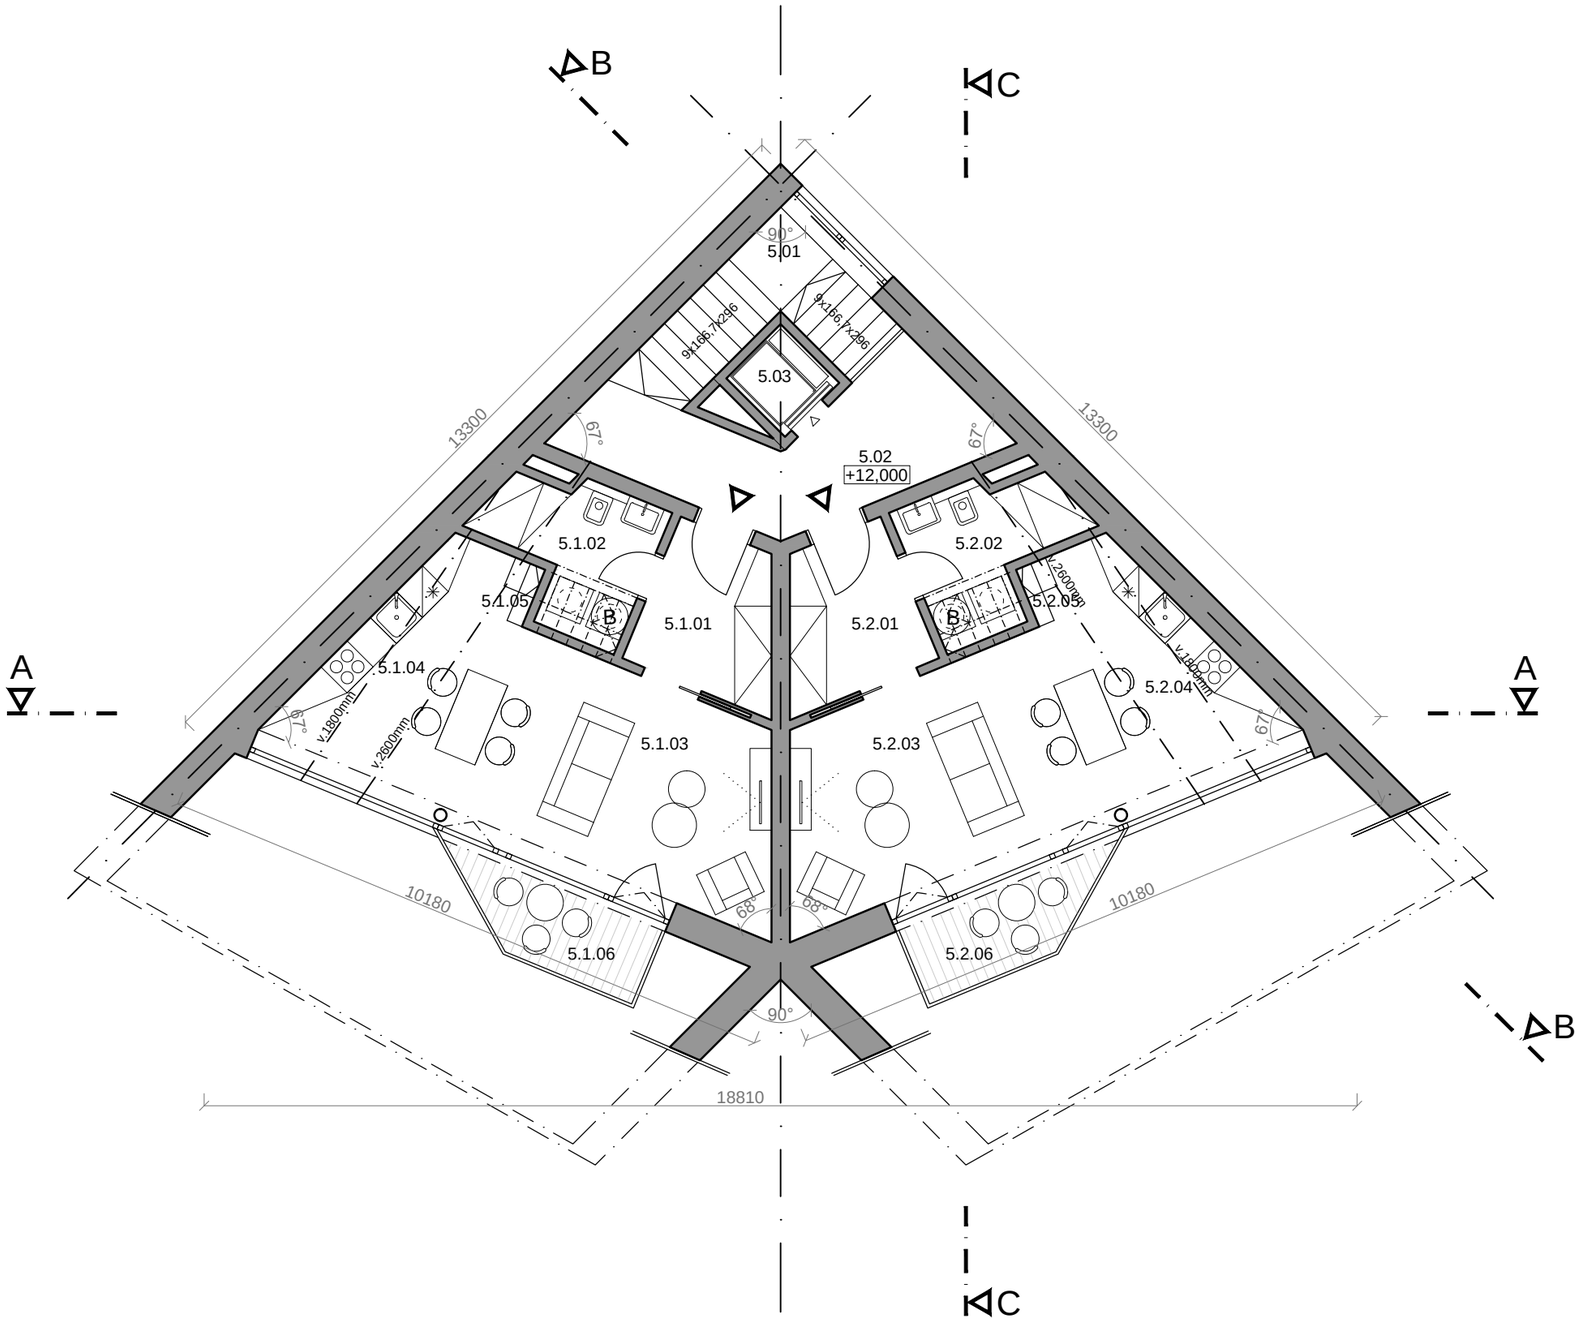

Poznámka : Presné veľkosti okien a dverí, taktiež zárubní,rámov a spojovacích (nosných) systémov budú špecifikované výrobcom (dodávateľskou firmou) !
Výkresová dokumentácia nenahrádza dielenskú dokumentáciu výrobkov !
Všetky nejasnosti konzultovať s generálnym projektantom !
Všetky zmeny stavby a interiéru konzultovať s generálnym projektantom !

Poznámky:
Výkres nemerať!Je potrebné použiť len kóty.Neoddeliteľnou súčasťou výkresu je sprievodná správa,technická správa,všetky špecifikácie a ostatné výkresy projektovej dokumentácie.Pred výrobou je potrebné rozmery na stavbe premerať a aktualizovať.Všetky zmeny je potrebné odsúhlasiť s gen. projektantom!

LEGENDA MIESTNOSTÍ

Č.M.	ÚČEL MIESTNOSTI	M^2	POVRCHOVÁ ÚPRAVA			
			PODLÁH		STIEN	STROPOV
	SPOLOČNÉ PRIESTORY					
5.01	SCHODISKO	6,47	DLAŽBA	P3	drevený obklad interiérový hr.10 mm	drevený obklad interiérový hr.10 mm
5.02	CHODBA	11,31	DLAŽBA	P4	vap.cementová omietka biely náter	vap.cementová omietka biely náter
5.03	VÝŤAH	1,69	----	----	----	----
	SPOLU	19,47				
	APARTMÁN 5.1 / 5.2 - SPODNÉ PODLAŽIE					
5.1.01	VSTUPNÁ HALA	5,23	DREVENÁ PODLAHA	P5	vap.cementová omietka/ 50%drevený obklad	vap.cementová omietka biely náter
5.1.02	KÚPEĽŇA	3,82	DLAŽBA	P6	keramický obklad	rigips biely náter
5.1.03	OBÝVACIA IZBA	18,02	DREVENÁ PODLAHA	P5	vap.cementová omietka/ 50%drevený obklad	vap.cementová omietka biely náter
5.1.04	KUCHYNSKÝ KÚT	8,14	DREVENÁ PODLAHA	P5	vap.cementová omietka/ 50%drevený obklad	vap.cementová omietka biely náter
5.1.05	SCHODISKO	1,28	DREVENÉ STUPNE	P7	vap.cementová omietka/ 50%drevený obklad	drevený podhľad
	SPOLU - SPODNÉ PODLAŽIE	36,49				
5.1.06	BALKÓN	4,97	drevená podlaha THERMOWOOD hr.20 mm	P8	----	----
	APARTMÁN 5.1 / 5.2 - HORNÉ PODLAŽIE					
5.1.07	CHODBA	2,77	DREVENÁ PODLAHA	P5	vap.cementová omietka/ 50%drevený obklad	drevený podhľad
5.1.08	IZBA	15,06	DREVENÁ PODLAHA	P5	vap.cementová omietka/ 50%drevený obklad	drevený podhľad
5.1.09	ŠATNÍK	4,21	DREVENÁ PODLAHA	P5	vap.cementová omietka/ 50%drevený obklad	drevený podhľad
	CELKOVÁ PLOCHA APARTMÁNU	58,53				

KÓTA ±0,000 JE VZTIAHNUTÁ K ÚROVNI PODLAHY 1. NP.

NÁZOV A MIESTO STAVBY: Rezort Biela Púť - Úboč
Demänovská dolina, okr. Liptovský Mikuláš

INVESTOR: ABC Jasná, s.r.o.

AUTOR PROJEKTU: JANREVAJ architects, Okoličné 378, Liptovský Mikuláš 031 04 SPOLUAUTOR:

HLAVNÝ PROJEKTANT: JANREVAJ architects, Okoličné 378, Liptovský Mikuláš 031 04 Ing.arch. Aladár Csernák
ZODPOVEDNÝ PROJEKTANT: Ing. arch. Ján Revaj VYPRACOVAL: Ing.arch. Veronika Kozáková

PROFESIA: E 1.1 Architektonicko - stavebné riešenie

NÁZOV VÝKRESU: Apartmánový dom SO 01.0x
Pôdorys 5.NP

VÝKRES ČÍSLO: 09

STUPEŇ: PROJEKT PRE ÚZEMNÉ KONANIE MIERKA: 1:100

DÁTUM: 12/2016

PÔDORYS 6.NP

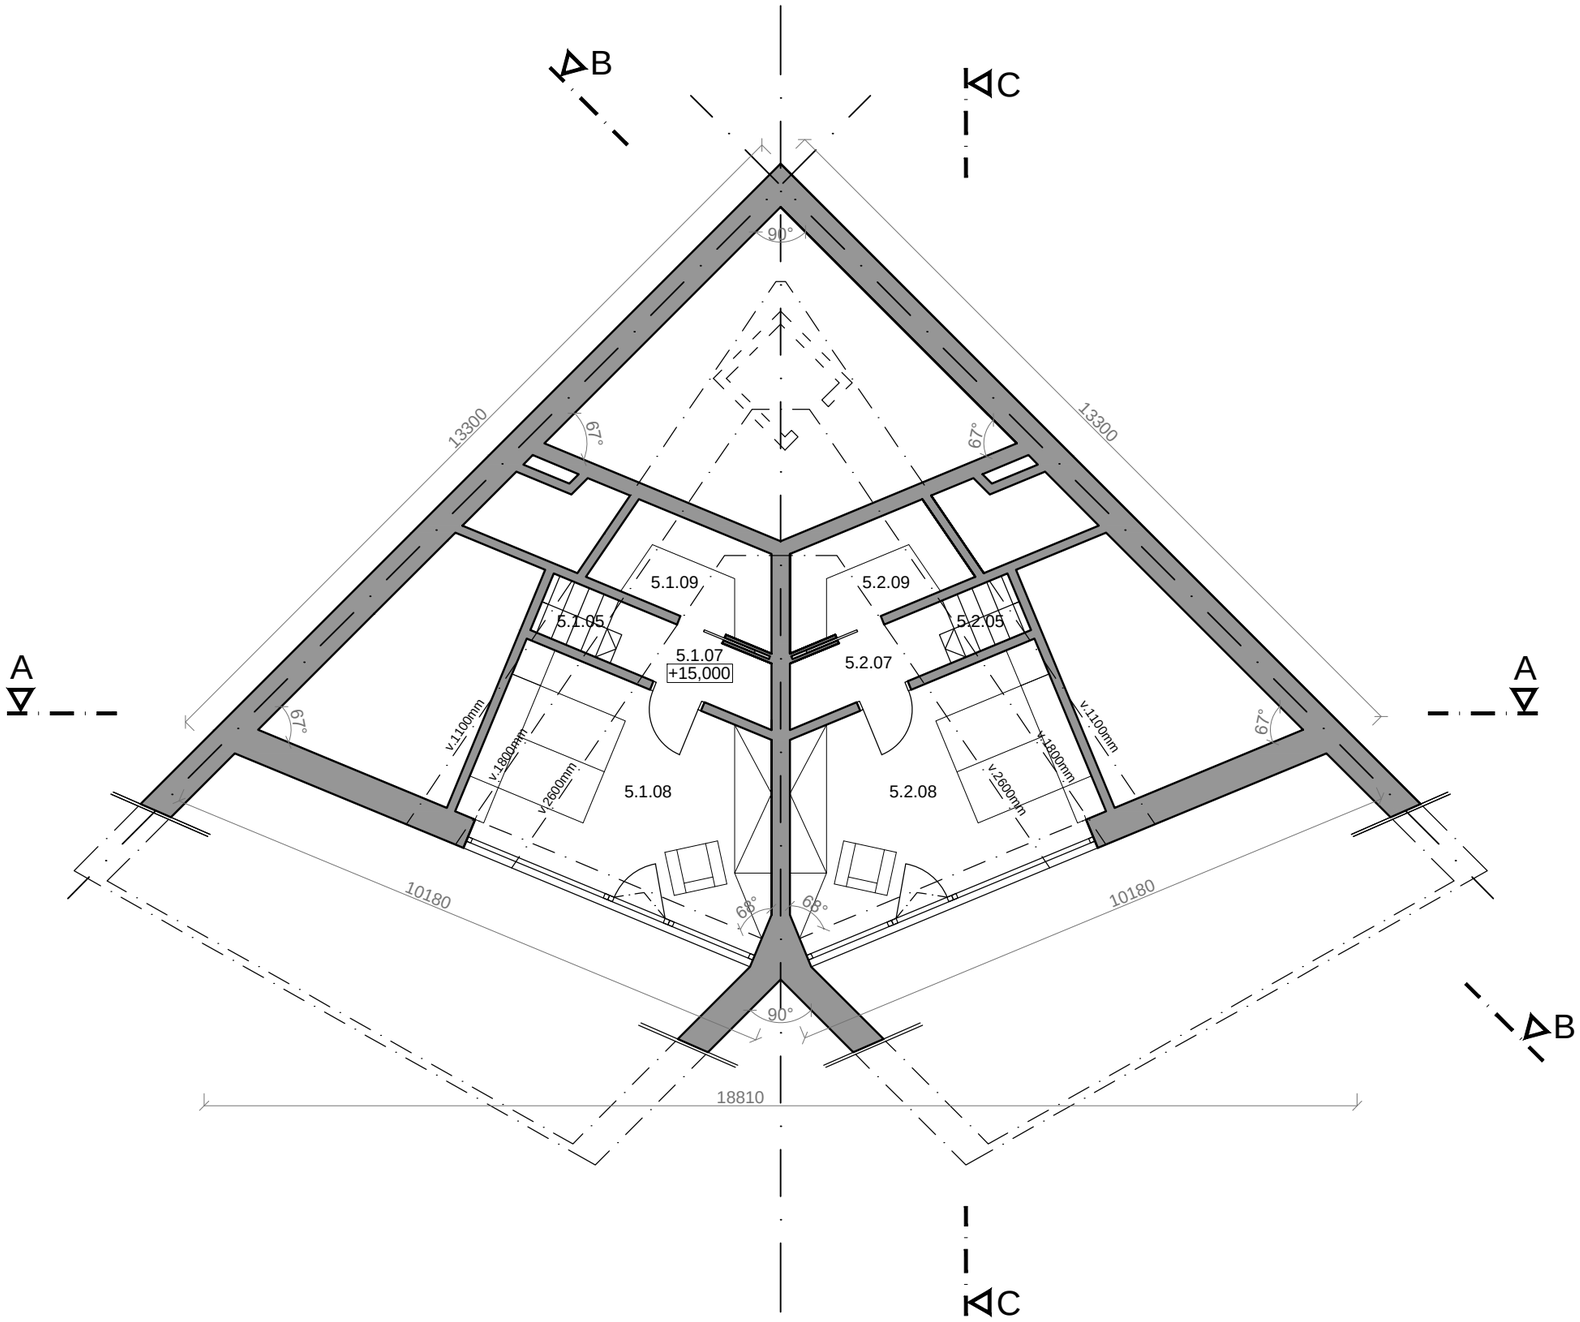

LEGENDA MIESTNOSTÍ

Č.M.	ÚČEL MIESTNOSTI	M2	POVRCHOVÁ ÚPRAVA			
			PODLÁH		STIEN	STROPOV
	APARTMÁN 5.1 / 5.2 - HORNÉ PODLAŽIE					
5.1.07	CHODBA	2,77	DREVENÁ PODLAHA	P5	vap.cementová omietka/ 50%drevený obklad	drevený podhľad
5.1.08	IZBA	15,06	DREVENÁ PODLAHA	P5	vap.cementová omietka/ 50%drevený obklad	drevený podhľad
5.1.09	ŠATNÍK	4,21	DREVENÁ PODLAHA	P5	vap.cementová omietka/ 50%drevený obklad	drevený podhľad
	SPOLU - HORNÉ PODLAŽIE	22,04				
	APARTMÁN 5.1 / 5.2 - SPODNÉ PODLAŽIE					
5.1.01	VSTUPNÁ HALA	5,23	DREVENÁ PODLAHA	P5	vap.cementová omietka/ 50%drevený obklad	vap.cementová omietka biely náter
5.1.02	KÚPEĽŇA	3,82	DLAŽBA	P6	keramický obklad	rigips biely náter
5.1.03	OBÝVACIA IZBA	18,02	DREVENÁ PODLAHA	P5	vap.cementová omietka/ 50%drevený obklad	vap.cementová omietka biely náter
5.1.04	KUCHYNSKÝ KÚT	8,14	DREVENÁ PODLAHA	P5	vap.cementová omietka/ 50%drevený obklad	vap.cementová omietka biely náter
5.1.05	SCHODISKO	1,28	DREVENÉ STUPNE	P7	vap.cementová omietka/ 50%drevený obklad	drevený podhľad
	CELKOVÁ PLOCHA APARTMÁNU	58,53				

Poznámka : Presné veľkosti okien a dverí, taktiež zárubní,rámov a spojovacích (nosných) systémov budú špecifikované výrobcom (dodávateľskou firmou) !
Výkresová dokumentácia nenahrádza dielenskú dokumentáciu výrobkov !
Všetky nejasnosti konzultovať s generálnym projektantom !
Všetky zmeny stavby a interiéru konzultovať s generálnym projektantom !

Poznámky:
Výkres nemerať!Je potrebné použiť len kóty.Neoddeliteľnou súčasťou výkresu je sprievodná správa,technická správa,všetky špecifikácie a ostatné výkresy projektovej dokumentácie.Pred výrobou je potrebné rozmery na stavbe premerať a aktualizovať.Všetky zmeny je potrebné odsúhlasiť s gen. projektantom!

KÓTA ±0,000 JE VZTIAHNUTÁ K ÚROVNI PODLAHY 1. NP.

NÁZOV A MIESTO STAVBY:	Rezort Biela Púť - Úboč Demänovská dolina, okr. Liptovský Mikuláš		
INVESTOR:	ABC Jasná, s.r.o.		
AUTOR PROJEKTU:	JANREVAJ architects, Okoličné 378, Liptovský Mikuláš 031 04	SPOLUAUTOR:	
HLAVNÝ PROJEKTANT:	JANREVAJ architects, Okoličné 378, Liptovský Mikuláš 031 04		Ing.arch. Aladár Csernák
ZODPOVEDNÝ PROJEKTANT:	Ing. arch. Ján Revaj	VYPRACOVAL:	Ing.arch. Veronika Kozáková
PROFESIA:	E 1.1 Architektonicko - stavebné riešenie		
NÁZOV VÝKRESU:	Apartmánový dom SO 01.0x Pôdorys 6.NP	VÝKRES ČÍSLO:	10
STUPEŇ:	PROJEKT PRE ÚZEMNÉ KONANIE	MIERKA:	1:100
		DÁTUM:	12/2016

PÔDORYS 1.PP

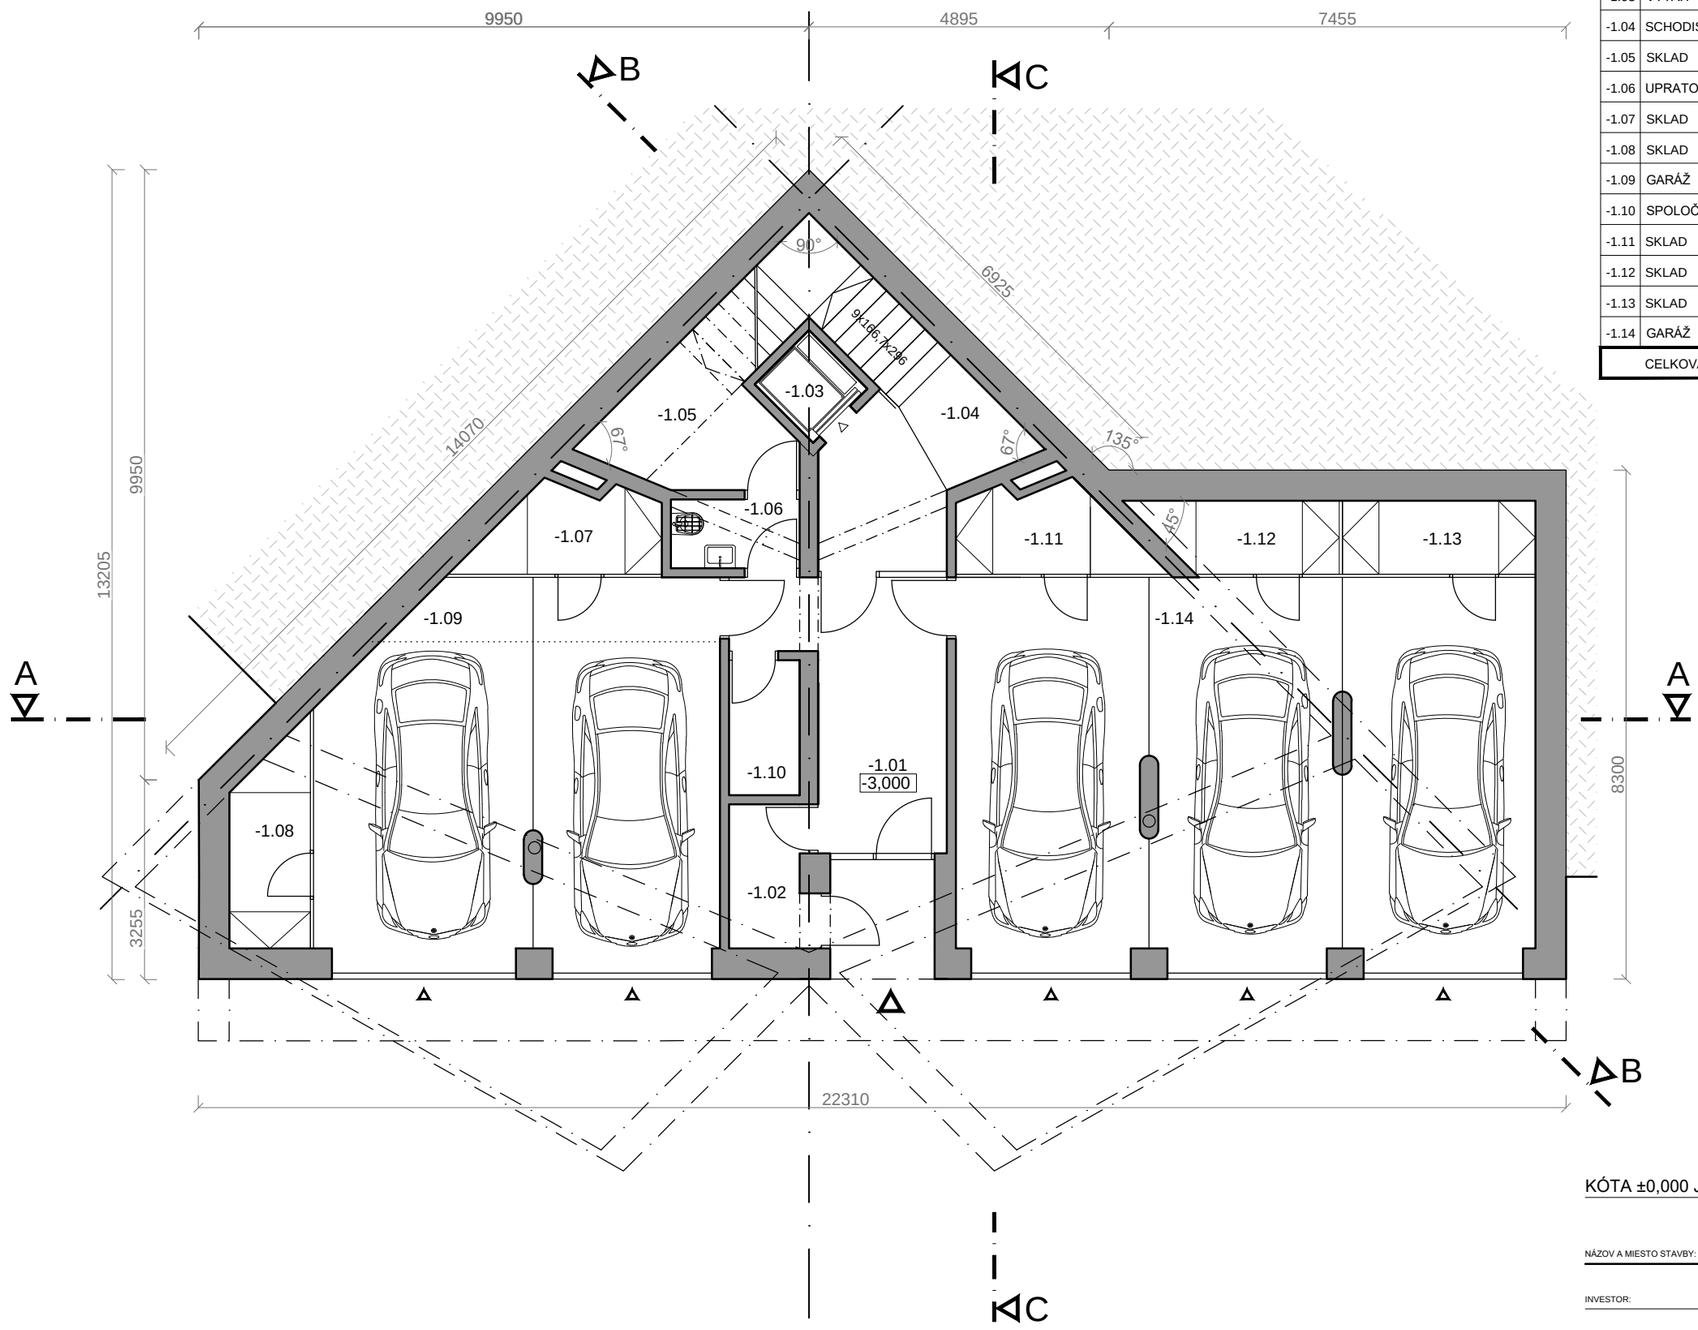

LEGENDA MIESTNOSTÍ

Č.M.	ÚČEL MIESTNOSTI	M^2	POVRCHOVÁ ÚPRAVA			
			PODLÁH		STIEN	STROPOV
-1.01	VSTUPNÁ HALA	11,19	DLAŽBA	P1	drevený obklad interiérový hr.10 mm	drevený obklad interiérový hr.10 mm
-1.02	ELEKTROMERŇA	2,70	DLAŽBA	P1	vap.cementová omietka biely náter	vap.cementová omietka biely náter
-1.03	VÝŤAH	1,69	----	----	----	----
-1.04	SCHODISKO	13,34	DLAŽBA	P3	vap.cementová omietka biely náter	vap.cementová omietka biely náter
-1.05	SKLAD	5,56	DLAŽBA	P1	vap.cementová omietka biely náter	vap.cementová omietka biely náter
-1.06	UPRATOVAČKA	2,36	DLAŽBA	P1	keramický obklad	rigips biely náter
-1.07	SKLAD	3,85	BETÓNOVÝ POTER	P2	vap.cementová omietka biely náter	vap.cementová omietka biely náter
-1.08	SKLAD	4,22	BETÓNOVÝ POTER	P2	vap.cementová omietka biely náter	vap.cementová omietka biely náter
-1.09	GARÁŽ	37,82	BETÓNOVÝ POTER	P2	vap.cementová omietka biely náter	vap.cementová omietka biely náter
-1.10	SPOLOČNÝ SKLAD	2,53	DLAŽBA	P1	vap.cementová omietka biely náter	vap.cementová omietka biely náter
-1.11	SKLAD	3,85	BETÓNOVÝ POTER	P2	vap.cementová omietka biely náter	vap.cementová omietka biely náter
-1.12	SKLAD	3,52	BETÓNOVÝ POTER	P2	vap.cementová omietka biely náter	vap.cementová omietka biely náter
-1.13	SKLAD	3,78	BETÓNOVÝ POTER	P2	vap.cementová omietka biely náter	vap.cementová omietka biely náter
-1.14	GARÁŽ	57,17	BETÓNOVÝ POTER	P2	vap.cementová omietka biely náter	vap.cementová omietka biely náter
	CELKOVÁ PLOCHA	151,89				

Poznámka : Presné veľkosti okien a dverí, taktiež zárubní,rámov a spojovacích (nosných) systémov budú špecifikované výrobcom (dodávateľskou firmou) !
Výkresová dokumentácia nenahrádza dielenskú dokumentáciu výrobkov !
Všetky nejasnosti konzultovať s generálnym projektantom !
Všetky zmeny stavby a interiéru konzultovať s generálnym projektantom !

Poznámky:
Výkres nemerať!Je potrebné použiť len kóty.Neoddeliteľnou súčasťou výkresu je sprievodná správa,technická správa,všetky špecifikácie a ostatné výkresy projektovej dokumentácie.Pred výrobou je potrebné rozmery na stavbe premerať a aktualizovať.Všetky zmeny je potrebné odsúhlasiť s gen. projektantom!

KÓTA ±0,000 JE VZTIAHNUTÁ K ÚROVNI PODLAHY 1. NP.

NÁZOV A MIESTO STAVBY:	Rezort Biela Púť - Úboč Demänovská dolina, okr. Liptovský Mikuláš		
INVESTOR:	ABC Jasná, s.r.o.		
AUTOR PROJEKTU:	JANREVAJ architects, Okoličné 378, Liptovský Mikuláš 031 04	SPOLUAUTOR:	
HLAVNÝ PROJEKTANT:	JANREVAJ architects, Okoličné 378, Liptovský Mikuláš 031 04		Ing.arch. Aladár Csernák
ZODPOVEDNÝ PROJEKTANT:	Ing. arch. Ján Revaj	VYPRACOVAL:	Ing.arch. Veronika Kozáková
PROFESIA:	E 1.1 Architektonicko - stavebné riešenie		
NÁZOV VÝKRESU:	Apartmánový dom SO 01.04 Pôdorys 1. PP	VÝKRES ČÍSLO:	11
STUPEŇ:	PROJEKT PRE ÚZEMNÉ KONANIE	MIERKA:	1:100
		DÁTUM:	12/2016

PÔDORYS 5.NP

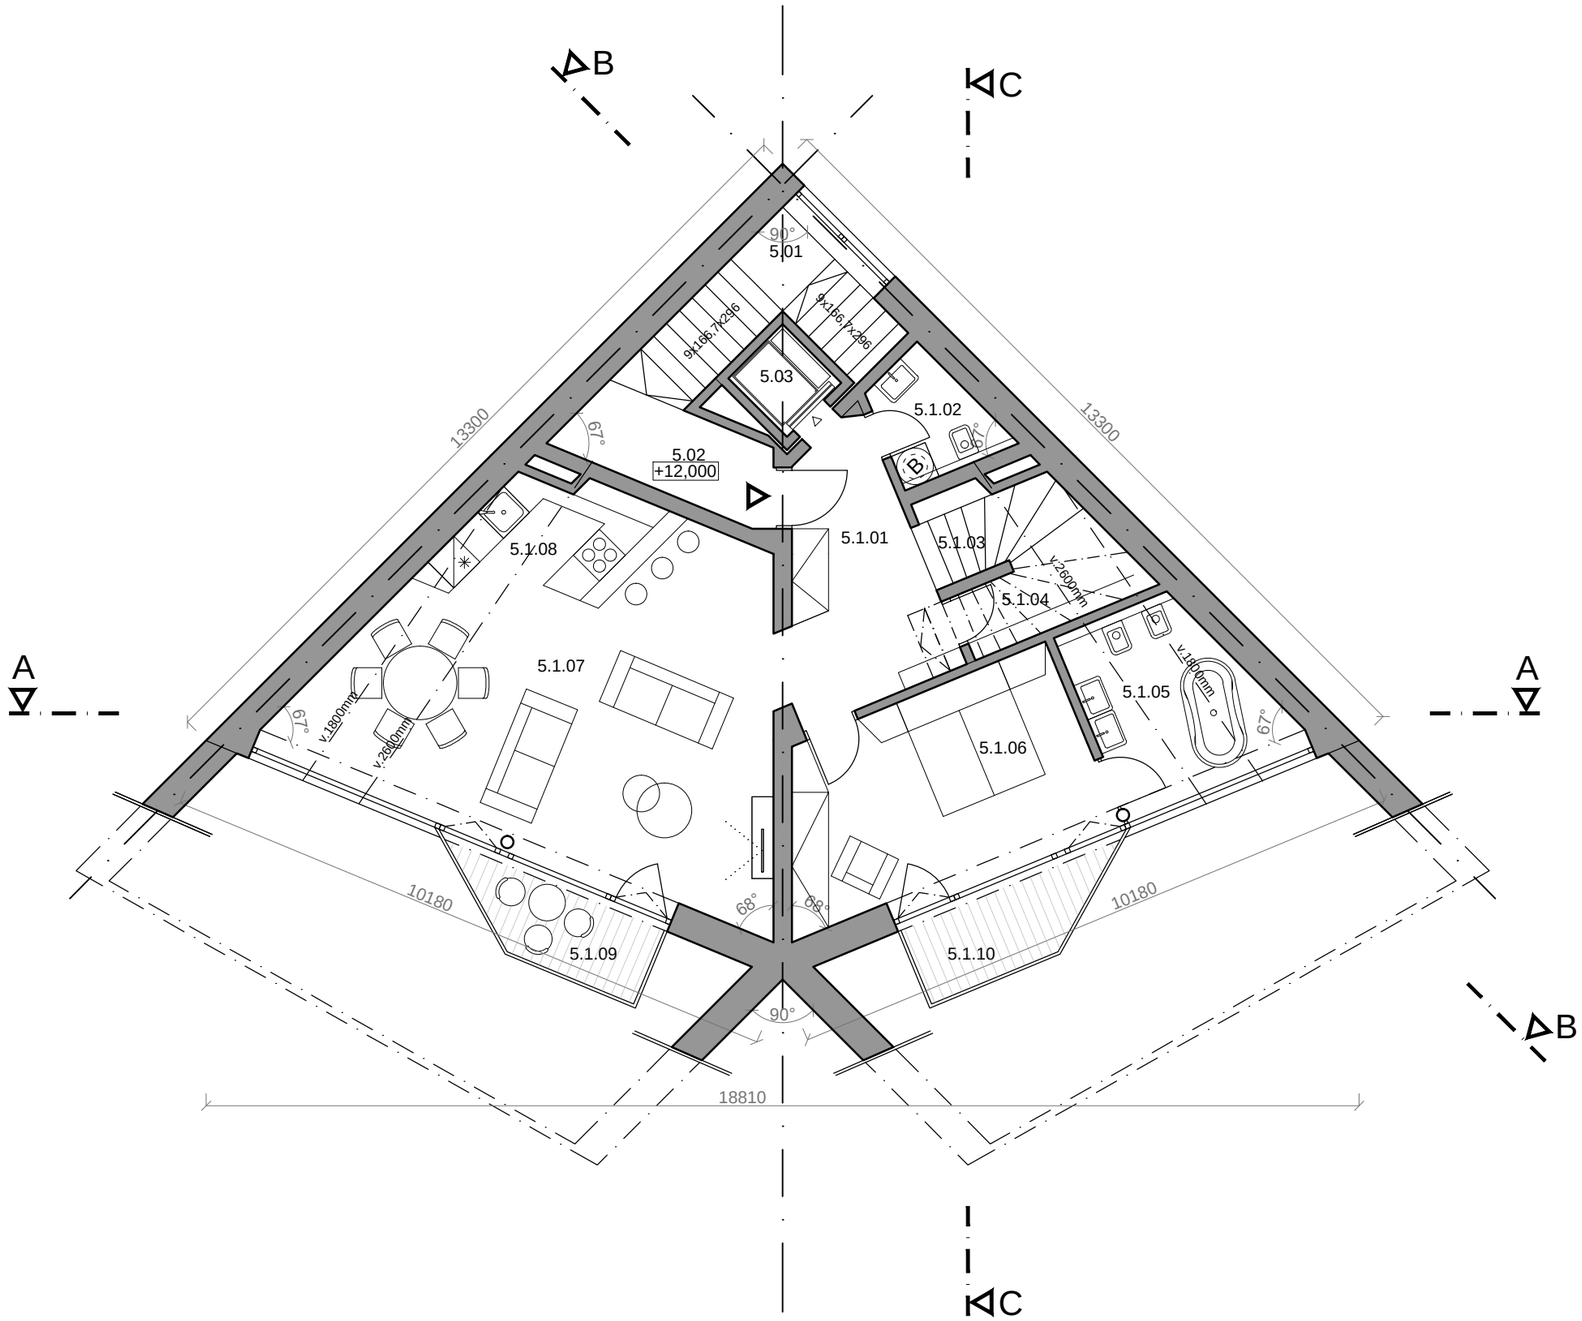

Poznámka : Presné veľkosti okien a dverí, taktiež zárubní,rámov a spojovacích (nosných) systémov budú špecifikované výrobcom (dodávateľskou firmou) !
Výkresová dokumentácia nenahrádza dielenskú dokumentáciu výrobkov !
Všetky nejasnosti konzultovať s generálnym projektantom !
Všetky zmeny stavby a interiéru konzultovať s generálnym projektantom !

Poznámky:
Výkres nemerať!Je potrebné použiť len kóty.Neoddeliteľnou súčasťou výkresu je sprievodná správa,technická správa,všetky špecifikácie a ostatné výkresy projektovej dokumentácie.Pred výrobou je potrebné rozmery na stavbe premerať a aktualizovať.Všetky zmeny je potrebné odsúhlasiť s gen. projektantom!

LEGENDA MIESTNOSTÍ

Č.M.	ÚČEL MIESTNOSTI	M^2	POVRCHOVÁ ÚPRAVA			
			PODLÁH		STIEN	STROPOV
	SPOLOČNÉ PRIESTORY					
5.01	SCHODISKO	6,52	DLAŽBA	P3	drevený obklad interiérový hr.10 mm	drevený obklad interiérový hr.10 mm
5.02	CHODBA	4,63	DLAŽBA	P4	vap.cementová omietka biely náter	vap.cementová omietka biely náter
5.03	VÝŤAH	1,69	----	----	----	----
	SPOLU	12,84				
	APARTMÁN 5.1.1 - SPODNÉ PODLAŽIE					
5.1.01	VSTUPNÁ HALA	9,47	DREVENÁ PODLAHA	P5	vap.cementová omietka/ 50%drevený obklad	vap.cementová omietka biely náter
5.1.02	WC	2,96	DLAŽBA	P6	keramický obklad	rigips biely náter
5.1.03	SCHODISKO	3,16	DREVENÉ STUPNE	P7	vap.cementová omietka/ 50%drevený obklad	vap.cementová omietka biely náter
5.1.04	SKLAD	3,32	DREVENÁ PODLAHA	P5	vap.cementová omietka/ 50%drevený obklad	vap.cementová omietka biely náter
5.1.05	KÚPEĽŇA	7,37	DLAŽBA	P6	keramický obklad	rigips biely náter
5.1.06	IZBA	15,01	DREVENÁ PODLAHA	P5	vap.cementová omietka/ 50%drevený obklad	vap.cementová omietka biely náter
5.1.07	OBÝVACIA IZBA	32,82	DREVENÁ PODLAHA	P5	vap.cementová omietka/ 50%drevený obklad	vap.cementová omietka biely náter
5.1.08	KUCHYNSKÝ KÚT	5,67	DREVENÁ PODLAHA	P5	vap.cementová omietka/ 50%drevený obklad	vap.cementová omietka biely náter
	SPOLU - SPODNÉ PODLAŽIE	79,78				
5.1.09	BALKÓN	4,97	drevená podlaha THERMOWOOD hr.20 mm	P8	----	----
5.1.10	BALKÓN	4,97	drevená podlaha THERMOWOOD hr.20 mm	P8	----	----
	APARTMÁN 5.1.1 - HORNÉ PODLAŽIE					
5.1.11	SCHODISKO	7,62	DREVENÁ PODLAHA	P5	vap.cementová omietka/ 50%drevený obklad	drevený podhľad
5.1.12	CHODBA	6,56	DREVENÁ PODLAHA	P5	vap.cementová omietka/ 50%drevený obklad	drevený podhľad
5.1.13	IZBA	13,95	DREVENÁ PODLAHA	P5	vap.cementová omietka/ 50%drevený obklad	drevený podhľad
5.1.14	IZBA	17,50	DREVENÁ PODLAHA	P5	vap.cementová omietka/ 50%drevený obklad	drevený podhľad
5.1.15	KÚPEĽŇA	3,50	DLAŽBA	P6	keramický obklad	rigips biely náter
	CELKOVÁ PLOCHA APARTMÁNU	128,91				

KÓTA ±0,000 JE VZTIAHNUTÁ K ÚROVNI PODLAHY 1. NP.

NÁZOV A MIESTO STAVBY: Rezort Biela Púť - Úboč
Demänovská dolina, okr. Liptovský Mikuláš

INVESTOR: ABC Jasná, s.r.o.

AUTOR PROJEKTU: JANREVAJ architects, Okoličné 378, Liptovský Mikuláš 031 04
SPOLUAUTOR:

HLAVNÝ PROJEKTANT: JANREVAJ architects, Okoličné 378, Liptovský Mikuláš 031 04
ZODPOVEDNÝ PROJEKTANT: Ing. arch. Ján Revaj
VYPRACOVAL: Ing.arch. Aladár Csernák
Ing.arch. Veronika Kozáková

PROFESIA: E 1.1 Architektonicko - stavebné riešenie

NÁZOV VÝKRESU: Apartmánový dom SO 01.04
Pôdorys 5.NP

VÝKRES ČÍSLO: 12

STUPEŇ: PROJEKT PRE ÚZEMNÉ KONANIE

MIERKA: 1:100

DÁTUM: 12/2016

PÔDORYS 6.NP

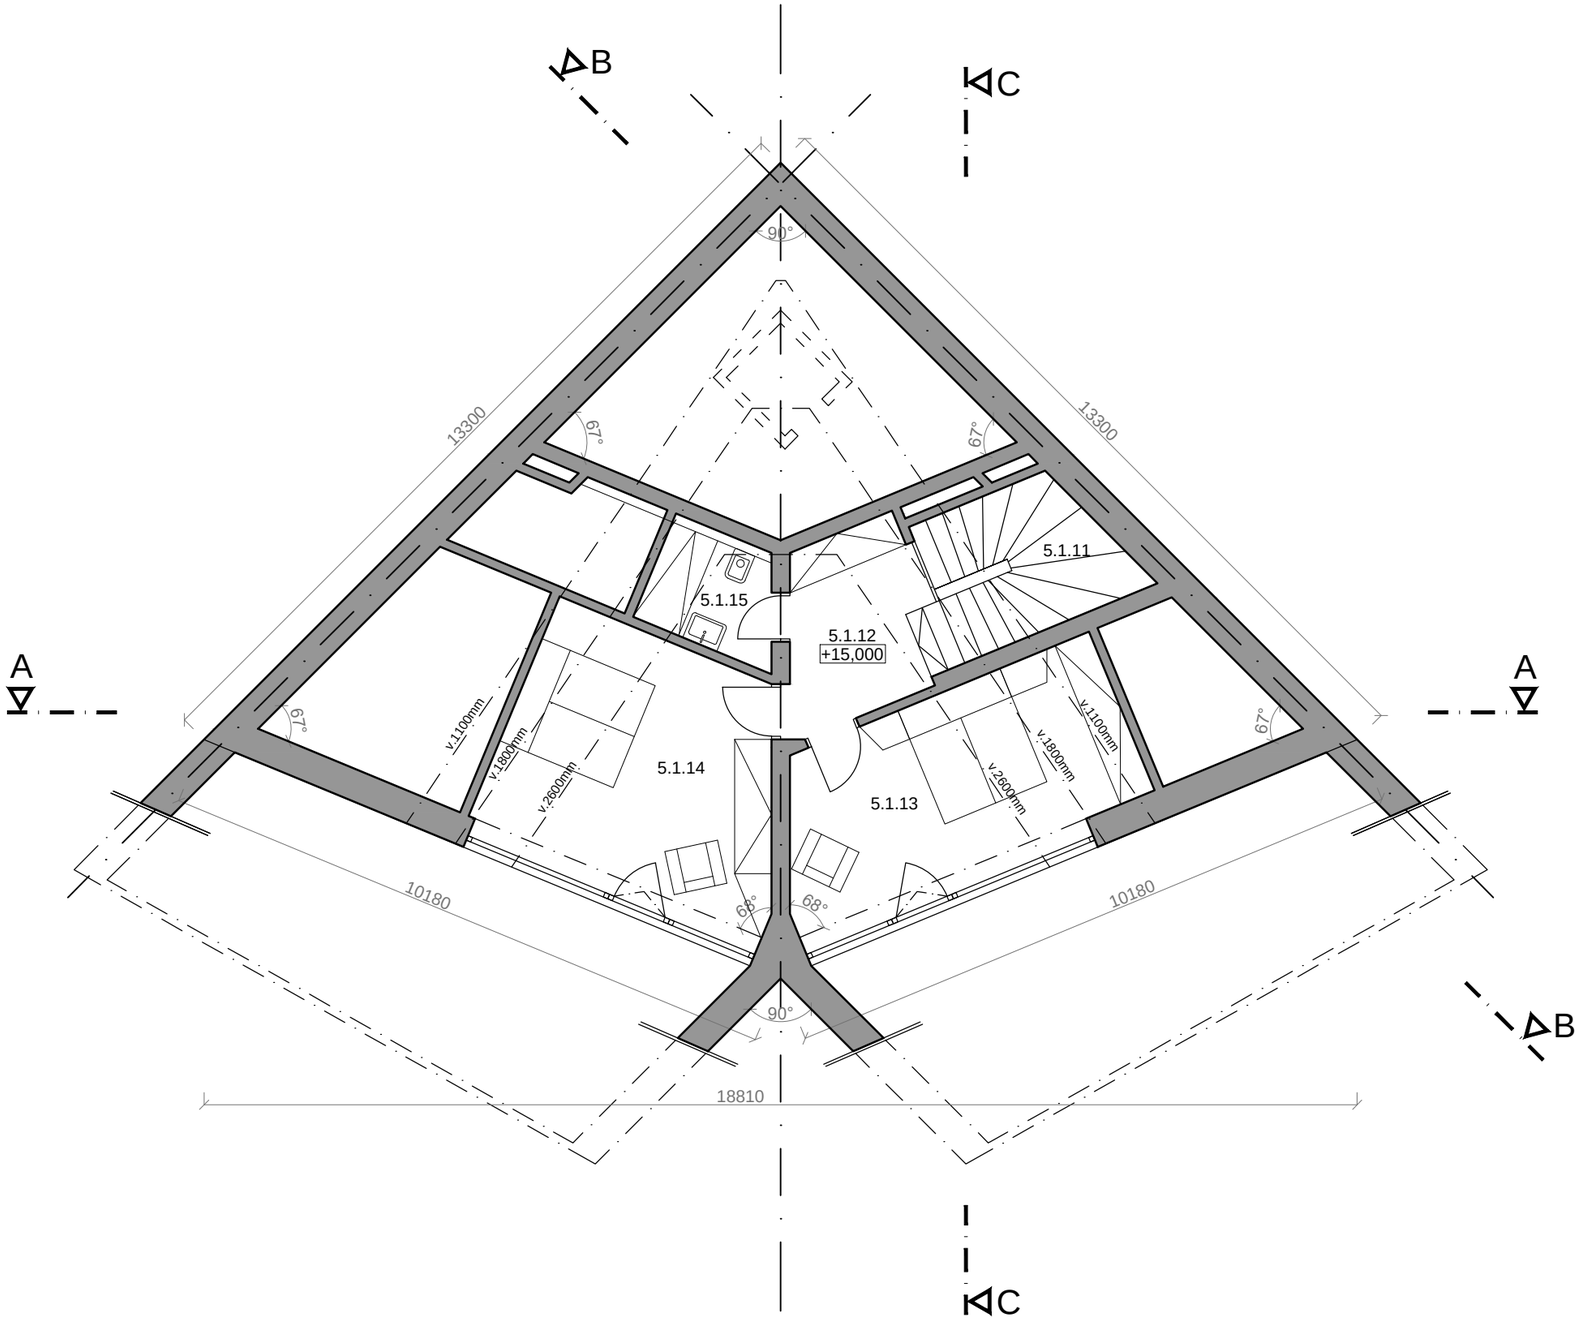

LEGENDA MIESTNOSTÍ

Č.M.	ÚČEL MIESTNOSTI	M^2	POVRCHOVÁ ÚPRAVA			
			PODLÁH		STIEN	STROPOV
	SPOLOČNÉ PRIESTORY					
5.01	SCHODISKO	6,52	DLAŽBA	P3	drevený obklad interiérový hr.10 mm	drevený obklad interiérový hr.10 mm
5.02	CHODBA	4,63	DLAŽBA	P4	vap.cementová omietka biely náter	vap.cementová omietka biely náter
5.03	VÝŤAH	1,69	----	----	----	----
	SPOLU	12,84				
	APARTMÁN 5.1.2 - HORNÉ PODLAŽIE					
5.1.11	SCHODISKO	7,62	DREVENÁ PODLAHA	P5	vap.cementová omietka/ 50%drevený obklad	drevený podhľad
5.1.12	CHODBA	6,56	DREVENÁ PODLAHA	P5	vap.cementová omietka/ 50%drevený obklad	drevený podhľad
5.1.13	IZBA	13,95	DREVENÁ PODLAHA	P5	vap.cementová omietka/ 50%drevený obklad	drevený podhľad
5.1.14	IZBA	17,50	DREVENÁ PODLAHA	P5	vap.cementová omietka/ 50%drevený obklad	drevený podhľad
5.1.15	KÚPEĽŇA	3,50	DLAŽBA	P6	keramický obklad	rigips biely náter
	SPOLU - HORNÉ PODLAŽIE	49,13				
	APARTMÁN 5.1.1 - SPODNÉ PODLAŽIE					
5.1.01	VSTUPNÁ HALA	9,47	DREVENÁ PODLAHA	P5	vap.cementová omietka/ 50%drevený obklad	vap.cementová omietka biely náter
5.1.02	WC	2,96	DLAŽBA	P6	keramický obklad	rigips biely náter
5.1.03	SCHODISKO	3,16	DREVENÉ STUPNE	P7	vap.cementová omietka/ 50%drevený obklad	vap.cementová omietka biely náter
5.1.04	SKLAD	3,32	DREVENÁ PODLAHA	P5	vap.cementová omietka/ 50%drevený obklad	vap.cementová omietka biely náter
5.1.05	KÚPEĽŇA	7,37	DLAŽBA	P6	keramický obklad	rigips biely náter
5.1.06	IZBA	15,01	DREVENÁ PODLAHA	P5	vap.cementová omietka/ 50%drevený obklad	vap.cementová omietka biely náter
5.1.07	OBÝVACIA IZBA	32,82	DREVENÁ PODLAHA	P5	vap.cementová omietka/ 50%drevený obklad	vap.cementová omietka biely náter
5.1.08	KUCHYNSKÝ KÚT	5,67	DREVENÁ PODLAHA	P5	vap.cementová omietka/ 50%drevený obklad	vap.cementová omietka biely náter
	CELKOVÁ PLOCHA APARTMÁNU	128,91				
5.1.09	BALKÓN	4,97	drevená podlaha THERMOWOOD hr.20 mm	P8	----	----
5.1.10	BALKÓN	4,97	drevená podlaha THERMOWOOD hr.20 mm	P8	----	----

Poznámka : Presné veľkosti okien a dverí, taktiež zárubní,rámov a spojovacích (nosných) systémov budú špecifikované výrobcom (dodávateľskou firmou) !
Výkresová dokumentácia nenahrádza dielenskú dokumentáciu výrobkov !
Všetky nejasnosti konzultovať s generálnym projektantom !
Všetky zmeny stavby a interiéru konzultovať s generálnym projektantom !

Poznámky:
Výkres nemerať!Je potrebné použiť len kóty.Neoddeliteľnou súčasťou výkresu je sprievodná správa,technická správa,všetky špecifikácie a ostatné výkresy projektovej dokumentácie.Pred výrobou je potrebné rozmery na stavbe premerať a aktualizovať.Všetky zmeny je potrebné odsúhlasiť s gen. projektantom!

KÓTA ±0,000 JE VZTIAHNUTÁ K ÚROVNI PODLAHY 1. NP.

NÁZOV A MIESTO STAVBY:	Rezort Biela Púť - Úboč Demänovská dolina, okr. Liptovský Mikuláš		
INVESTOR:	ABC Jasná, s.r.o.		
AUTOR PROJEKTU:	JANREVAJ architects, Okoličné 378, Liptovský Mikuláš 031 04	SPOLUAUTOR:	
HLAVNÝ PROJEKTANT:	JANREVAJ architects, Okoličné 378, Liptovský Mikuláš 031 04		Ing.arch. Aladár Csernák
ZODPOVEDNÝ PROJEKTANT:	Ing. arch. Ján Revaj	VYPRACOVAL:	Ing.arch. Veronika Kozáková
PROFESIA:	E 1.1 Architektonicko - stavebné riešenie		
NÁZOV VÝKRESU:	Apartmánový dom SO 01.04 Pôdorys 6.NP	VÝKRES ČÍSLO:	13
STUPEŇ:	PROJEKT PRE ÚZEMNÉ KONANIE	MIERKA:	1:100
		DÁTUM:	12/2016

REZ A-A

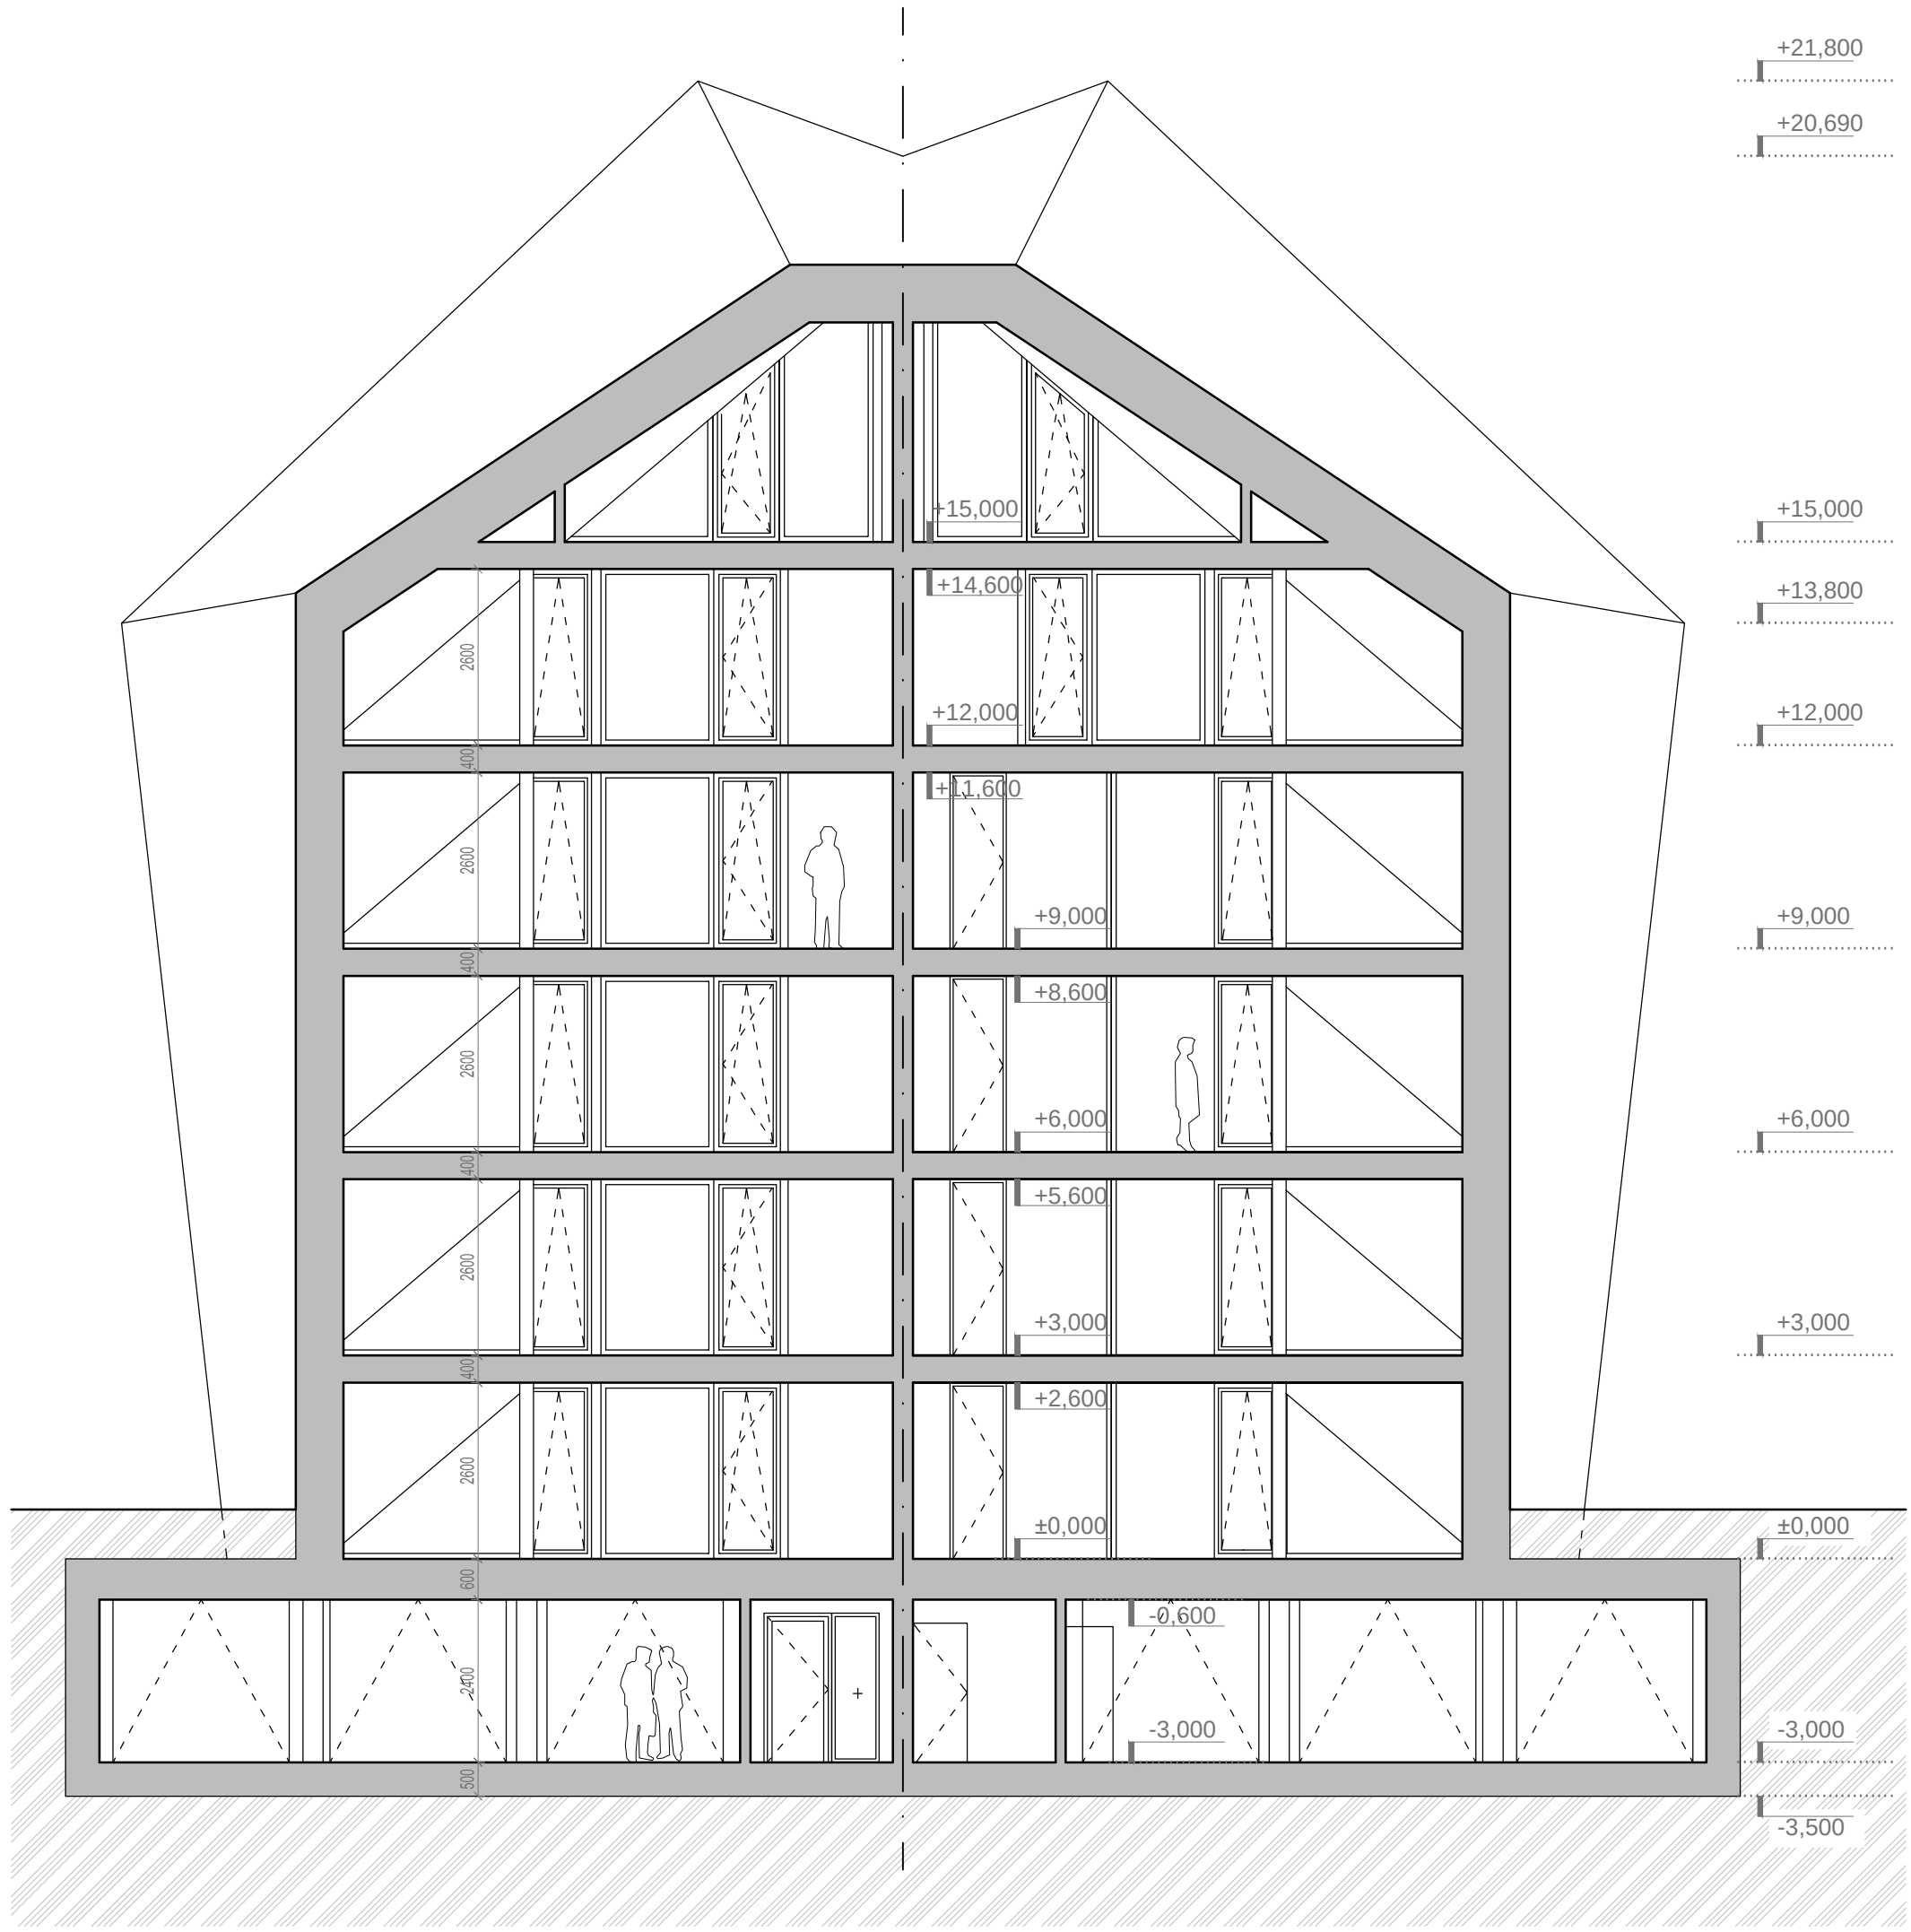

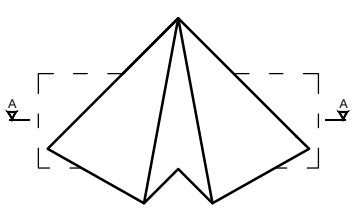

Poznámka : Presné veľkosti okien a dverí, taktiež zárubní,rámov a spojovacích (nosných) systémov budú špecifikované výrobcom (dodávateľskou firmou) !
Výkresová dokumentácia nenahrádza dielenskú dokumentáciu výrobkov !
Všetky nejasnosti konzultovať s generálnym projektantom !
Všetky zmeny stavby a interiéru konzultovať s generálnym projektantom !

Poznámky:
Výkres nemerať!Je potrebné použiť len kóty.Neoddeliteľnou súčasťou výkresu je sprievodná správa,technická správa,všetky špecifikácie a ostatné výkresy projektovej dokumentácie.Pred výrobou je potrebné rozmery na stavbe premerať a aktualizovať.Všetky zmeny je potrebné odsúhlasiť s gen. projektantom!

KÓTA ±0,000 JE VZTIAHNUTÁ K ÚROVNI PODLAHY 1. NP.

NÁZOV A MIESTO STAVBY:	Rezort Biela Púť - Úboč Demänovská dolina, okr. Liptovský Mikuláš		
INVESTOR:	ABC Jasná, s.r.o.		
AUTOR PROJEKTU:	JANREVAJ architects, Okoličné 378, Liptovský Mikuláš 031 04	SPOLUAUTOR:	
HLAVNÝ PROJEKTANT:	JANREVAJ architects, Okoličné 378, Liptovský Mikuláš 031 04		Ing.arch. Aladár Csernák
ZODPOVEDNÝ PROJEKTANT:	Ing. arch. Ján Revaj	VYPRACOVAL:	Ing.arch. Veronika Kozáková
PROFESIA:	E 1.1 Architektonicko - stavebné riešenie		
NÁZOV VÝKRESU:	Apartmánový dom SO 01.0x Rez A-A	VÝKRES ČÍSLO:	14
STUPEŇ:	PROJEKT PRE ÚZEMNÉ KONANIE	MIERKA:	1:100
		DÁTUM:	12/2016

REZ B-B

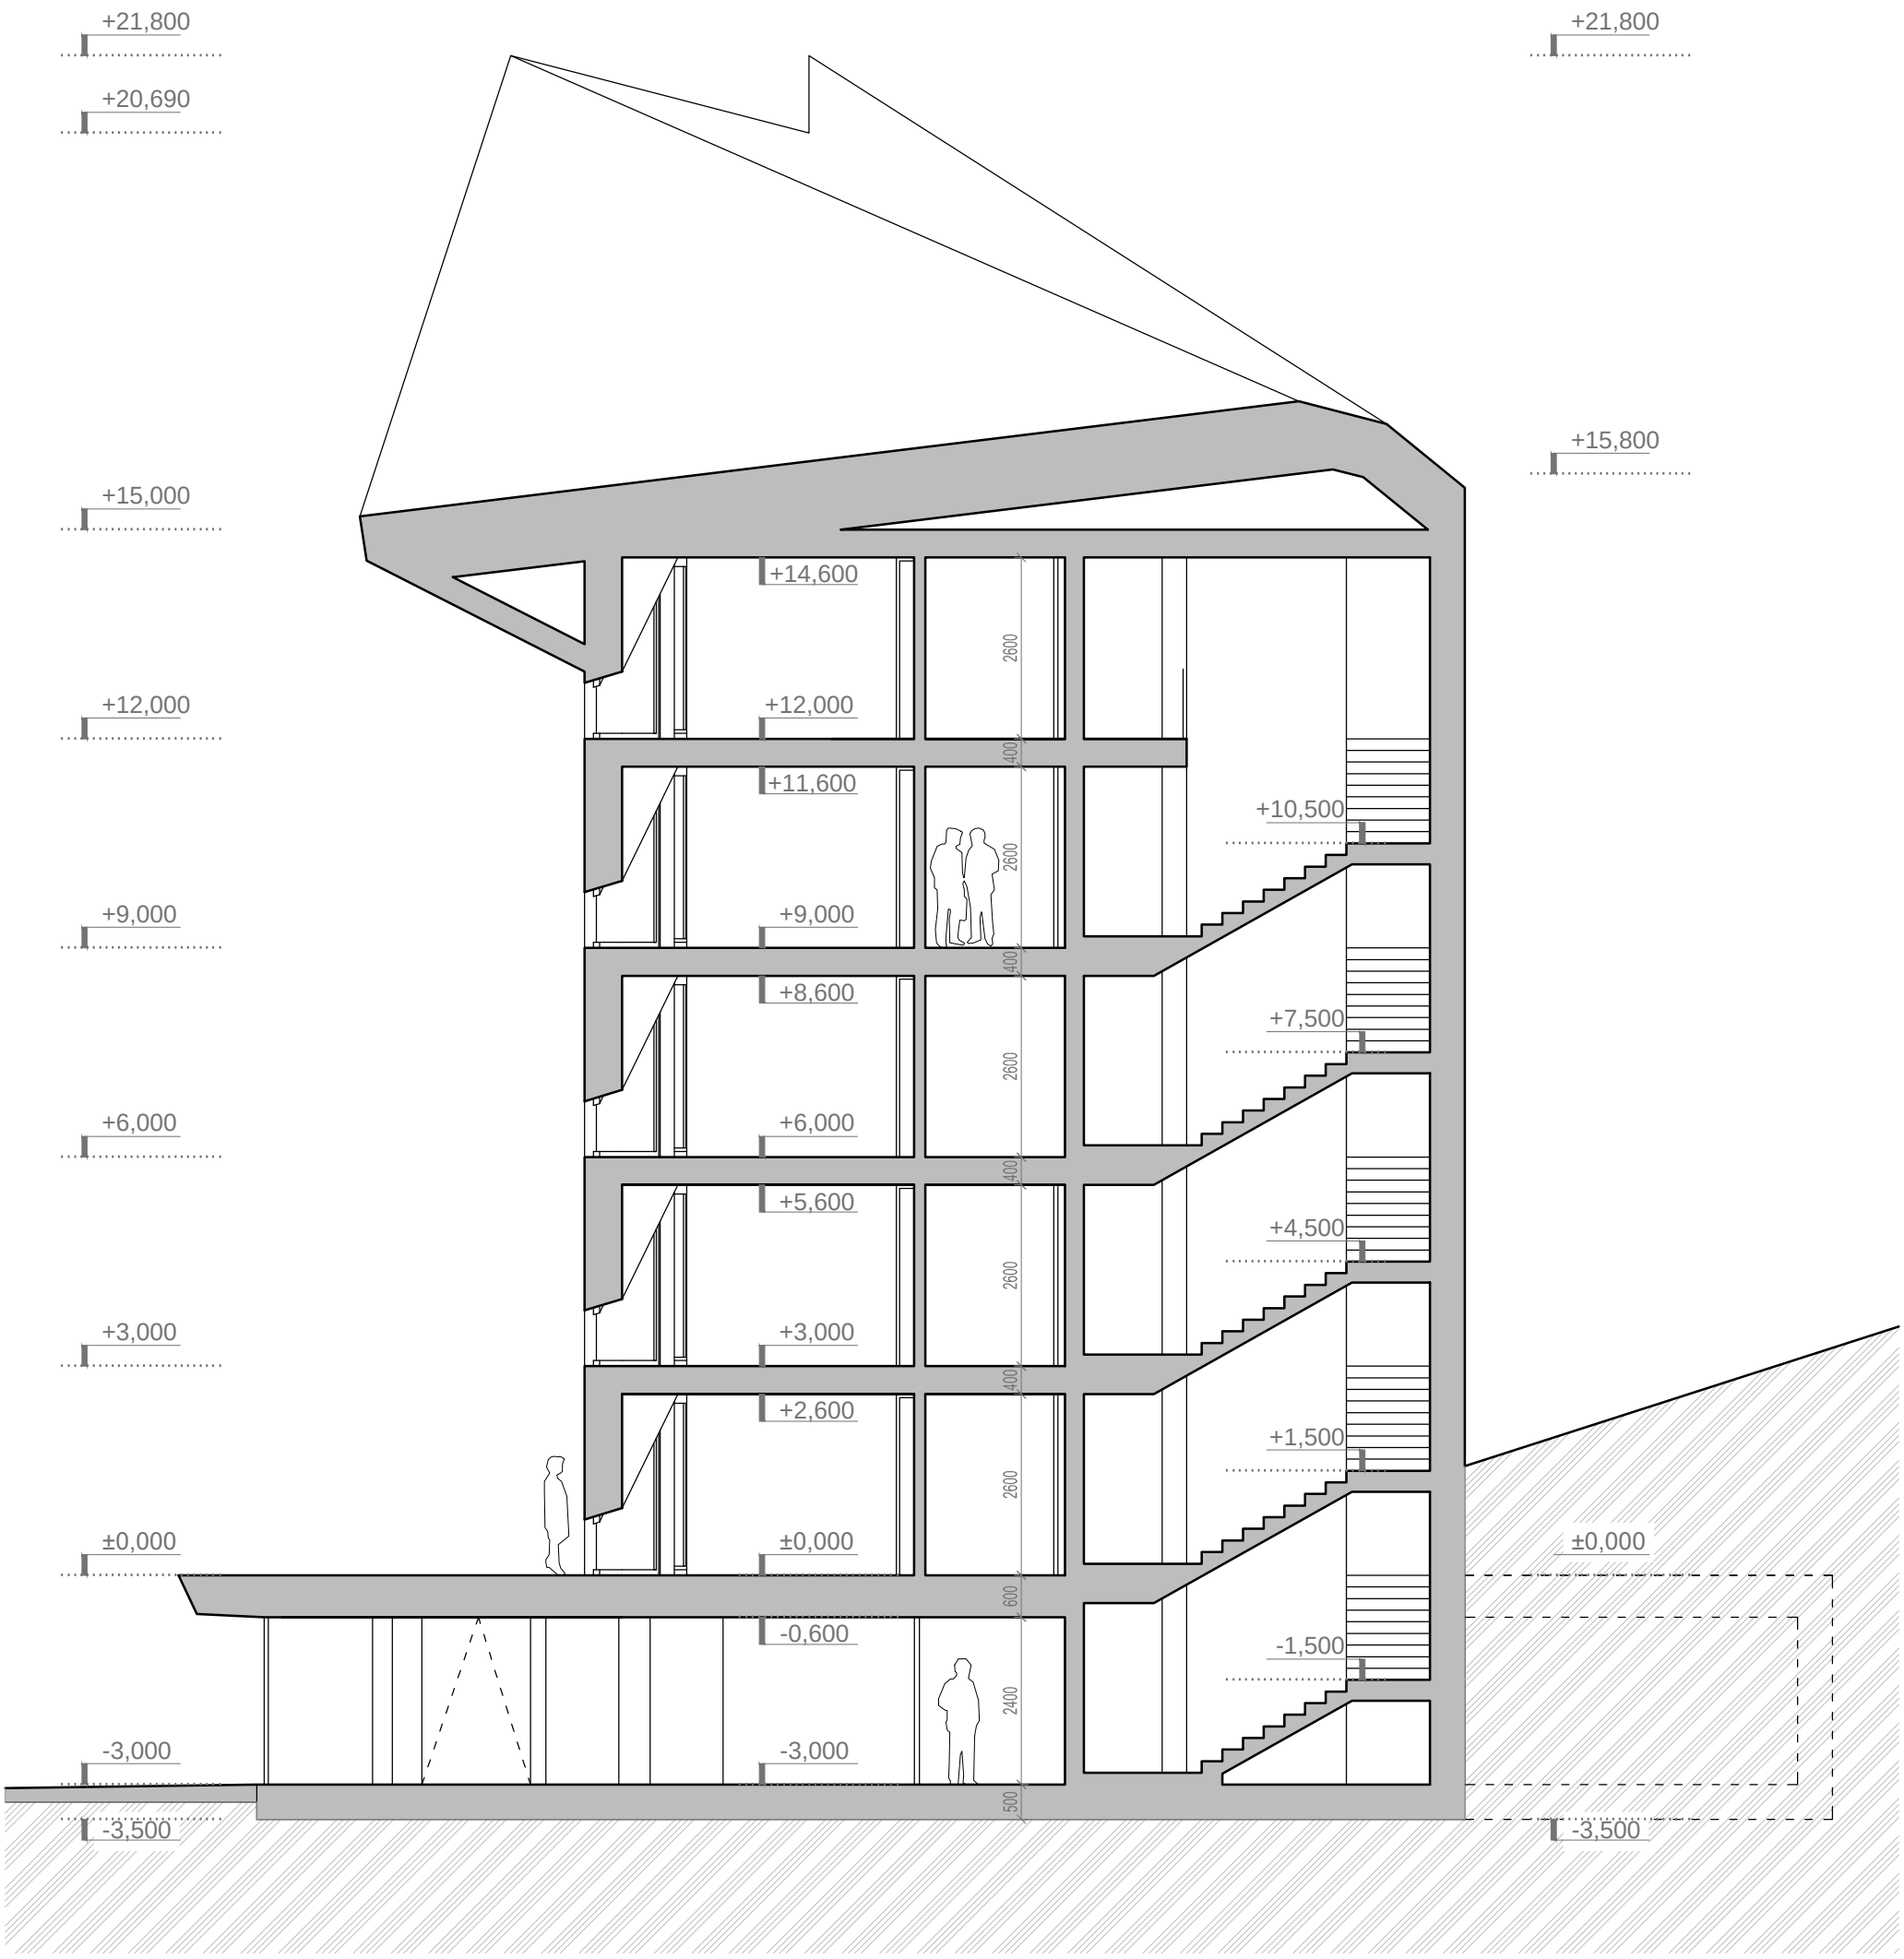

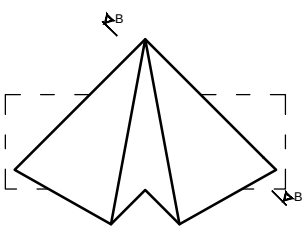

Poznámka : Presné veľkosti okien a dverí, taktiež zárubní,rámov a spojovacích (nosných) systémov budú špecifikované výrobcom (dodávateľskou firmou) !
Výkresová dokumentácia nenahrádza dielenskú dokumentáciu výrobkov !
Všetky nejasnosti konzultovať s generálnym projektantom !
Všetky zmeny stavby a interiéru konzultovať s generálnym projektantom !

Poznámky:
Výkres nemerať!Je potrebné použiť len kóty.Neoddeliteľnou súčasťou výkresu je sprievodná správa,technická správa,všetky špecifikácie a ostatné výkresy projektovej dokumentácie.Pred výrobou je potrebné rozmery na stavbe premerať a aktualizovať.Všetky zmeny je potrebné odsúhlasiť s gen. projektantom!

KÓTA ±0,000 JE VZTIAHNUTÁ K ÚROVNI PODLAHY 1. NP.

NÁZOV A MIESTO STAVBY:	Rezort Biela Púť - Úboč Demänovská dolina, okr. Liptovský Mikuláš		
INVESTOR:	ABC Jasná, s.r.o.		
AUTOR PROJEKTU:	JANREVAJ architects, Okoličné 378, Liptovský Mikuláš 031 04	SPOLUAUTOR:	
HLAVNÝ PROJEKTANT:	JANREVAJ architects, Okoličné 378, Liptovský Mikuláš 031 04		Ing.arch. Aladár Csernák
ZODPOVEDNÝ PROJEKTANT:	Ing. arch. Ján Revaj	VYPRACOVAL:	Ing.arch. Veronika Kozáková
PROFESIA:	E 1.1 Architektonicko - stavebné riešenie		
NÁZOV VÝKRESU:	Apartmánový dom SO 01.0x Rez B-B	VÝKRES ČÍSLO:	15
STUPEŇ:	PROJEKT PRE ÚZEMNÉ KONANIE	MIERKA:	1:100
		DÁTUM:	12/2016

REZ C-C

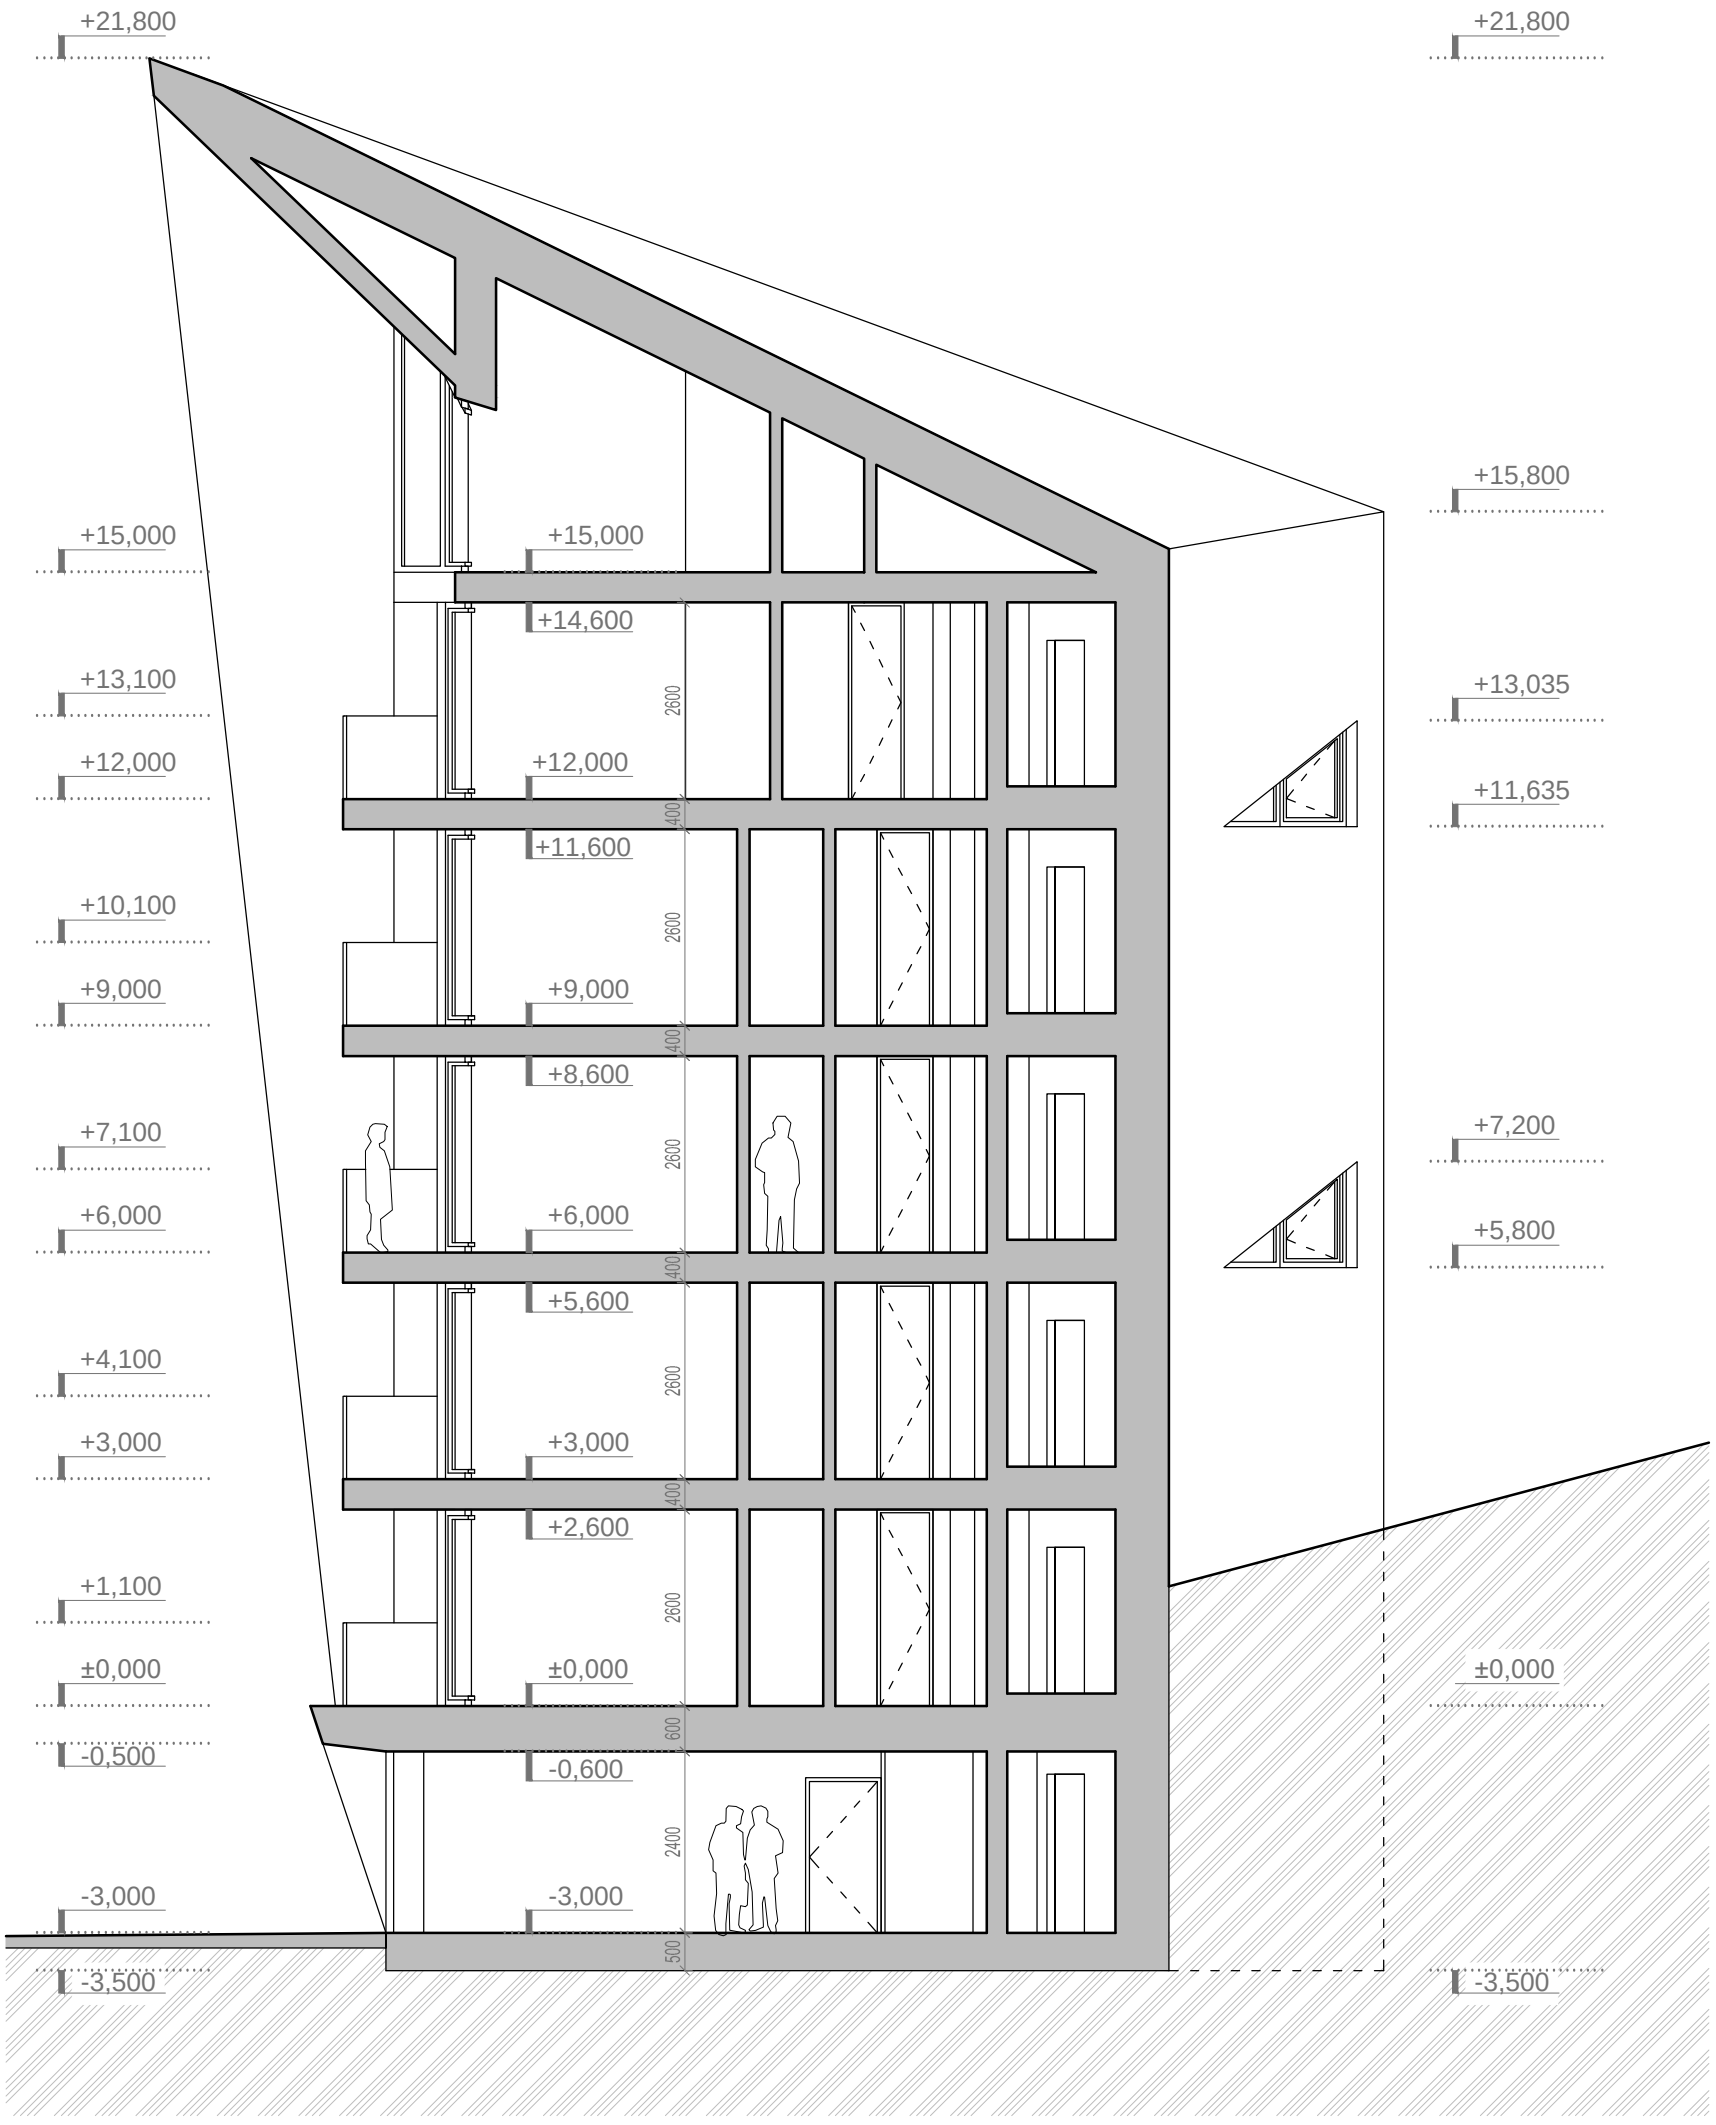

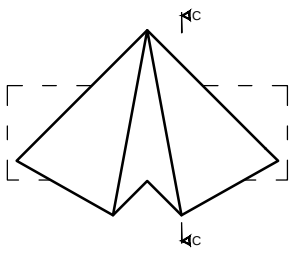

Poznámka : Presné veľkosti okien a dverí, taktiež zárubní,rámov a spojovacích (nosných) systémov budú špecifikované výrobcom (dodávateľskou firmou) !
Výkresová dokumentácia nenahrádza dielenskú dokumentáciu výrobkov !
Všetky nejasnosti konzultovať s generálnym projektantom !
Všetky zmeny stavby a interiéru konzultovať s generálnym projektantom !

Poznámky:
Výkres nemerať!Je potrebné použiť len kóty.Neoddeliteľnou súčasťou výkresu je sprievodná správa,technická správa,všetky špecifikácie a ostatné výkresy projektovej dokumentácie.Pred výrobou je potrebné rozmery na stavbe premerať a aktualizovať.Všetky zmeny je potrebné odsúhlasiť s gen. projektantom!

KÓTA ±0,000 JE VZTIAHNUTÁ K ÚROVNI PODLAHY 1. NP.

NÁZOV A MIESTO STAVBY:	Rezort Biela Púť - Úboč Demänovská dolina, okr. Liptovský Mikuláš		
INVESTOR:	ABC Jasná, s.r.o.		
AUTOR PROJEKTU:	JANREVAJ architects, Okoličné 378, Liptovský Mikuláš 031 04	SPOLUAUTOR:	
HLAVNÝ PROJEKTANT:	JANREVAJ architects, Okoličné 378, Liptovský Mikuláš 031 04		Ing.arch. Aladár Csernák
ZODPOVEDNÝ PROJEKTANT:	Ing. arch. Ján Revaj	VYPRACOVAL:	Ing.arch. Veronika Kozáková
PROFESIA:	E 1.1 Architektonicko - stavebné riešenie		
NÁZOV VÝKRESU:	Apartmánový dom SO 01.0x Rez C-C	VÝKRES ČÍSLO:	16
STUPEŇ:	PROJEKT PRE ÚZEMNÉ KONANIE	MIERKA:	1:100
		DÁTUM:	12/2016

POHĽAD P1

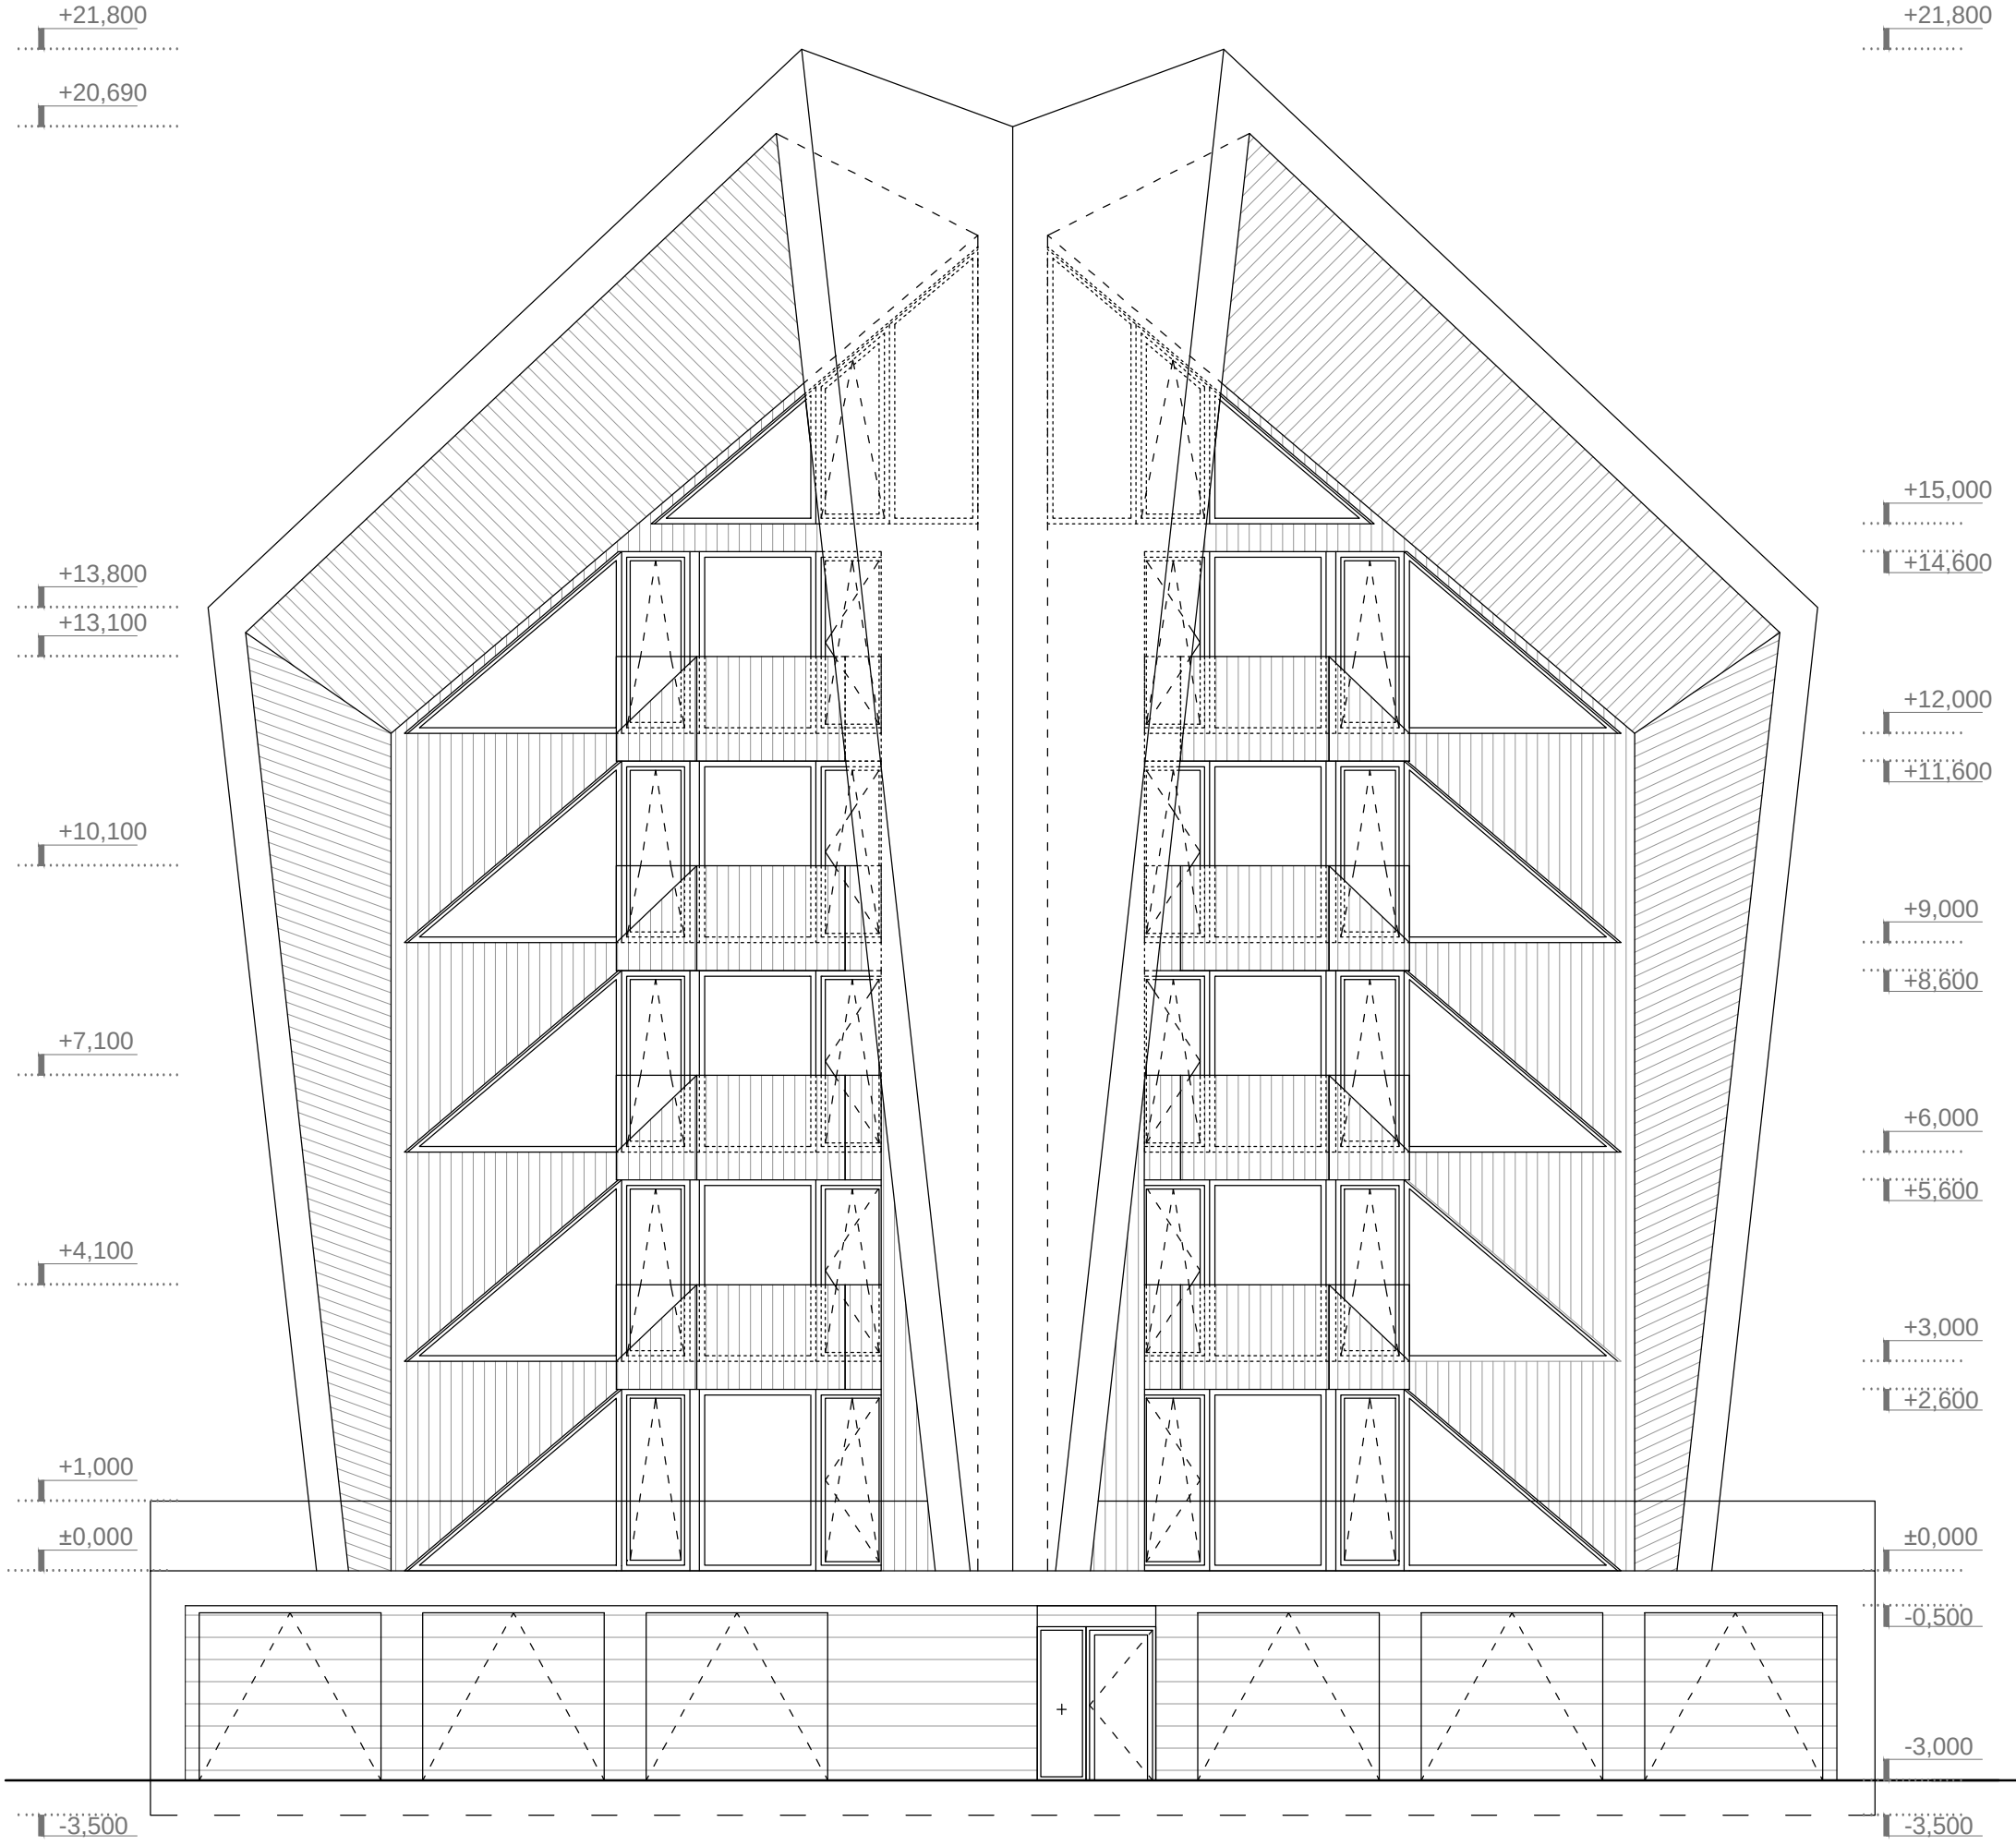

Poznámka : Presné veľkosti okien a dverí, taktiež zárubní,rámov a spojovacích (nosných) systémov budú špecifikované výrobcom (dodávateľskou firmou) !
Výkresová dokumentácia nenahrádza dielenskú dokumentáciu výrobkov !
Všetky nejasnosti konzultovať s generálnym projektantom !
Všetky zmeny stavby a interiéru konzultovať s generálnym projektantom !

Poznámky:
Výkres nemerať!Je potrebné použiť len kóty.Neoddeliteľnou súčasťou výkresu je sprievodná správa,technická správa,všetky špecifikácie a ostatné výkresy projektovej dokumentácie.Pred výrobou je potrebné rozmery na stavbe premerať a aktualizovať.Všetky zmeny je potrebné odsúhlasiť s gen. projektantom!

KÓTA ±0,000 JE VZTIAHNUTÁ K ÚROVNI PODLAHY 1. NP.

NÁZOV A MIESTO STAVBY:	Rezort Biela Púť - Úboč Demänovská dolina, okr. Liptovský Mikuláš		
INVESTOR:	ABC Jasná, s.r.o.		
AUTOR PROJEKTU:	JANREVAJ architects, Okoličné 378, Liptovský Mikuláš 031 04	SPOLUAUTOR:	
HLAVNÝ PROJEKTANT:	JANREVAJ architects, Okoličné 378, Liptovský Mikuláš 031 04		Ing.arch. Aladár Csernák
ZODPOVEDNÝ PROJEKTANT:	Ing. arch. Ján Revaj	VYPRACOVAL:	Ing.arch. Veronika Kozáková
PROFESIA:	E 1.1 Architektonicko - stavebné riešenie		
NÁZOV VÝKRESU:	Apartmánový dom SO 01.0x Pohľad P1	VÝKRES ČÍSLO:	17
STUPEŇ:	PROJEKT PRE ÚZEMNÉ KONANIE	MIERKA:	1:100
		DÁTUM:	12/2016

POHĽAD P2

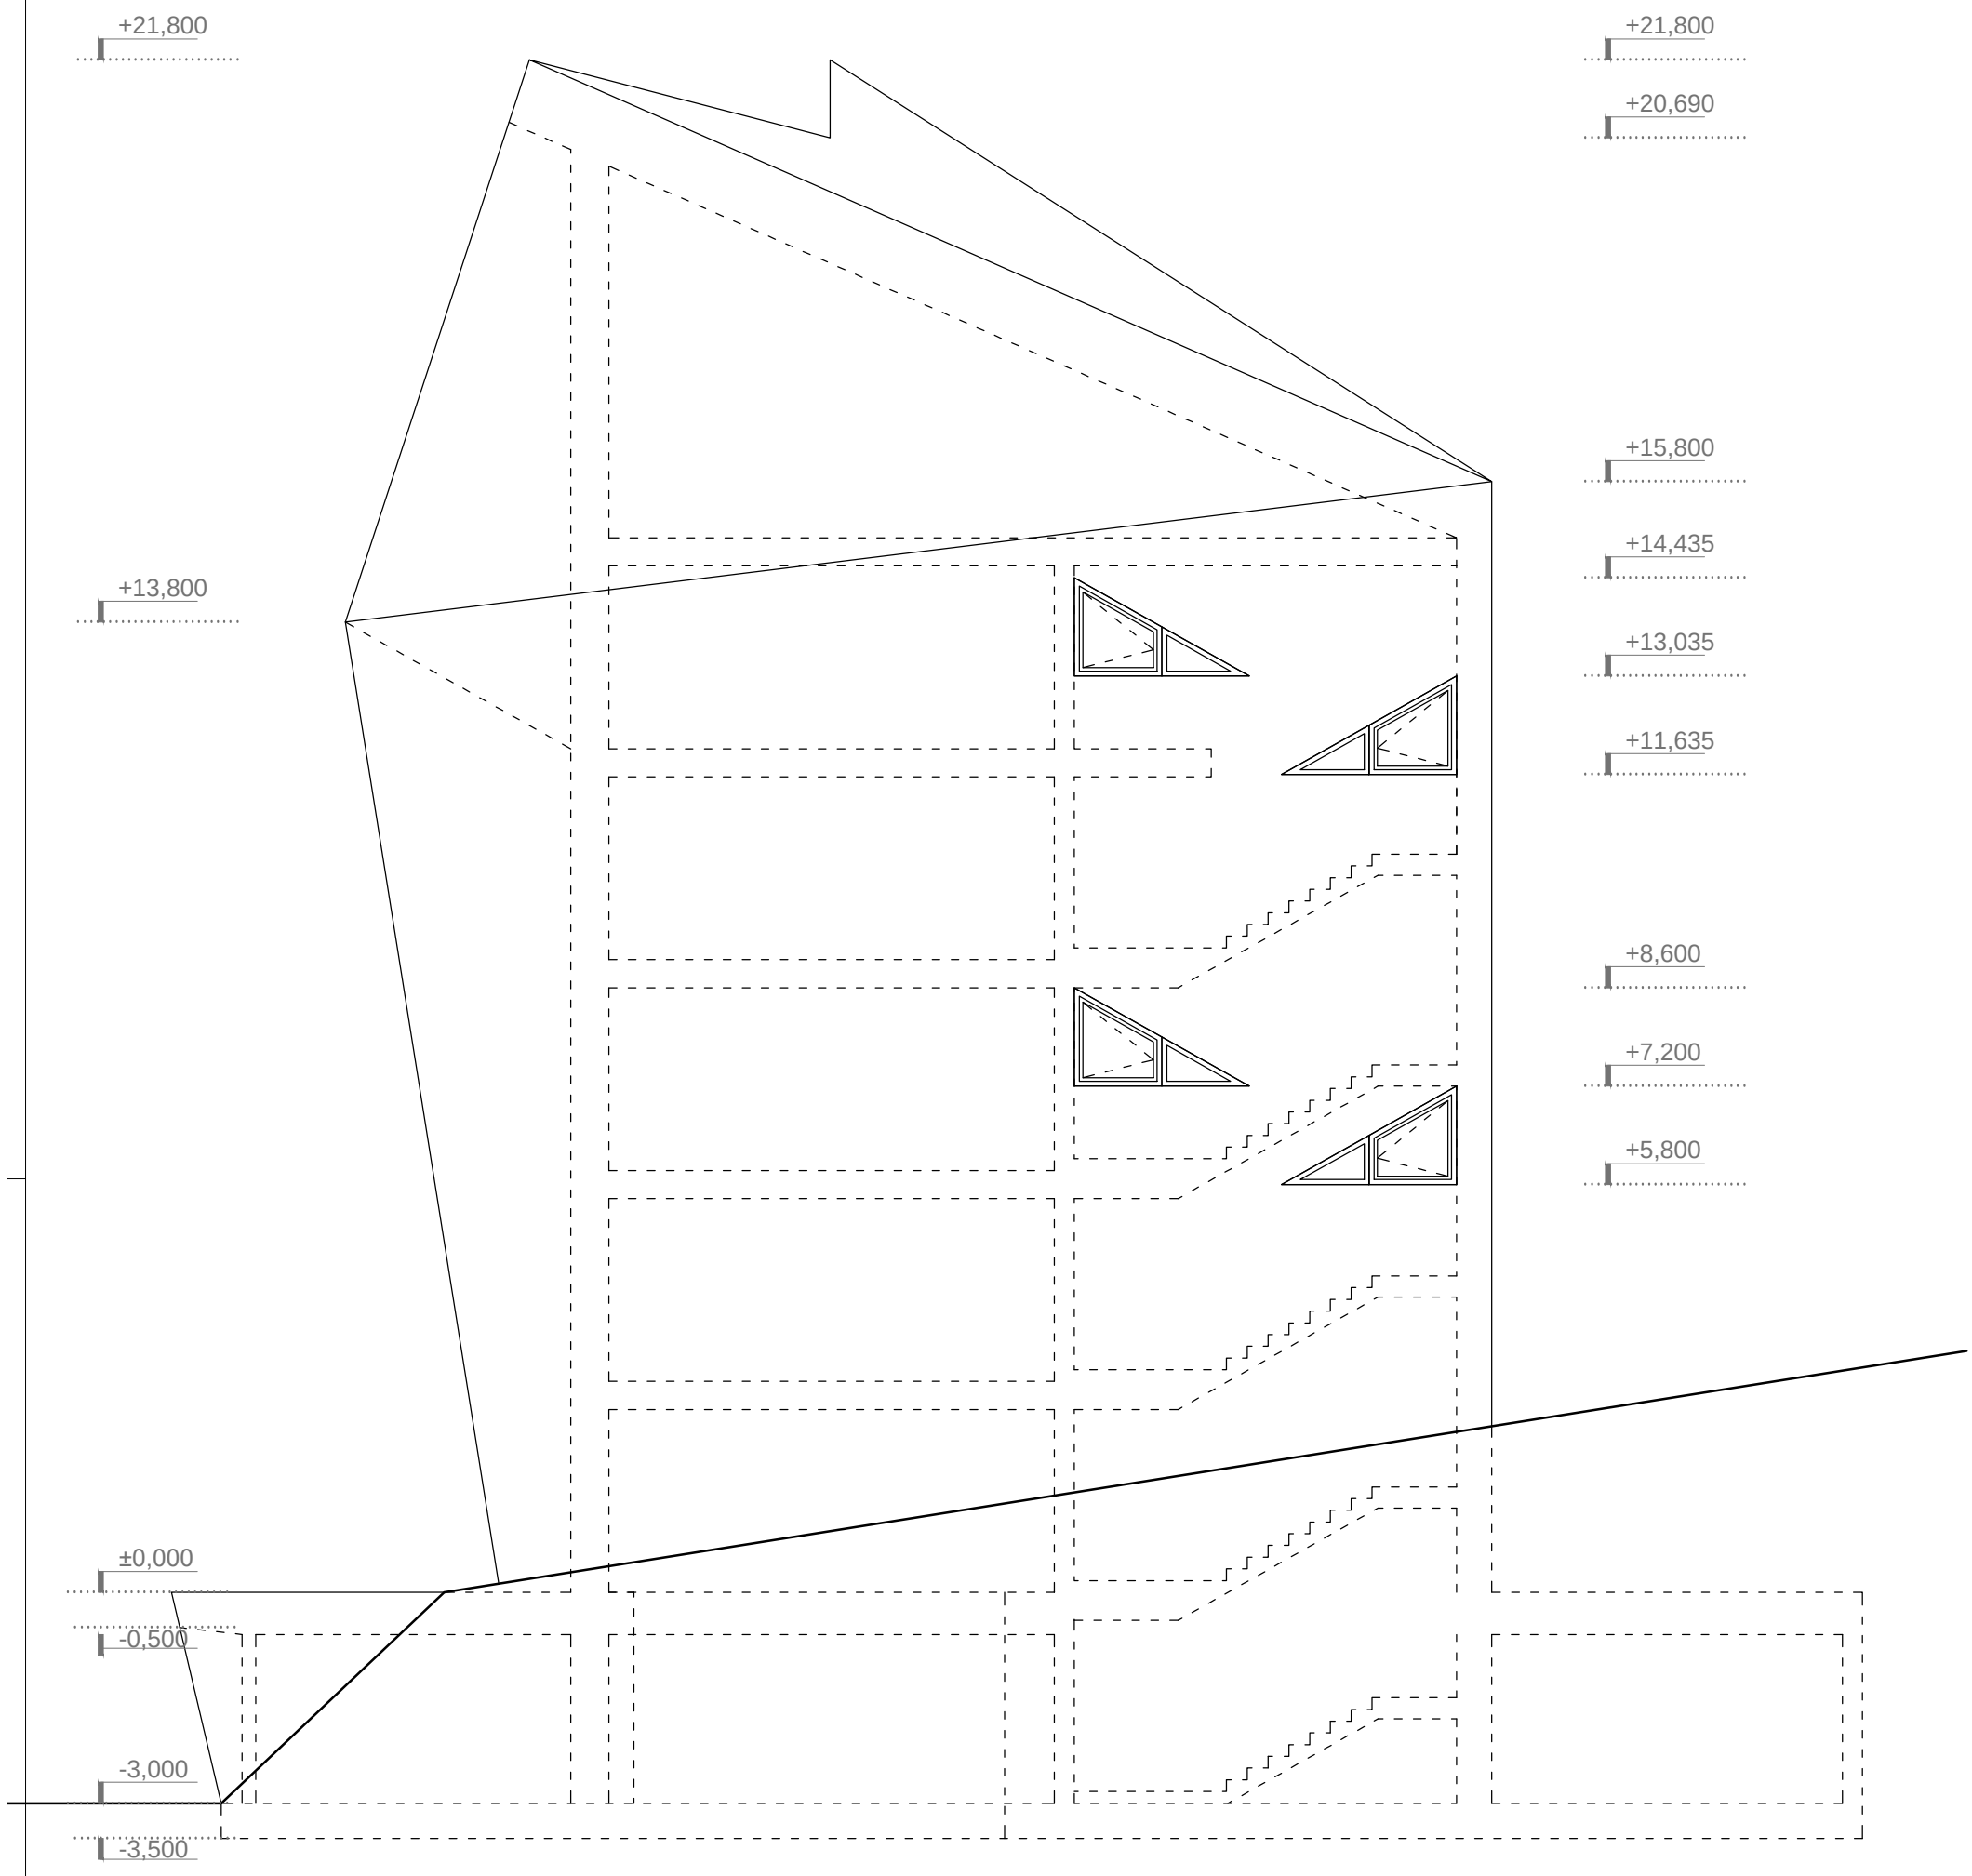

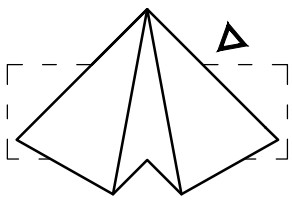

Poznámka : Presné veľkosti okien a dverí, taktiež zárubní,rámov a spojovacích (nosných) systémov budú špecifikované výrobcom (dodávateľskou firmou) !
Výkresová dokumentácia nenahrádza dielenskú dokumentáciu výrobkov !
Všetky nejasnosti konzultovať s generálnym projektantom !
Všetky zmeny stavby a interiéru konzultovať s generálnym projektantom !

Poznámky:
Výkres nemerať!Je potrebné použiť len kóty.Neoddeliteľnou súčasťou výkresu je sprievodná správa,technická správa,všetky špecifikácie a ostatné výkresy projektovej dokumentácie.Pred výrobou je potrebné rozmery na stavbe premerať a aktualizovať.Všetky zmeny je potrebné odsúhlasiť s gen. projektantom!

KÓTA ±0,000 JE VZTIAHNUTÁ K ÚROVNI PODLAHY 1. NP.

NÁZOV A MIESTO STAVBY:	Rezort Biela Púť - Úboč Demänovská dolina, okr. Liptovský Mikuláš		
INVESTOR:	ABC Jasná, s.r.o.		
AUTOR PROJEKTU:	JANREVAJ architects, Okoličné 378, Liptovský Mikuláš 031 04	SPOLUAUTOR:	
HLAVNÝ PROJEKTANT:	JANREVAJ architects, Okoličné 378, Liptovský Mikuláš 031 04		Ing.arch. Aladár Csernák
ZODPOVEDNÝ PROJEKTANT:	Ing. arch. Ján Revaj	VYPRACOVAL:	Ing.arch. Veronika Kozáková
PROFESIA:	E 1.1 Architektonicko - stavebné riešenie		
NÁZOV VÝKRESU:	Apartmánový dom SO 01.0x Pohľad P2	VÝKRES ČÍSLO:	18
STUPEŇ:	PROJEKT PRE ÚZEMNÉ KONANIE	MIERKA:	1:100
		DÁTUM:	12/2016

POHĽAD P3

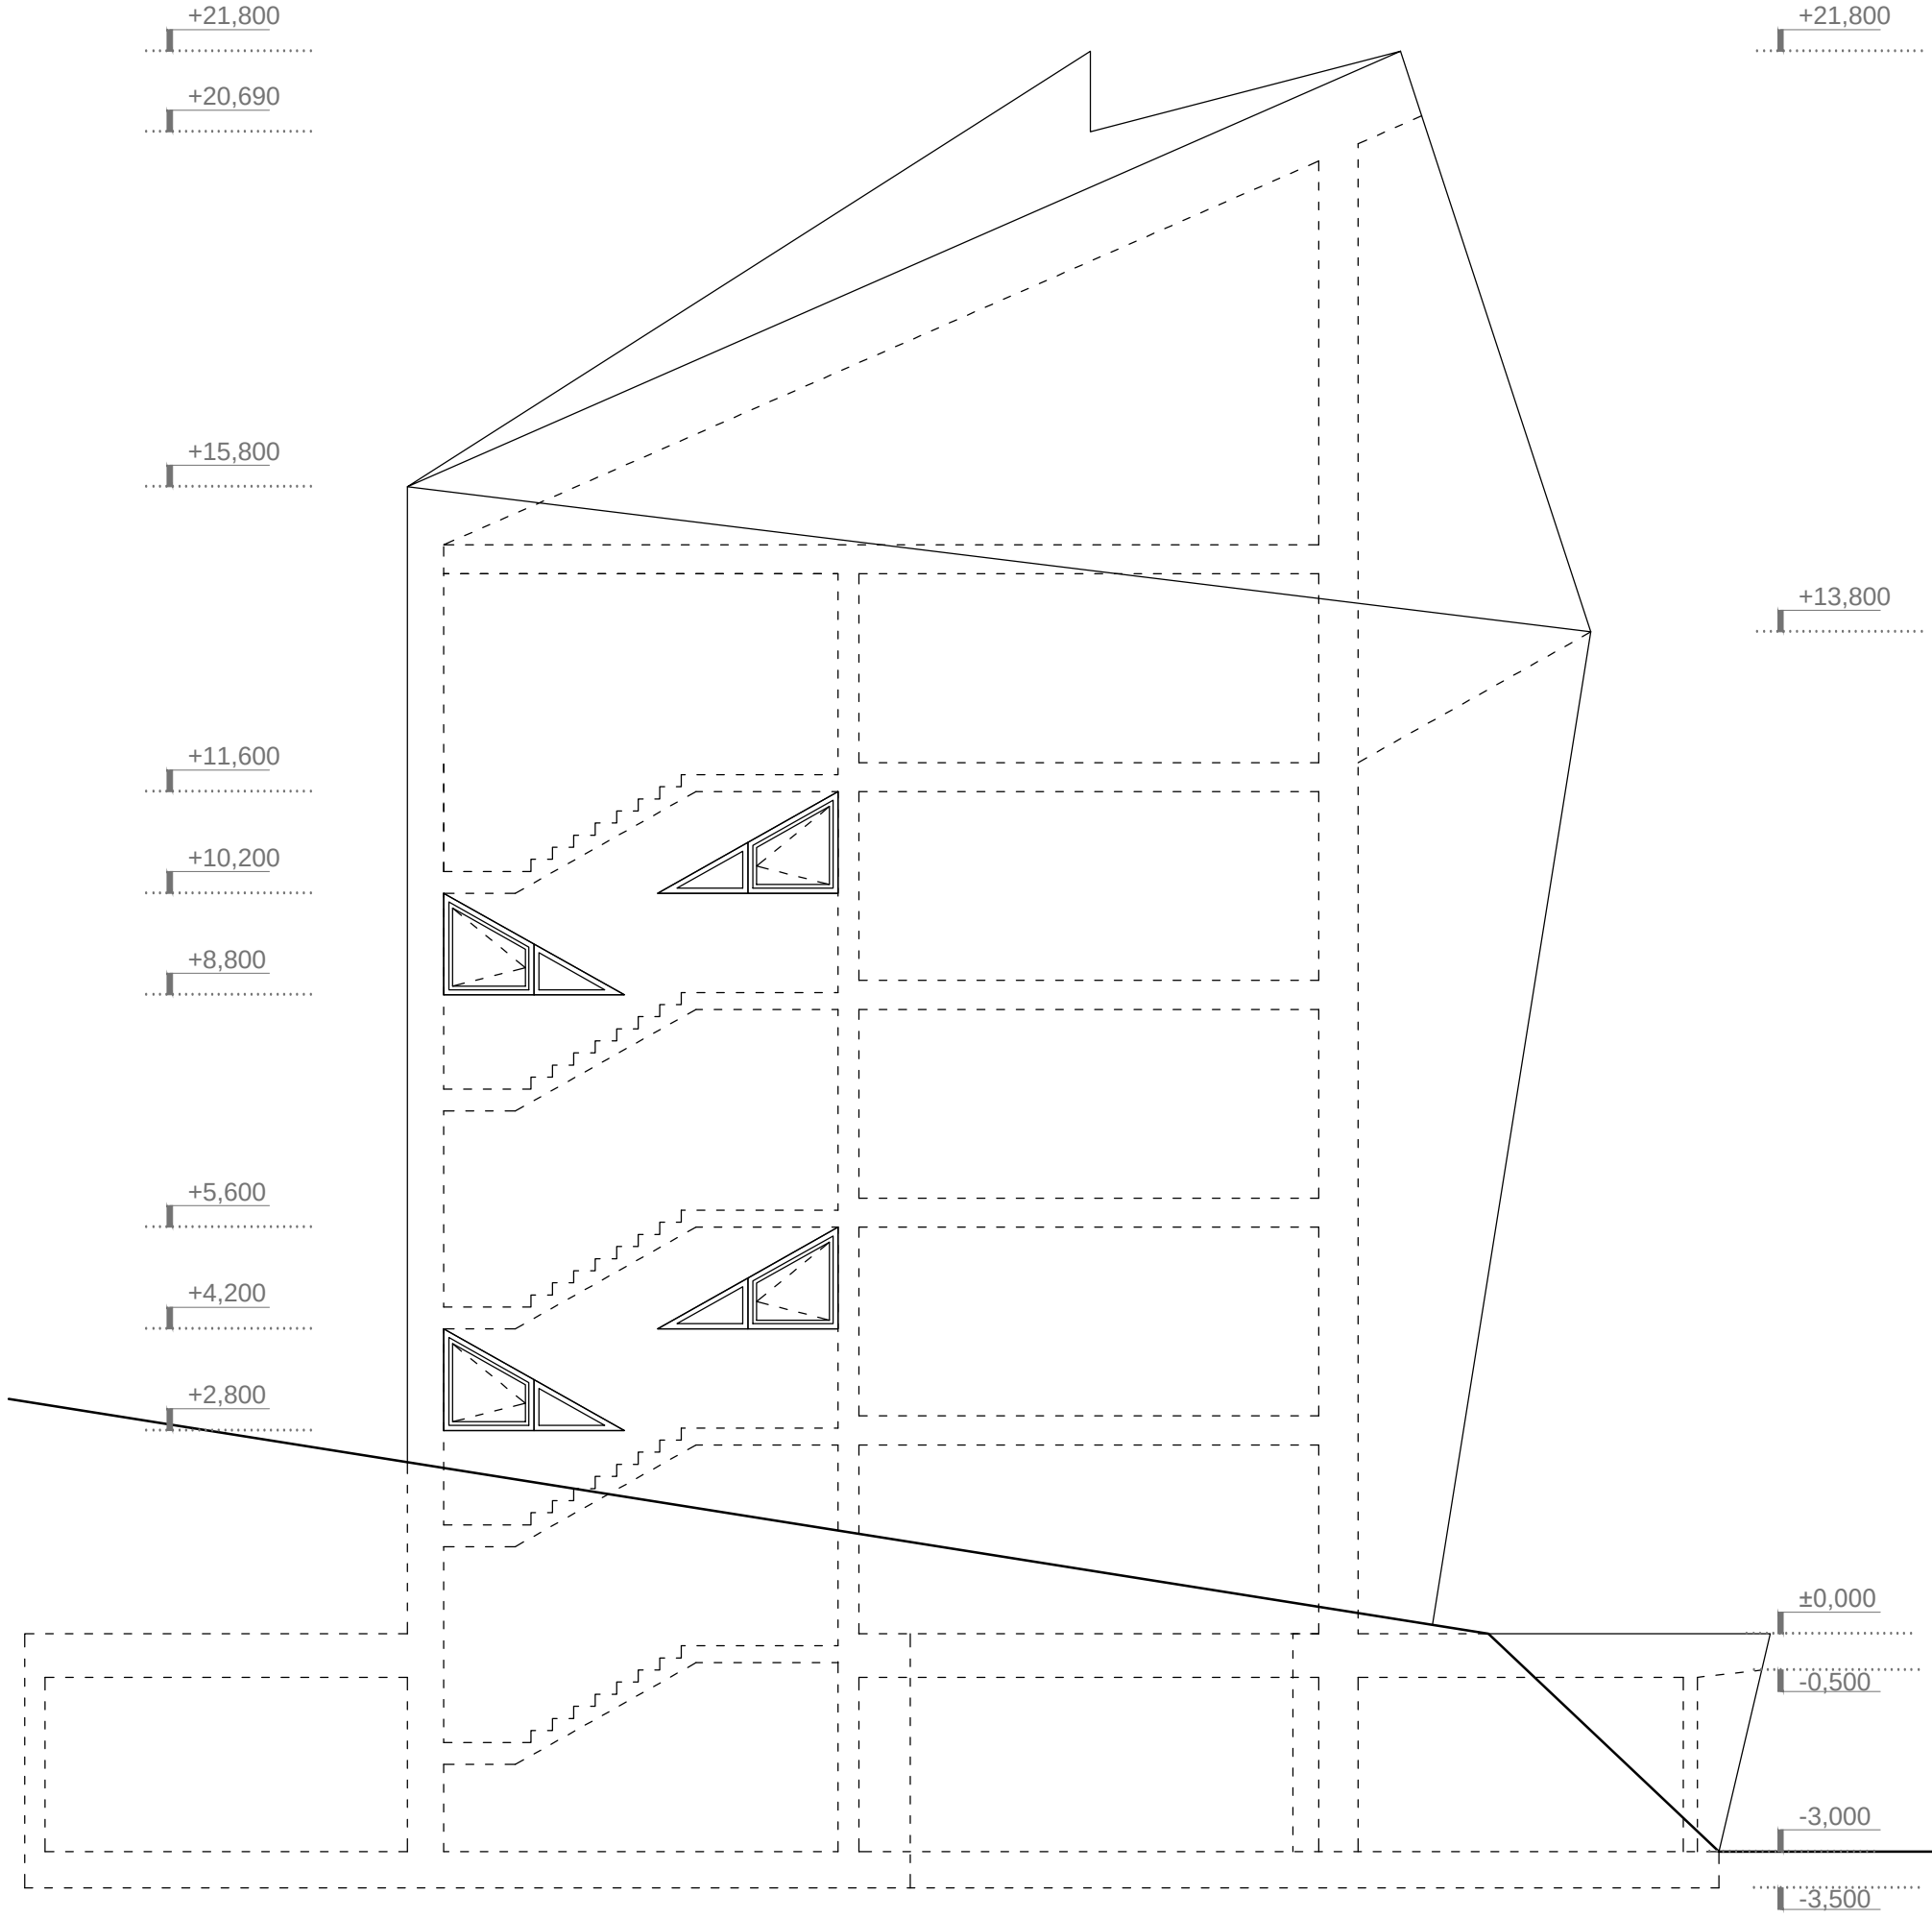

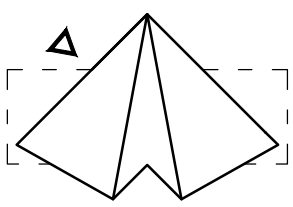

Poznámka : Presné veľkosti okien a dverí, taktiež zárubní,rámov a spojovacích (nosných) systémov budú špecifikované výrobcom (dodávateľskou firmou) !
Výkresová dokumentácia nenahrádza dielenskú dokumentáciu výrobkov !
Všetky nejasnosti konzultovať s generálnym projektantom !
Všetky zmeny stavby a interiéru konzultovať s generálnym projektantom !

Poznámky:
Výkres nemerať!Je potrebné použiť len kóty.Neoddeliteľnou súčasťou výkresu je sprievodná správa,technická správa,všetky špecifikácie a ostatné výkresy projektovej dokumentácie.Pred výrobou je potrebné rozmery na stavbe premerať a aktualizovať.Všetky zmeny je potrebné odsúhlasiť s gen. projektantom!

KÓTA ±0,000 JE VZTIAHNUTÁ K ÚROVNI PODLAHY 1. NP.

NÁZOV A MIESTO STAVBY:	Rezort Biela Púť - Úboč Demänovská dolina, okr. Liptovský Mikuláš		
INVESTOR:	ABC Jasná, s.r.o.		
AUTOR PROJEKTU:	JANREVAJ architects, Okoličné 378, Liptovský Mikuláš 031 04	SPOLUAUTOR:	
HLAVNÝ PROJEKTANT:	JANREVAJ architects, Okoličné 378, Liptovský Mikuláš 031 04		Ing.arch. Aladár Csernák
ZODPOVEDNÝ PROJEKTANT:	Ing. arch. Ján Revaj	VYPRACOVAL:	Ing.arch. Veronika Kozáková
PROFESIA:	E 1.1 Architektonicko - stavebné riešenie		
NÁZOV VÝKRESU:	Apartmánový dom SO 01.0x Pohľad P3	VÝKRES ČÍSLO:	19
STUPEŇ:	PROJEKT PRE ÚZEMNÉ KONANIE	MIERKA:	1:100
		DÁTUM:	12/2016

PÔDORYS

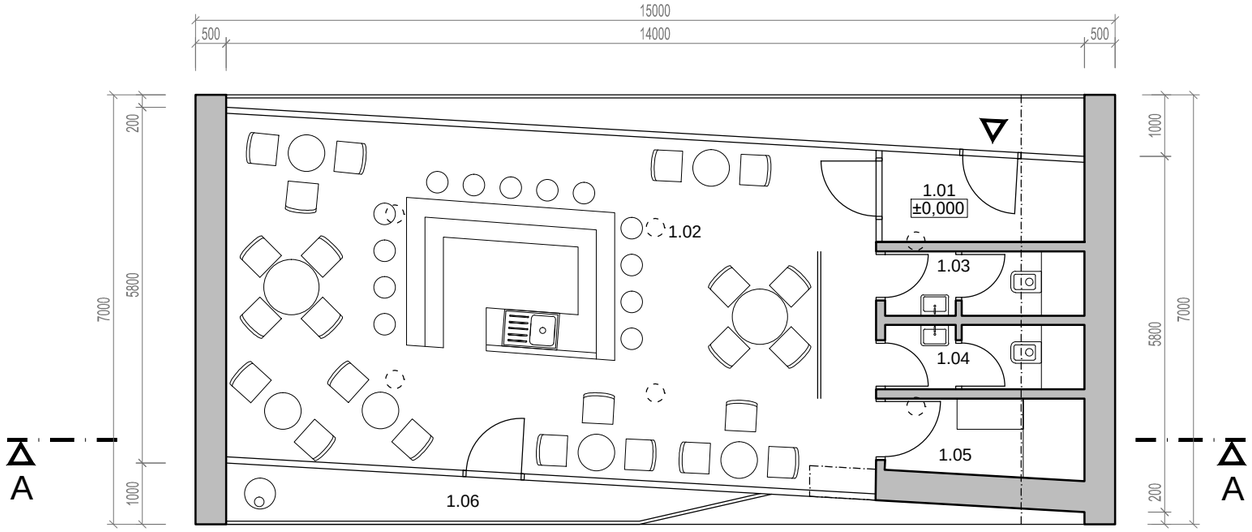

REZ A-A

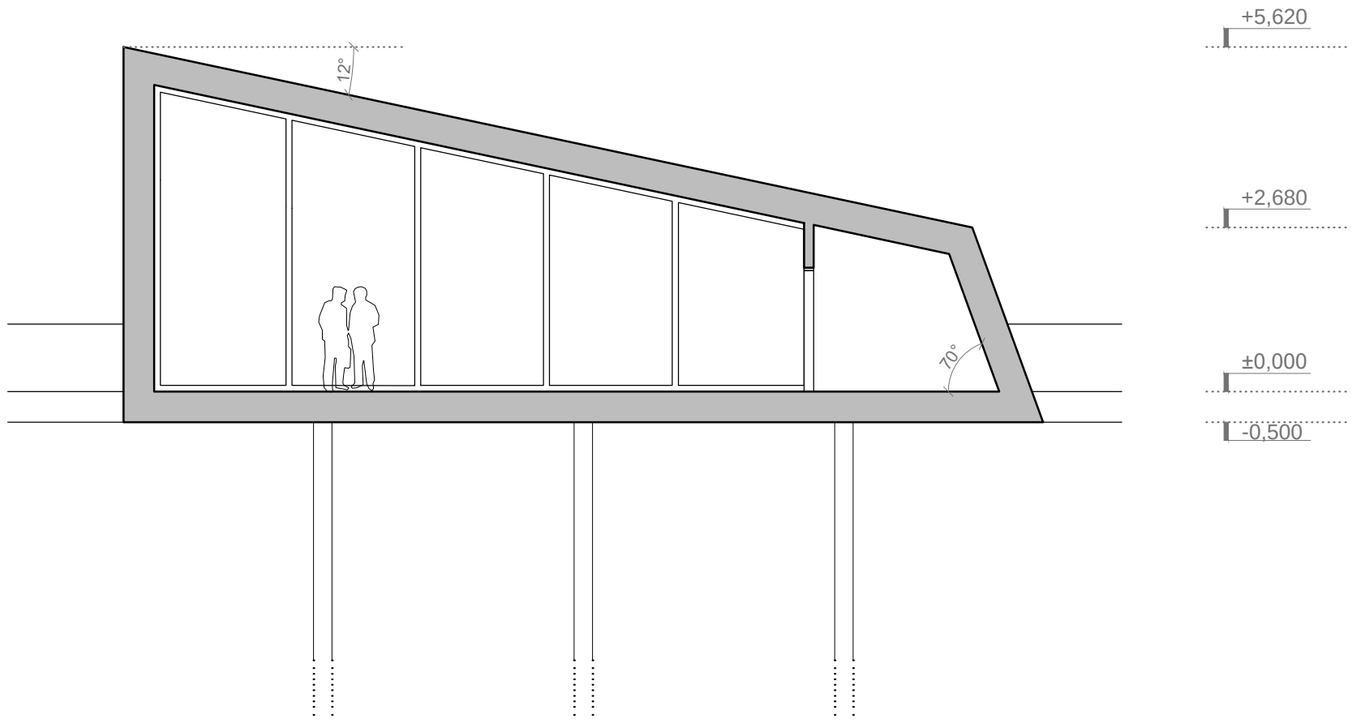

LEGENDA MIESTNOSTÍ

Č.M.	ÚČEL MIESTNOSTI	M^2	POVRCHOVÁ ÚPRAVA			
			PODLÁH		STIEN	STROPOV
	POLYFUNKČNÝ OBJEKT - MOŽNÝ VARIANT USPORIADANIA					
1.01	ZÁDVERIE	4,60	UMELÝ KAMEŇ	P1	drevený obklad interiérový hr.10 mm	drevený obklad interiérový hr.10 mm
1.02	ODBYTOVÁ PLOCHA	59,29	UMELÝ KAMEŇ	P1	drevený obklad interiérový hr.10 mm	drevený obklad interiérový hr.10 mm
1.03	SOC. ZARIADENIE	2,65	DLAŽBA	----	Keramický obklad	Rigips biely náter
1.03	SOC. ZARIADENIE	2,65	DLAŽBA	P2	Keramický obklad	Rigips biely náter
1.05	SKLAD	4,09	DLAŽBA	P2	Keramický obklad	Rigips biely náter
	SPOLU	73,28				
1.06	LOGGIA	5,66	DREVENÁ PODLAHA	P3	----	----

⚠ Poznámka : Presné veľkosti okien a dverí, taktiež zárubní,rámov a spojovacích (nosných) systémov budú špecifikované výrobcom (dodávateľskou firmou) !
Výkresová dokumentácia nenahrádza dielenskú dokumentáciu výrobkov !
Všetky nejasnosti konzultovať s generálnym projektantom !
Všetky zmeny stavby a interiéru konzultovať s generálnym projektantom !

Poznámky:
Výkres nemerať!Je potrebné použiť len kóty.Neoddeliteľnou súčasťou výkresu je sprievodná správa,technická správa,všetky špecifikácie a ostatné výkresy projektovej dokumentácie.Pred výrobou je potrebné rozmery na stavbe premerať a aktualizovať.Všetky zmeny je potrebné odsúhlasiť s gen. projektantom!

KÓTA ±0,000 JE VZTIAHNUTÁ K ÚROVNI PODLAHY 1. NP.

NÁZOV A MIESTO STAVBY: Rezort Biela Púť - Úboč, Demänovská dolina, okr. Liptovský Mikuláš

INVESTOR: ABC Jasná, s.r.o.

AUTOR PROJEKTU: JANREVAJ architects, Okoličné 378, Liptovský Mikuláš 031 04 SPOLUAUTOR:

HLAVNÝ PROJEKTANT: JANREVAJ architects, Okoličné 378, Liptovský Mikuláš 031 04 Ing.arch. Aladár Csernák

ZODPOVEDNÝ PROJEKTANT: Ing. arch. Ján Revaj VYPRACOVAL: Ing.arch. Veronika Kozáková

PROFESIA: E 1.1 Architektonicko - stavebné riešenie

NÁZOV VÝKRESU: Polyfunkčný objekt so 01.1x Pôdorys Rez A-A

VÝKRES ČÍSLO: 20

STUPEŇ: PROJEKT PRE ÚZEMNÉ KONANIE

MIERKA: 1:100

DÁTUM: 12/2016

POHĽAD P1

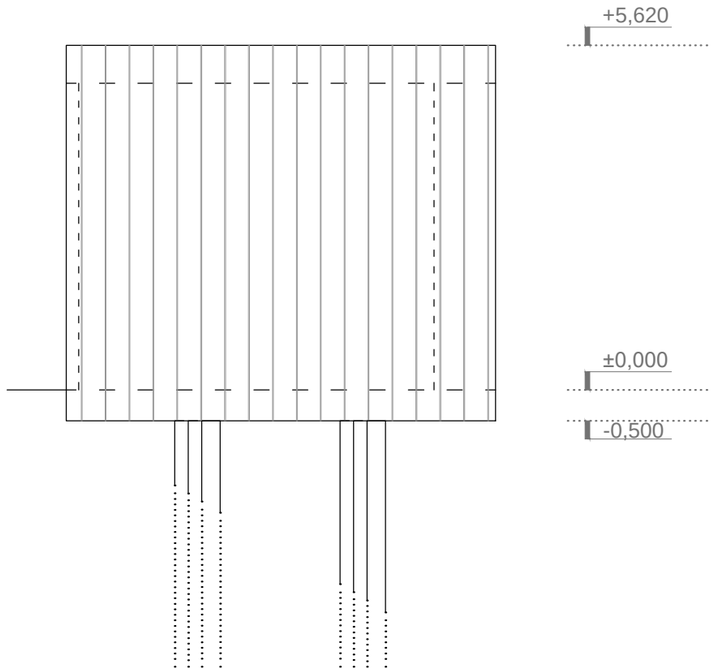

POHĽAD P2

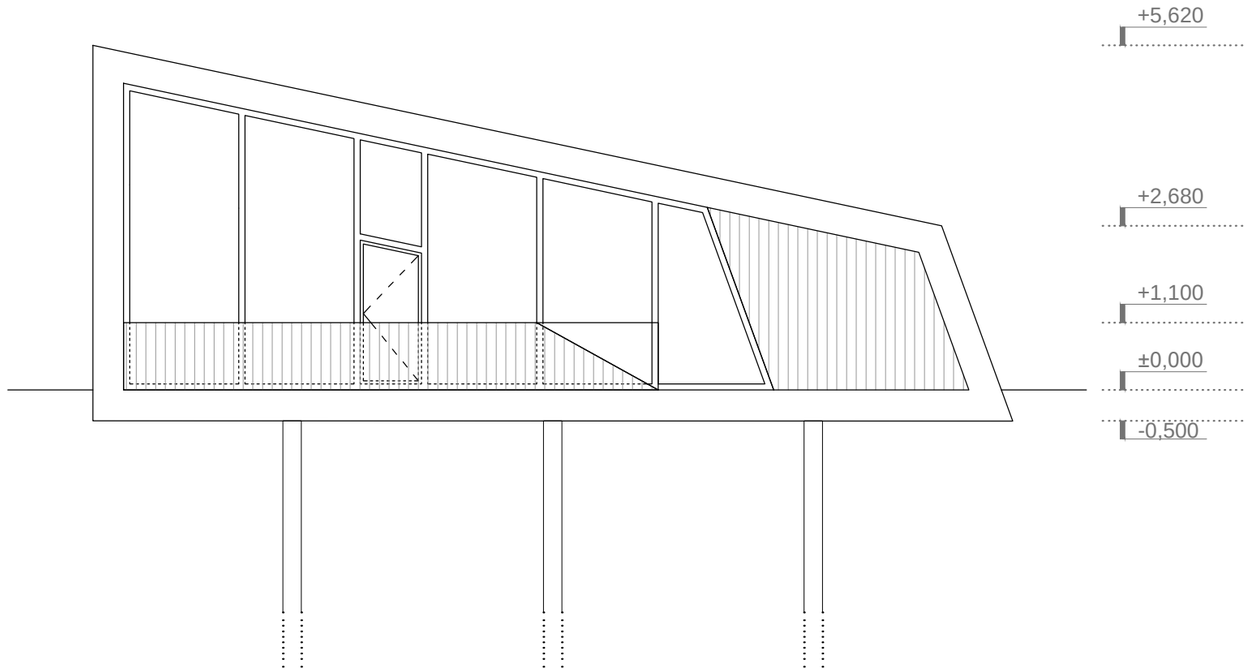

POHĽAD P3

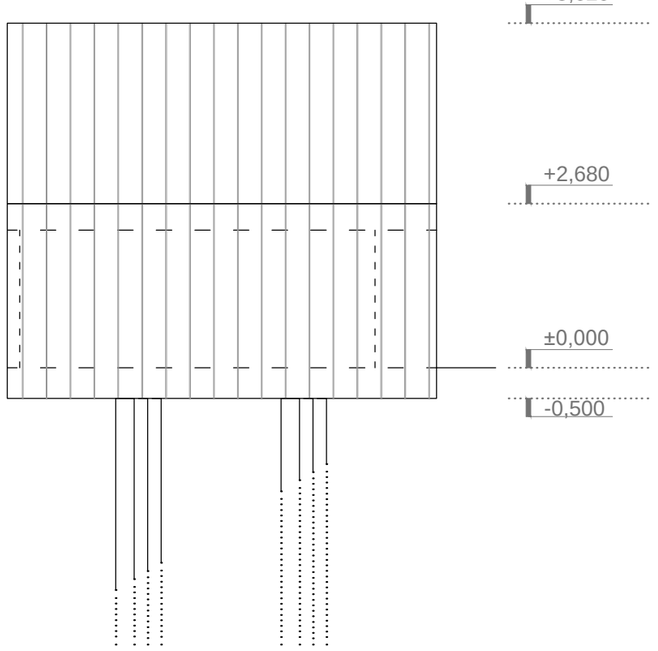

POHĽAD P4

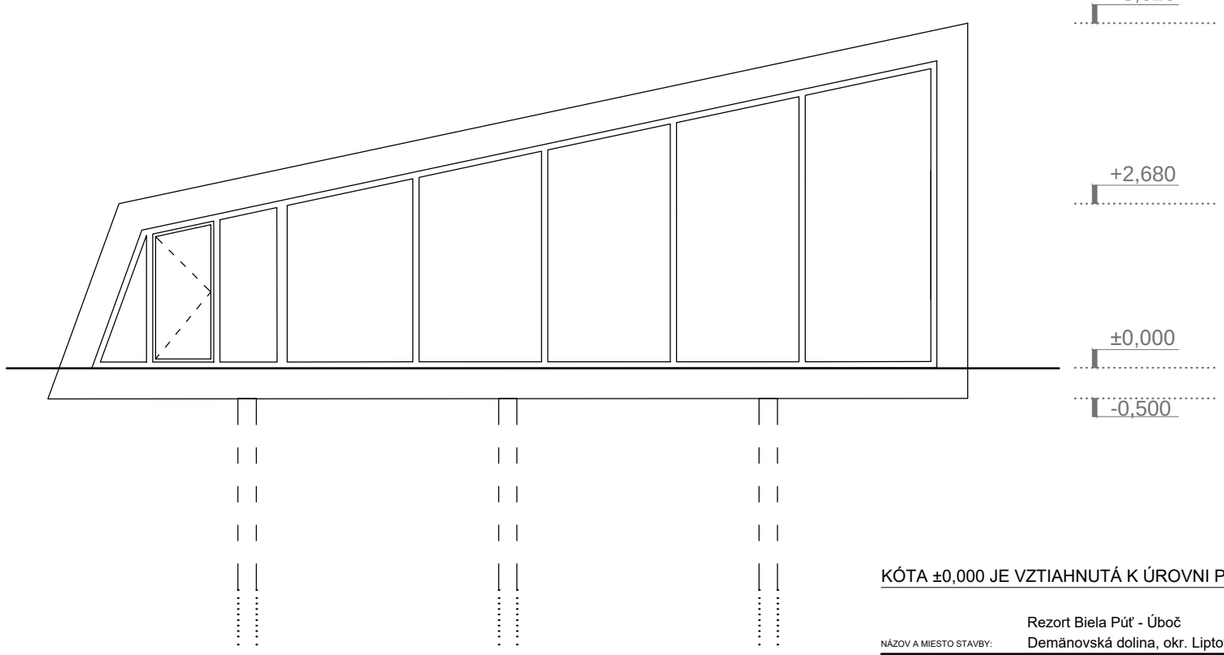

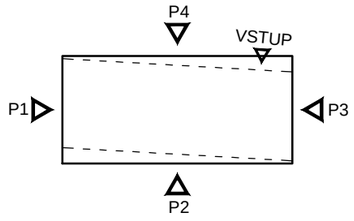

Poznámka : Presné veľkosti okien a dverí, taktiež zárubní,rámov a spojovacích (nosných) systémov budú špecifikované výrobcom (dodávateľskou firmou) !
Výkresová dokumentácia nenahrádza dielenskú dokumentáciu výrobkov !
Všetky nejasnosti konzultovať s generálnym projektantom !
Všetky zmeny stavby a interiéru konzultovať s generálnym projektantom !

Poznámky:
Výkres nemerať!Je potrebné použiť len kóty.Neoddeliteľnou súčasťou výkresu je sprievodná správa,technická správa,všetky špecifikácie a ostatné výkresy projektovej dokumentácie.Pred výrobou je potrebné rozmery na stavbe premerať a aktualizovať.Všetky zmeny je potrebné odsúhlasiť s gen. projektantom!

KÓTA ±0,000 JE VZTIAHNUTÁ K ÚROVNI PODLAHY 1. NP.

NÁZOV A MIESTO STAVBY:	Rezort Biela Púť - Úboč Demänovská dolina, okr. Liptovský Mikuláš		
INVESTOR:	ABC Jasná, s.r.o.		
AUTOR PROJEKTU:	JANREVAJ architects, Okoličné 378, Liptovský Mikuláš 031 04	SPOLUAUTOR:	
HLAVNÝ PROJEKTANT:	JANREVAJ architects, Okoličné 378, Liptovský Mikuláš 031 04		Ing.arch. Aladár Csernák
ZODPOVEDNÝ PROJEKTANT:	Ing. arch. Ján Revaj	VYPRACOVAL:	Ing.arch. Veronika Kozáková
PROFESIA:	E 1.1 Architektonicko - stavebné riešenie		
NÁZOV VÝKRESU:	Polyfunkčný objekt so 01.1x Pohľady	VÝKRES ČÍSLO:	21
STUPEŇ:	PROJEKT PRE ÚZEMNÉ KONANIE	MIERKA:	1:100
		DÁTUM:	12/2016



NÁZOV A MIESTO STAVBY:	Rezort Biela Púť - Úboč Demänovská dolina, okr. Liptovský Mikuláš		
INVESTOR:	ABC Jasná, s.r.o.		
AUTOR PROJEKTU:	JANREVAJ architects, Okoličné 378, Liptovský Mikuláš 031 04	SPOLUAUTOR:	
HLAVNÝ PROJEKTANT:	JANREVAJ architects, Okoličné 378, Liptovský Mikuláš 031 04		Ing.arch. Aladár Csernák
ZODPOVEDNÝ PROJEKTANT:	Ing. arch. Ján Revaj	VYPRACOVAL:	Ing.arch. Veronika Kozáková
PROFESIA:	E 1.1 Architektonicko - stavebné riešenie		
NÁZOV VÝKRESU:	VIZUALIZÁCIA	VÝKRES ČÍSLO:	22
STUPEŇ:	PROJEKT PRE ÚZEMNÉ KONANIE	MIERKA:	XXX
		DÁTUM:	12/2016



NÁZOV A MIESTO STAVBY:	Rezort Biela Púť - Úboč Demänovská dolina, okr. Liptovský Mikuláš		
INVESTOR:	ABC Jasná, s.r.o.		
AUTOR PROJEKTU:	JANREVAJ architects, Okoličné 378, Liptovský Mikuláš 031 04	SPOLUAUTOR:	
HLAVNÝ PROJEKTANT:	JANREVAJ architects, Okoličné 378, Liptovský Mikuláš 031 04		Ing.arch. Aladár Csernák
ZODPOVEDNÝ PROJEKTANT:	Ing. arch. Ján Revaj	VYPRACOVAL:	Ing.arch. Veronika Kozáková
PROFESIA:	E 1.1 Architektonicko - stavebné riešenie		
NÁZOV VÝKRESU:	VIZUALIZÁCIA	VÝKRES ČÍSLO:	23
STUPEŇ:	PROJEKT PRE ÚZEMNÉ KONANIE	MIERKA:	XXX
		DÁTUM:	12/2016