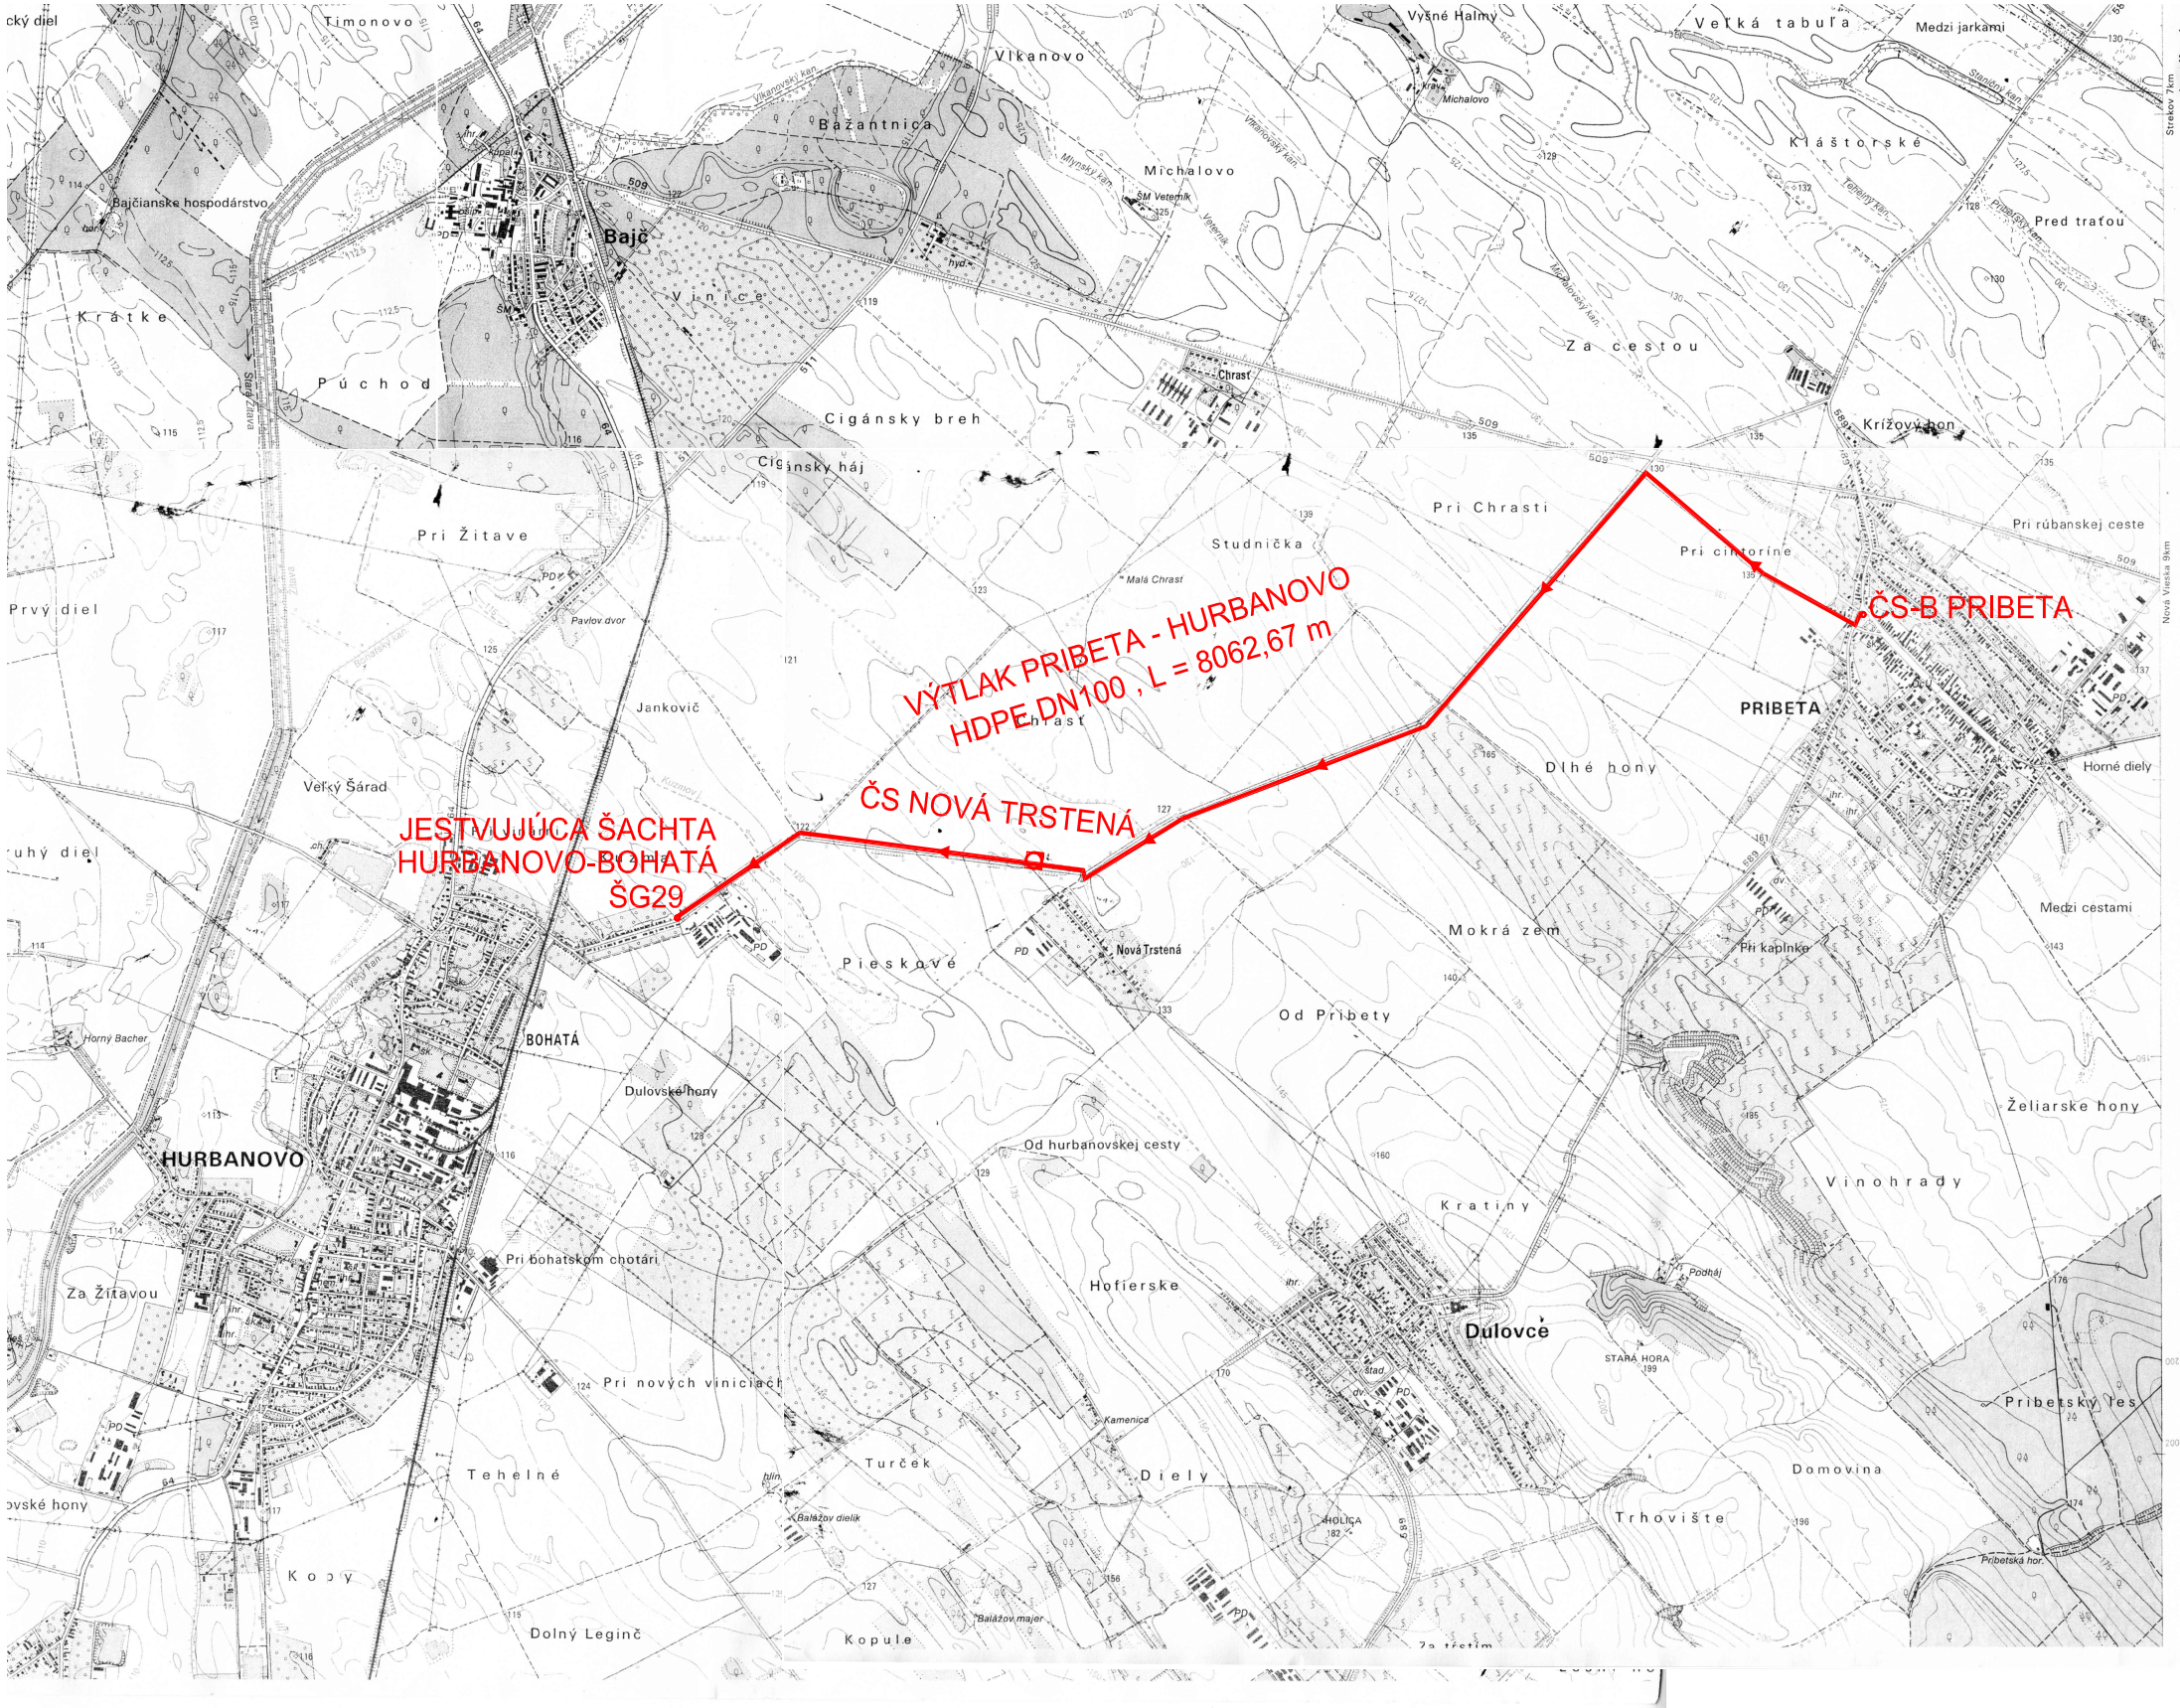

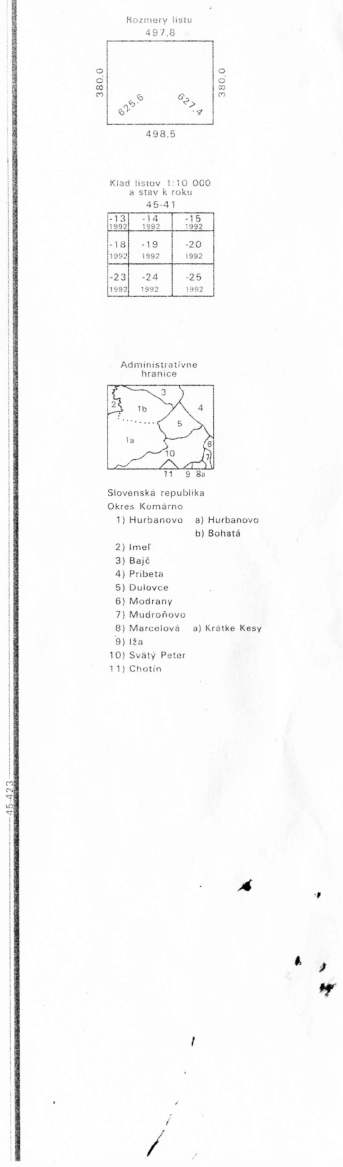

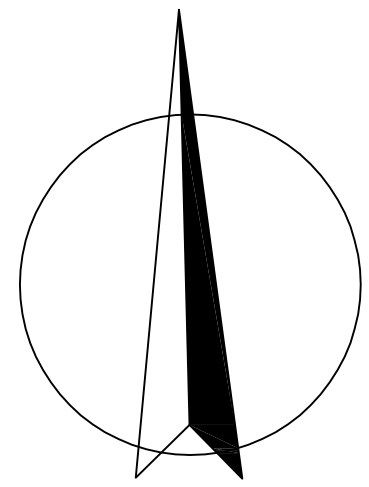

Výškový systém: BpV

VEDÚCI PROJEKTU:	ING. JAKUBEC	Ing. Ľuboš Jakubec - PROKRING Rezedová 1449/1, 821 01 Bratislava	
ZODPOVEDNÝ PROJEKTANT:	ING. JAKUBEC		
VYPRACOVAL:	ING. JAKUBEC		
INVESTOR:	Obecný úrad Pribeta	FORMÁT:	2 A4
AKCIA: PRIBETA NAPOJENIE CELOOBECNEJ KANALIZÁCIE VÝTLAKOM DO HURBANOVA Dokumentácia pre územné rozhodnutie		DÁTUM:	12/2016
		STUPEŇ:	DÚR
		Č. ZÁKAZKY:	306649 - 4216
		ARCH. ČÍSLO	180216 - 1023
PRÍLOHA: CELKOVÁ SITUÁCIA		MIERKA: N	ČÍSLO PRÍLOHY: B.2