
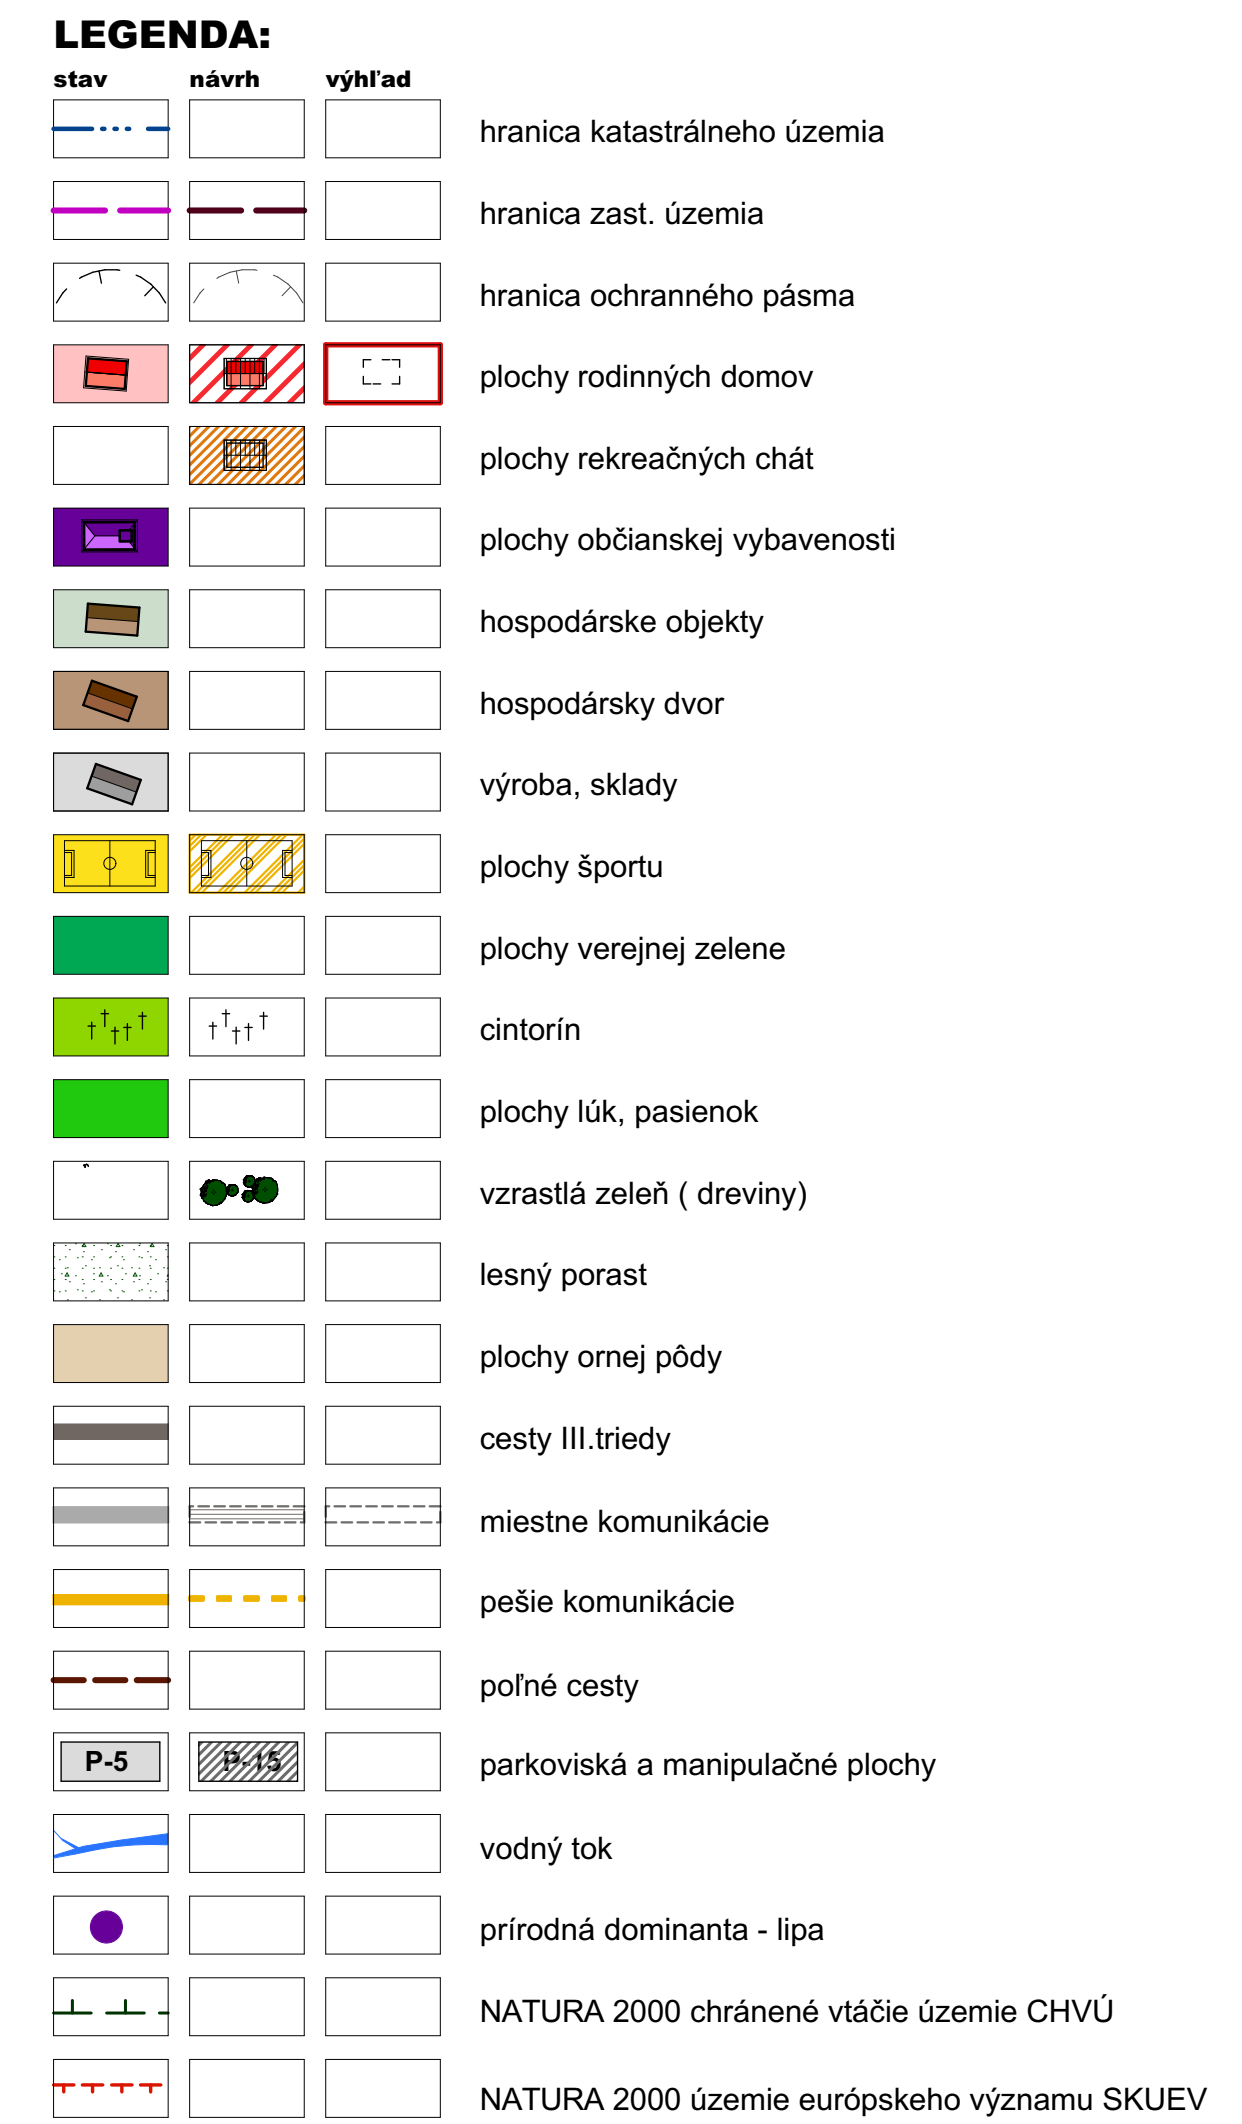


Chránené vlašie územie Čergov

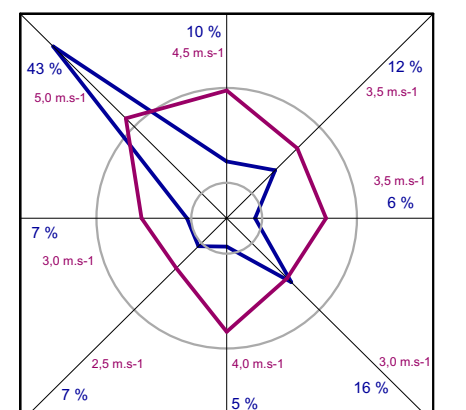

1- CHRÁM Blahoslaveného hieromučeníka Pavla Petra Gojdiča
2- obecný úrad,
3- predajňa potravín a pohostinstvo,
4- komunitné centrum

Územný plán obce **O L E J N Í K O V**

spracovateľ	Ing.arch. Peter Steiniger		
hlavný redaktor / autor	Ing.arch. Kamil Sedlár, Ing.arch. Peter Steiniger		číslo výkresu
vypisovateľ	Ing.arch. Kamil Sedlár, Ing.arch. Peter Steiniger		
odborný redaktor			
obstarávateľ	Ing.arch. Ľubomír Polák		
druh projektu	NÁVRH ÚPN OBCE		
číslo zmluvy		formát	
archivné číslo		dátum	10 / 2016