



POHĽAD PREDNÝ

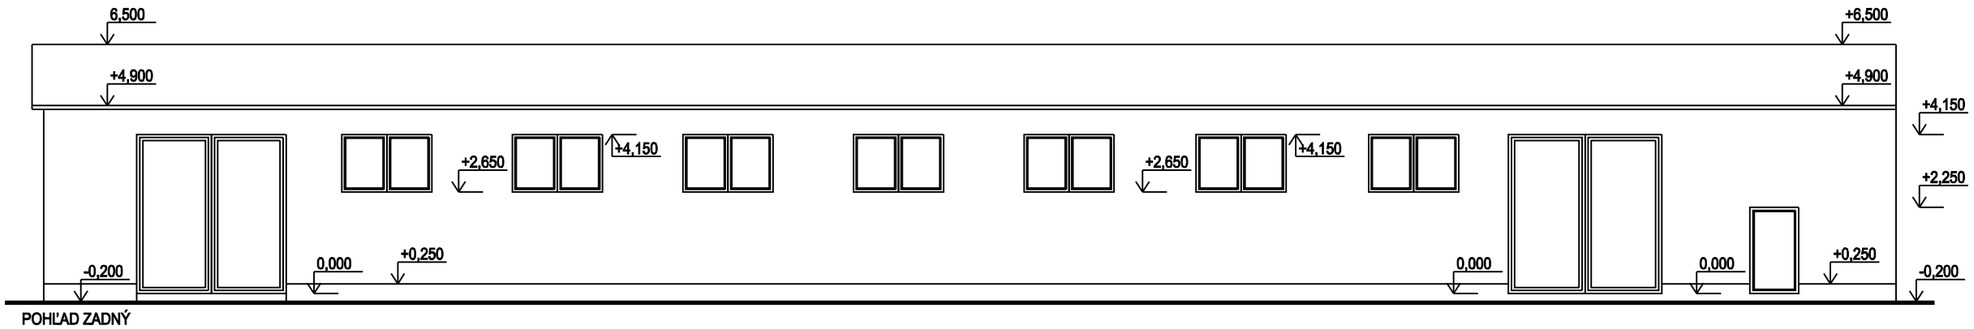

POHĽAD ZADNÝ

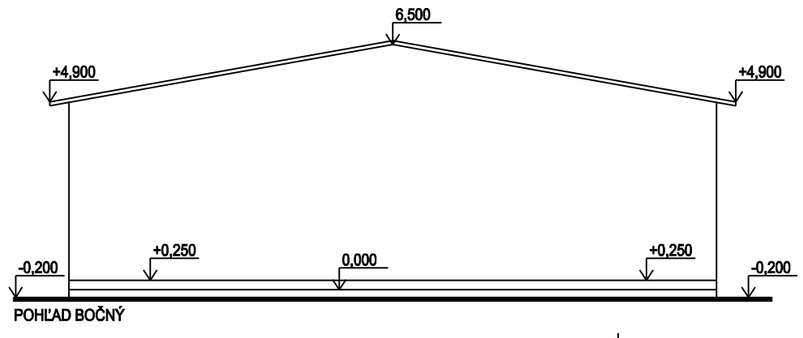

POHĽAD BOČNÝ

Tento výkres je originál, jeho kopírovanie je trestné podľa § 21, odst. d., zákona č.301/2005 Z.z.!

Zodpovedný projektant:	Ing. Ing. arch. Ján Kováč
Vypracoval:	Ing. Gabriela Józan Horváth
Investor:	Poľnohospodárske družstvo so sídlom v Novom Živote, Nový Život 97, 930 38

Stavba: Zmena dokončenej stavby Sklad zeleniny		Označenie výkresu: A - 03		
Miesto stavby:	Nový Život, kat.úz.: Tonkovce, p.č. 152/11	Dátum:	08/2015	Č. paré:
Predmet výkresu: POHĽAD PREDNÝ, POHĽAD ZADNÝ, POHĽAD BOČNÝ		Formát:	3xA4	
		Stupeň:	DSP	
Druh projektu: ARCHITEKTÚRA - Pôvodný stav		Mierka:	1:100	