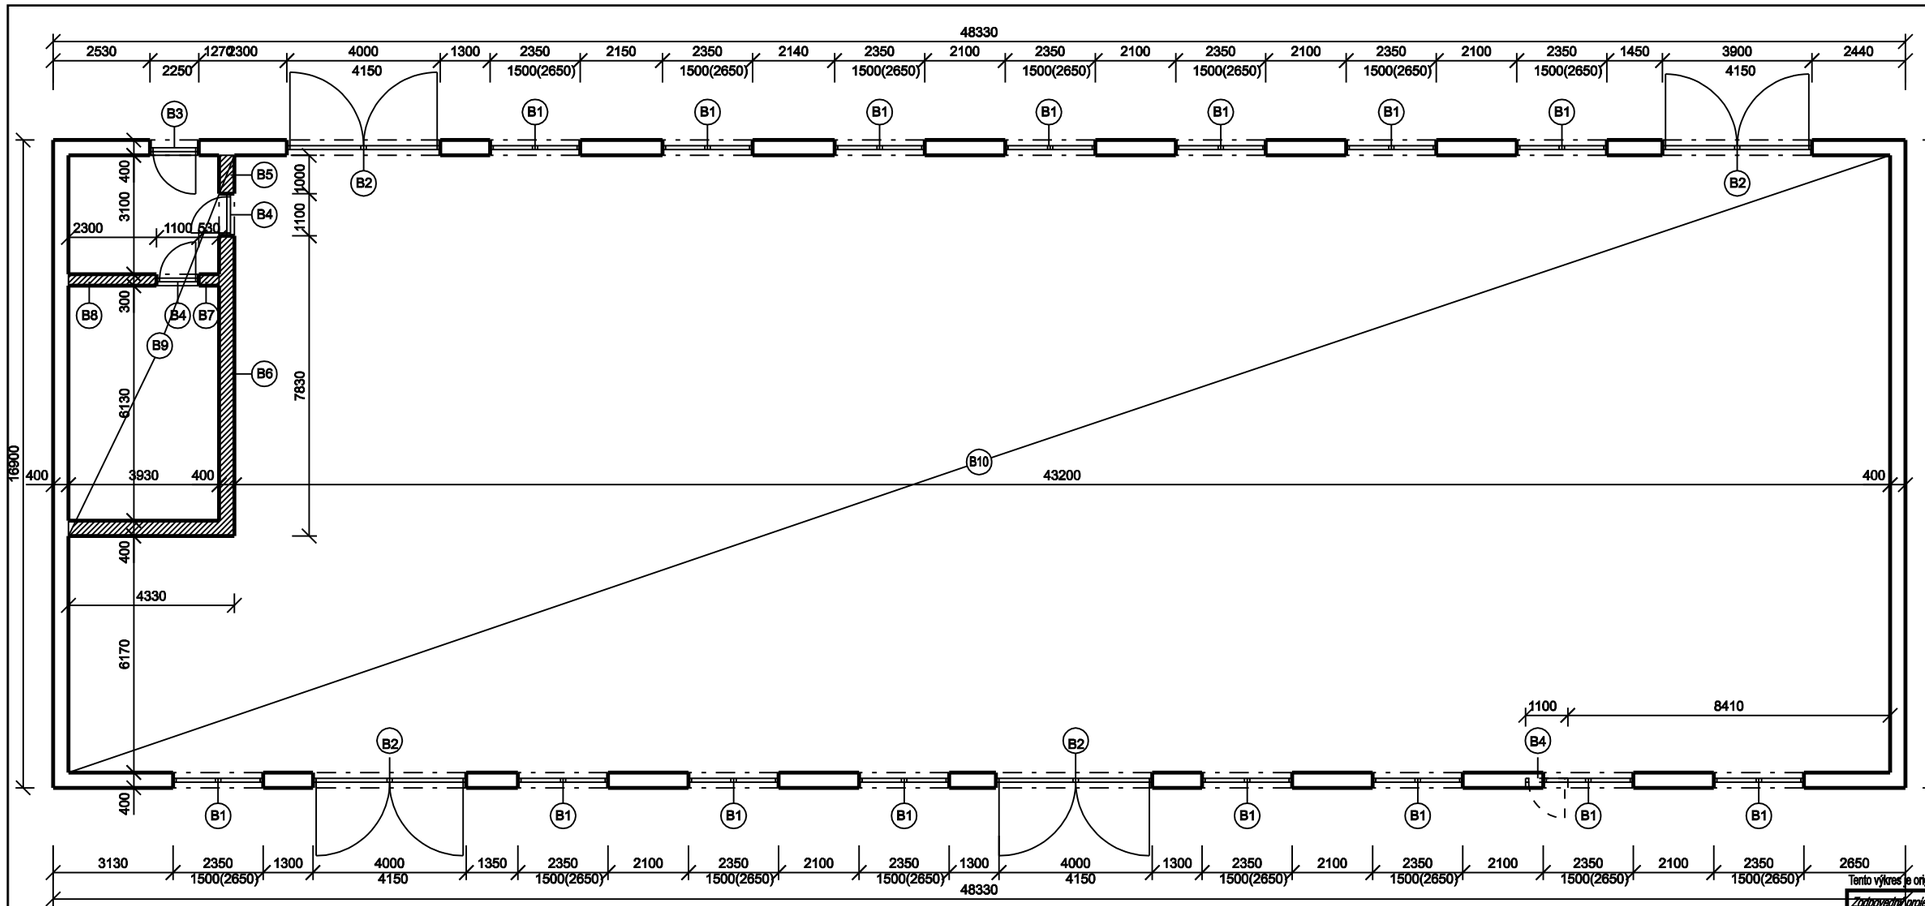

LEGENDA

- B1 BÚRANIE OKIEN 2350X1500mm
- B2 BÚRANIE DVERÍ 4000X4150mm
- B3 BÚRANIE DVERÍ 1270X2250mm
- B4 BÚRANIE DVERÍ 1100X2250mm
- B5 BÚRANIE STENY hr. 400mm, dl.1000mm, v.2800mm
- B6 BÚRANIE STENY hr. 400mm, dl.11730mm, v.2800mm
- B7 BÚRANIE STENY hr. 300mm, dl.530mm, v.2800mm
- B8 BÚRANIE STENY hr. 300mm, dl.1870mm, v.2800mm
- B9 BÚRANIE STROPNEJ KONŠTRUKCIE rozmerovo 3900x9930x300mm
- B10 BÚRANIE KAZETOVÉHO STROPU

Tento výkres je originál, jeho kopírovanie je trestné podľa § 21, odst. d., zákona č.301/2005 Z.z.!

Zodpovedný projektant:	Ing. Ing. arch. Ján Kováč		
Vypracoval:	Ing. Gabriela Józan Horváth		
Investor:	Poľnohospodárske družstvo so sídlom v Novom Živote, Nový Život 97, 930 38		
Stavba: Zmena dokončenej stavby Sklad zeleniny		Označenie výkresu: A - 04	
Miesto stavby:	Nový Život, kat.úz.: Tonkovce, p.č. 152/11	Dátum: 08/2015	Č. paré:
Predmet výkresu:	PÔDORYS PRÍZEMIA	Formát: 3xA4	
Druh projektu:	ARCHITEKTÚRA - Búracie práce	Stupeň: DSP	
		Mierka: 1:100	