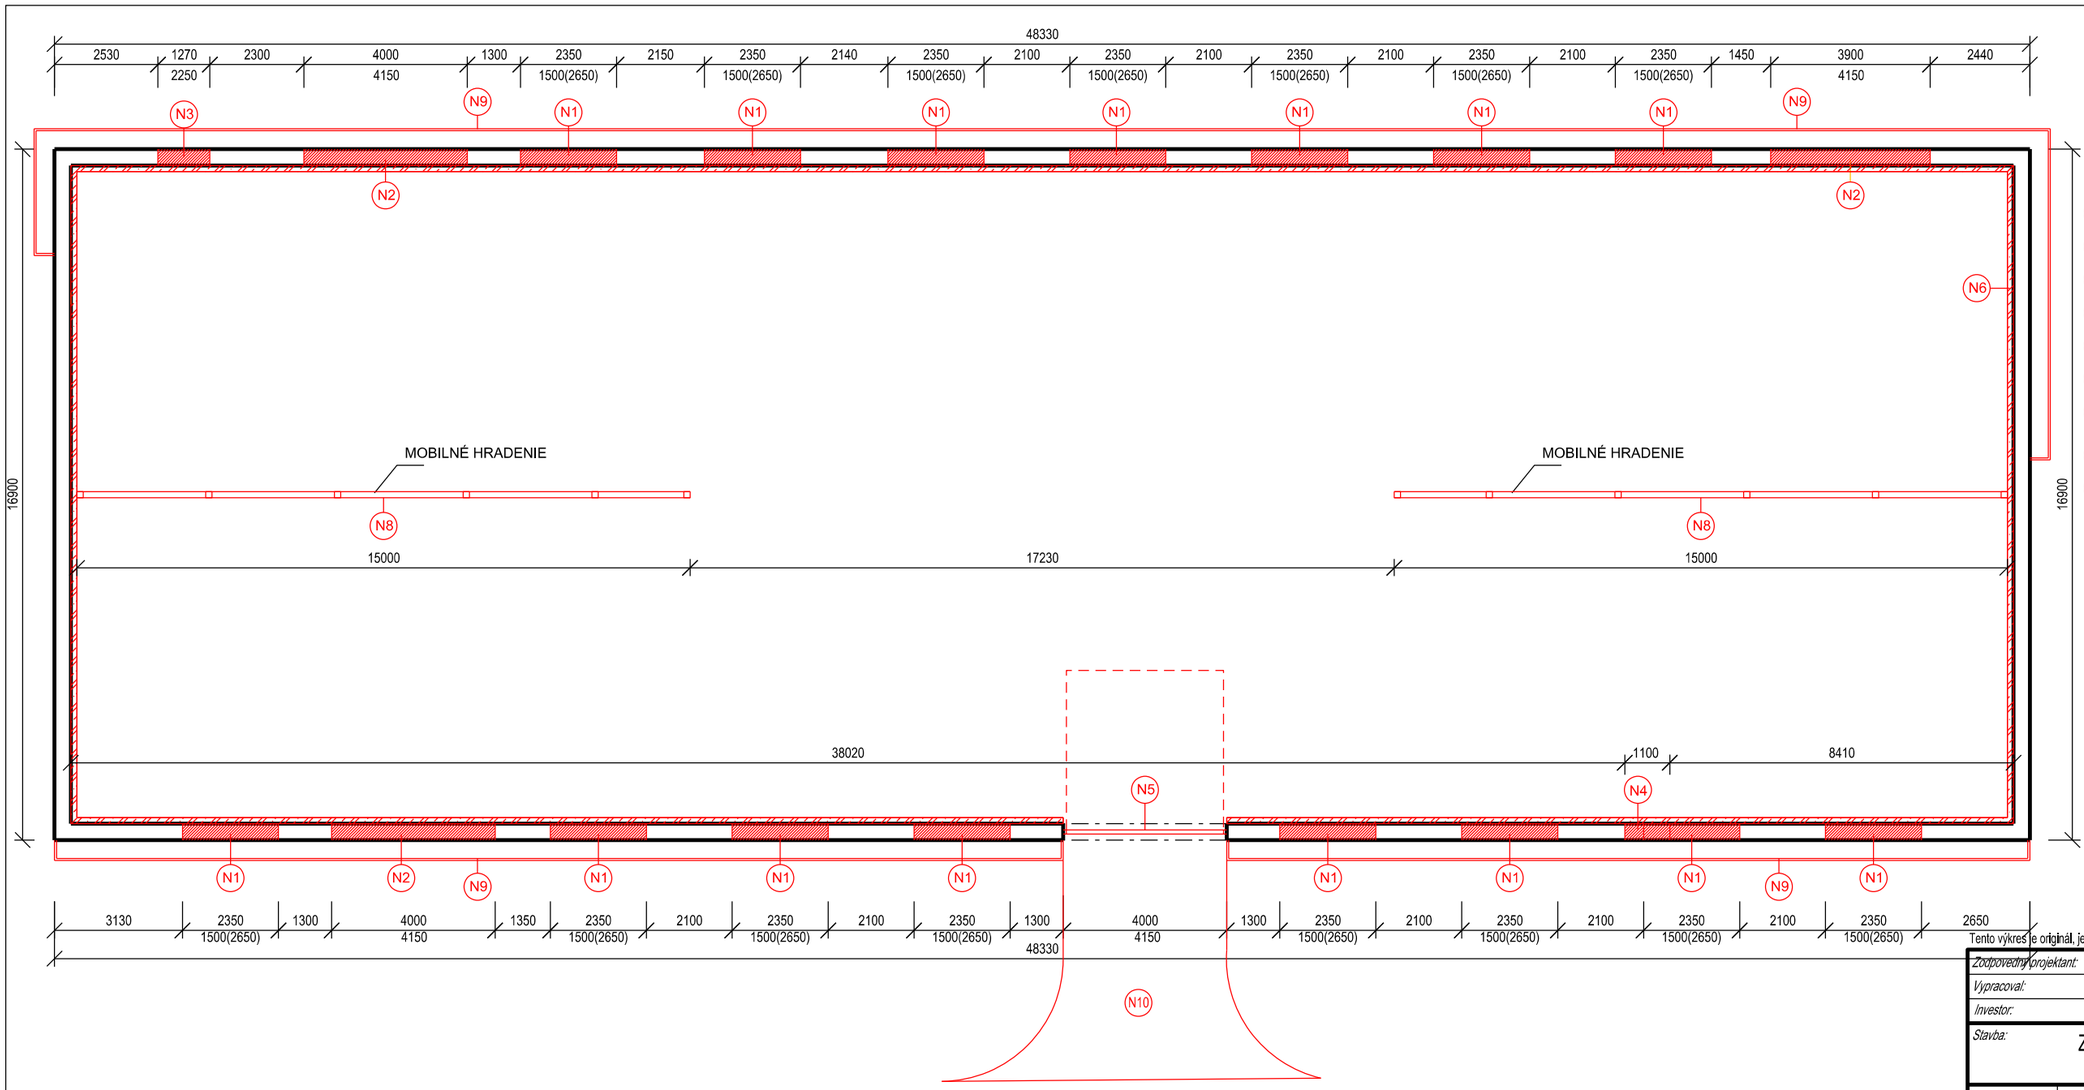


## LEGENDA

- N1 ZAMUROVANIE OTVOROV hr. 400mm, dl. 2350mm, v. 1500mm
- N2 ZAMUROVANIE OTVOROV hr. 400mm, dl. 4000mm, v. 4150mm
- N3 ZAMUROVANIE OTVOROV hr. 400mm, dl. 1270mm, v. 2250mm
- N4 ZAMUROVANIE OTVOROV hr. 400mm, dl. 1100mm, v. 2250mm
- N5 NOVÁ ELEKTRICKÁ BRÁNA 4000mm x 4150mm
- N6 NOVÁ ŽELEZOBETÓNOVÁ STENA hr. 150mm, v. 4900mm
- N8 MOBILNÉ HRADENIE - OCEĽOVÉ STĹPY A DREVENÁ VÝPLŇ dl. 15000mm, v. 3000mm
- N9 OBRUBNÍK BETÓNOVÝ 200mm x 50mm dl. 1000mm
- N10 PRÍJAZD - KRYT CEMENTOBETÓNOVÝ CESTNÝCH KOMUNIKÁCIÍ hr. 200mm

Tento výkres je originál, jeho kopírovanie je trestné podľa § 21, odst. d., zákona č.301/2005 Z.z.!

| | |
|---|---|
| Zodpovedný projektant: | Ing. Ing. arch. Ján Kováč |
| Vypracoval: | Ing. Gabriela Józan Horváth |
| Investor: | Poľnohospodárske družstvo so sídlom v Novom Živote, Nový Život 97, 930 38 |

| | | | | |
|---|---|---|---|---|
| Stavba: Zmena dokončenej stavby Sklad zeleniny | | Označenie výkresu: A - 05 | | |
| Miesto stavby: | Nový Život, kat.úz.: Tonkovce, p.č. 152/11 | Dátum: | 08/2015 | Č. paré: |
| Predmet výkresu: | PÔDORYS PRÍZEMIA | Formát: | 3xA4 | |
| | | Stupeň: | DSP | |
| Druh projektu: | ARCHITEKTÚRA - Novovybudované konštrukcie | Mierka: | 1:100 | |