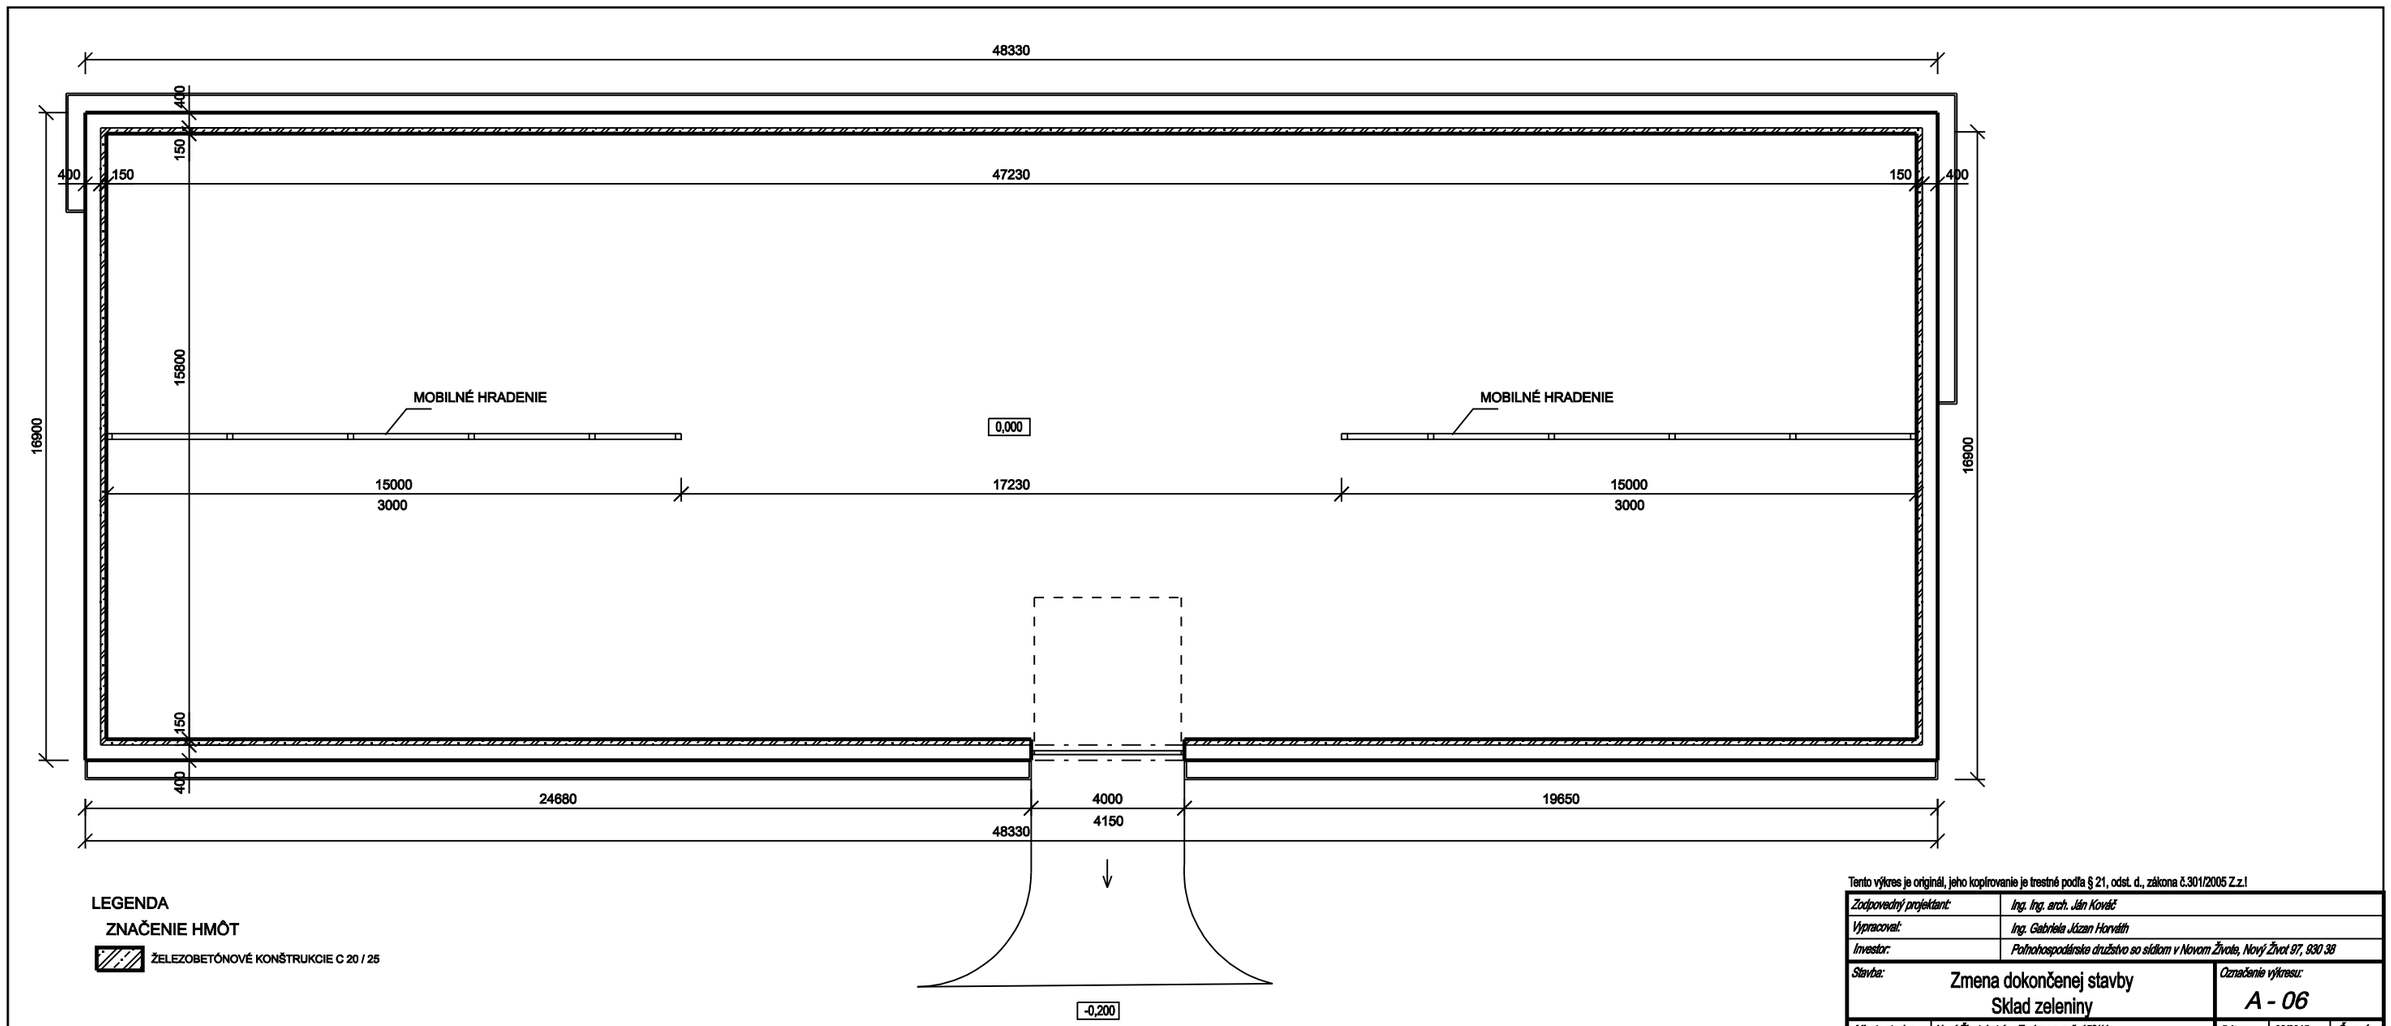


LEGENDA

ZNAČENIE HMÔT

ŽELEZOBETÓNOVÉ KONŠTRUKCIE C 20 / 25

Tento výkres je originál, jeho kopírovanie je trestné podľa § 21, odst. d., zákona č.301/2005 Z.z.!

Zodpovedný projektant:	Ing. Ing. arch. Ján Kováč
Vypracoval:	Ing. Gabriela Józan Horváth
Investor:	Poľnohospodárske družstvo so sídlom v Novom Živote, Nový Život 97, 930 38
Stavba: Zmena dokončenej stavby Sklad zeleniny	Označenie výkresu: A - 06
Miesto stavby: Nový Život, kat.úz.: Tonkovce, p.č. 152/11	Dátum: 08/2015
Predmet výkresu: PÔDORYS PRÍZEMIA	Formát: 3xA4
Druh projektu: ARCHITEKTÚRA - Nový stav	Stupeň: DSP
	Mierka: 1:100
	Č. paré: