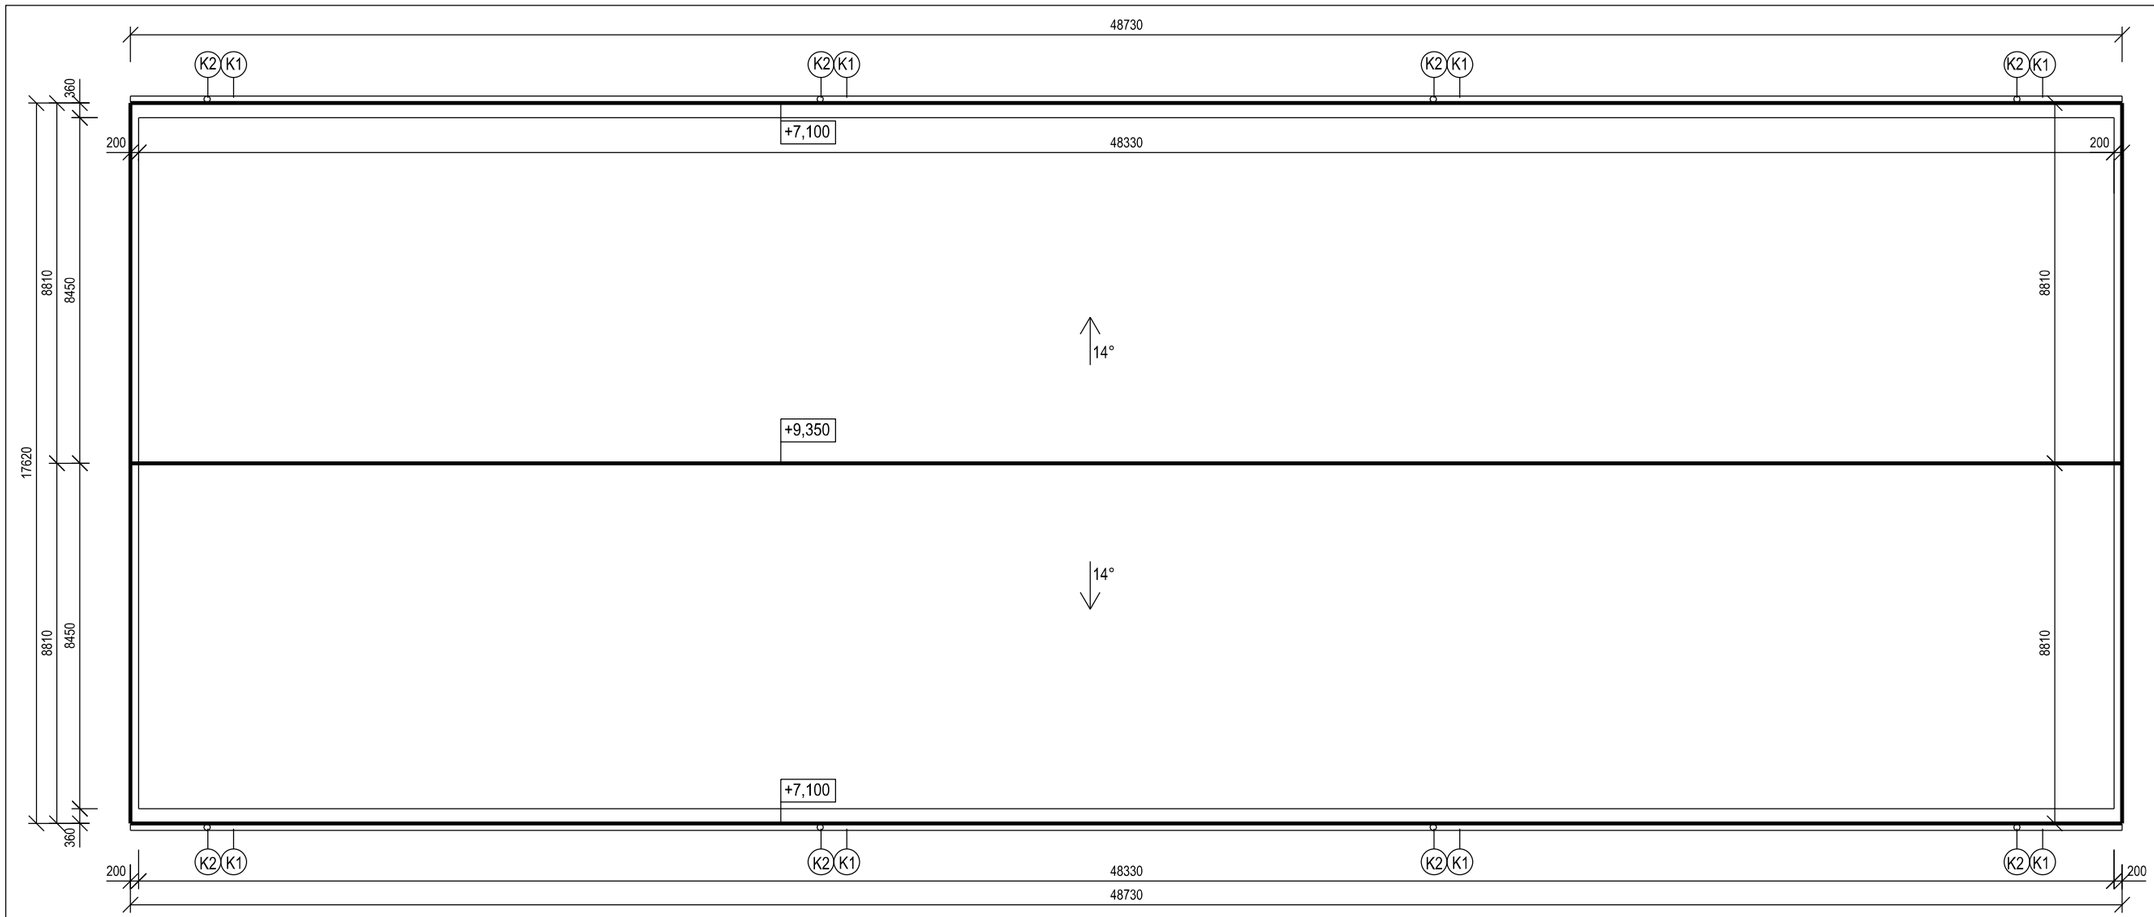



LEGENDA

PLOCHA STRECHY 885,178 m²

K1 OKAPOVÝ ŽLAB

K2 DÁŽĎOVÝ ODPAD

Tento výkres je originál, jeho kopírovanie je trestné podľa § 21, odst. d., zákona č.301/2005 Z.z.!

| | |
|---|---|
| Zodpovedný projektant: | Ing. Ing. arch. Ján Kováč |
| Vypracoval: | Ing. Gabriela Józan Horváth |
| Investor: | Poľnohospodárske družstvo so sídlom v Novom Živote, Nový Život 97, 930 38 |

| | | | | |
|---|---|---|---|---|
| Stavba: Zmena dokončenej stavby Sklad zeleniny | | Označenie výkresu: A - 07 | | |
| Miesto stavby: | Nový Život, kat.úz.: Tonkovce, p.č. 152/11 | Dátum: | 08/2015 | Č. paré: |
| Predmet výkresu: | PÔDORYS STRECHY | Formát: | 3xA4 | |
| Druh projektu: | ARCHITEKTÚRA - Nový stav | Stupeň: | DSP | |
| | | Mierka: | 1:100 | |