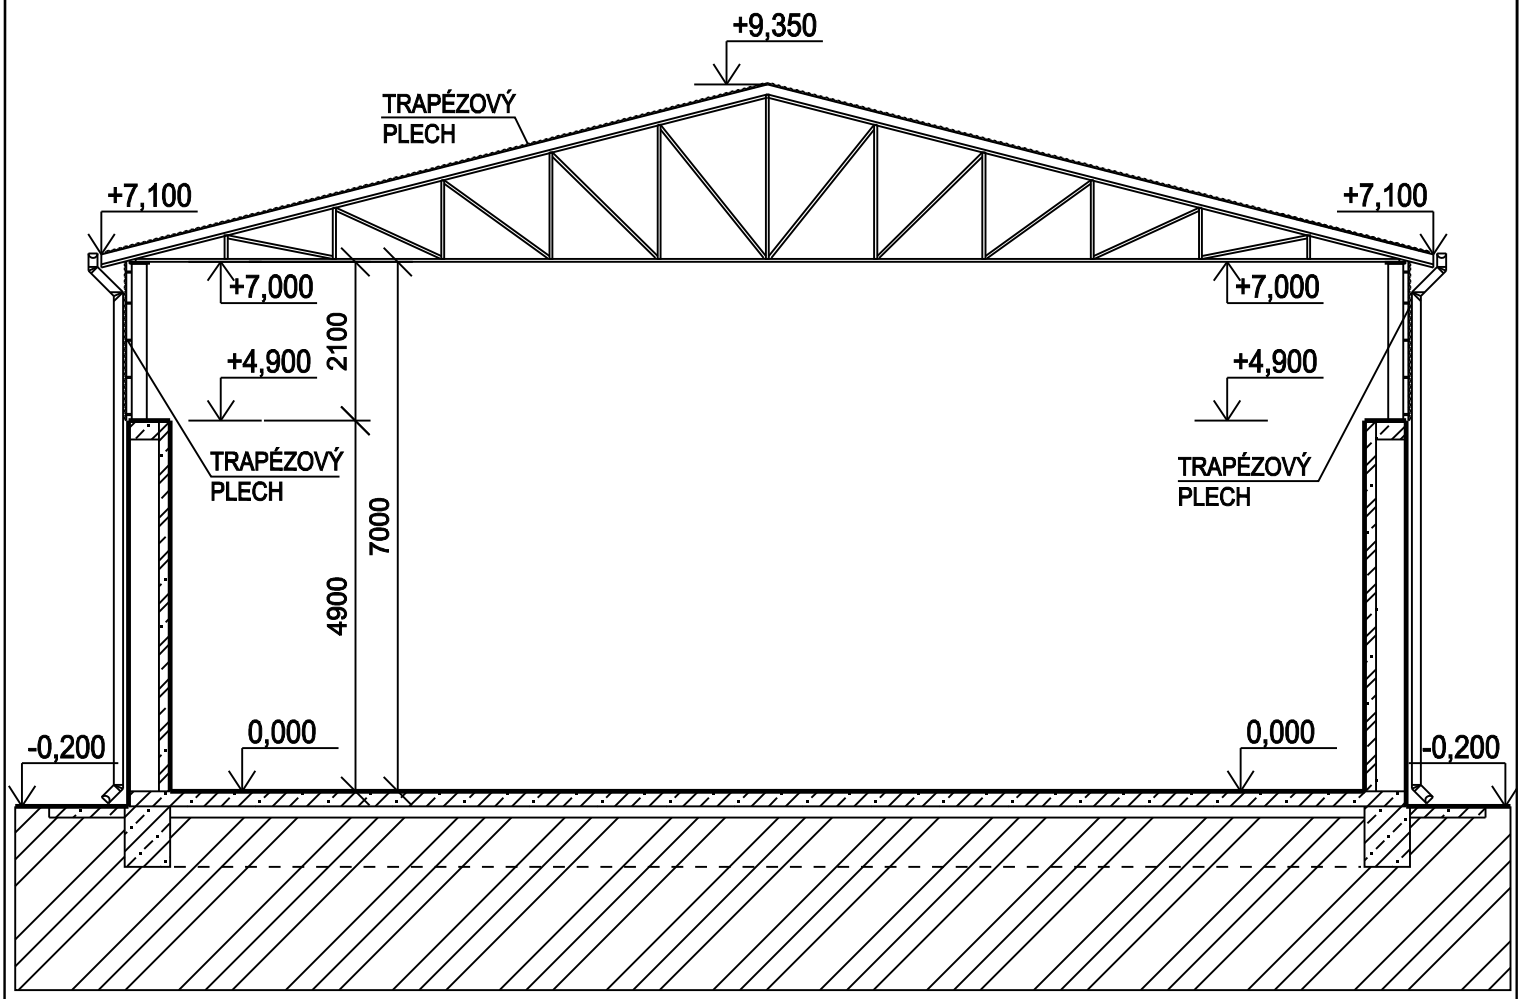



## LEGENDA

### ZNAČENIE HMÔT

- ŽELEZOBETÓNOVÉ KONŠTRUKCIE C 20 / 25
- PROSYÝ BETÓN C 16 / 20
- RASTLÝ TERÉN

Tento výkres je originál, jeho kopírovanie je trestné podľa § 21, odst. d., zákona č.301/2005 Z.z.!

| | |
|---|---|
| *Zodpovedný projektant:* | *Ing. Ing. arch. Ján Kováč* |
| *Vypracoval:* | *Ing. Gabriela Józan Horváth* |
| *Investor:* | *Poľnohospodárske družstvo so sídlom v Novom Živote, Nový Život 97, 930 38* |

| | | | | |
|---|---|---|---|---|
| *Stavba:* Zmena dokončenej stavby<br>Sklad zeleniny | | *Označenie výkresu:*<br>A - 08 | | |
| *Miesto stavby:* | *Nový Život, kat.úz.: Tonkovce, p.č. 152/11* | *Dátum:* | *08/2015* | *Č. paré:* |
| *Predmet výkresu:* | *REZ A-A* | *Formát:* | *1xA4* | |
| *Druh projektu:* | *ARCHITEKTÚRA - Nový stav* | *Stupeň:* | *DSP* | |
| | | *Mierka:* | *1:100* | |