
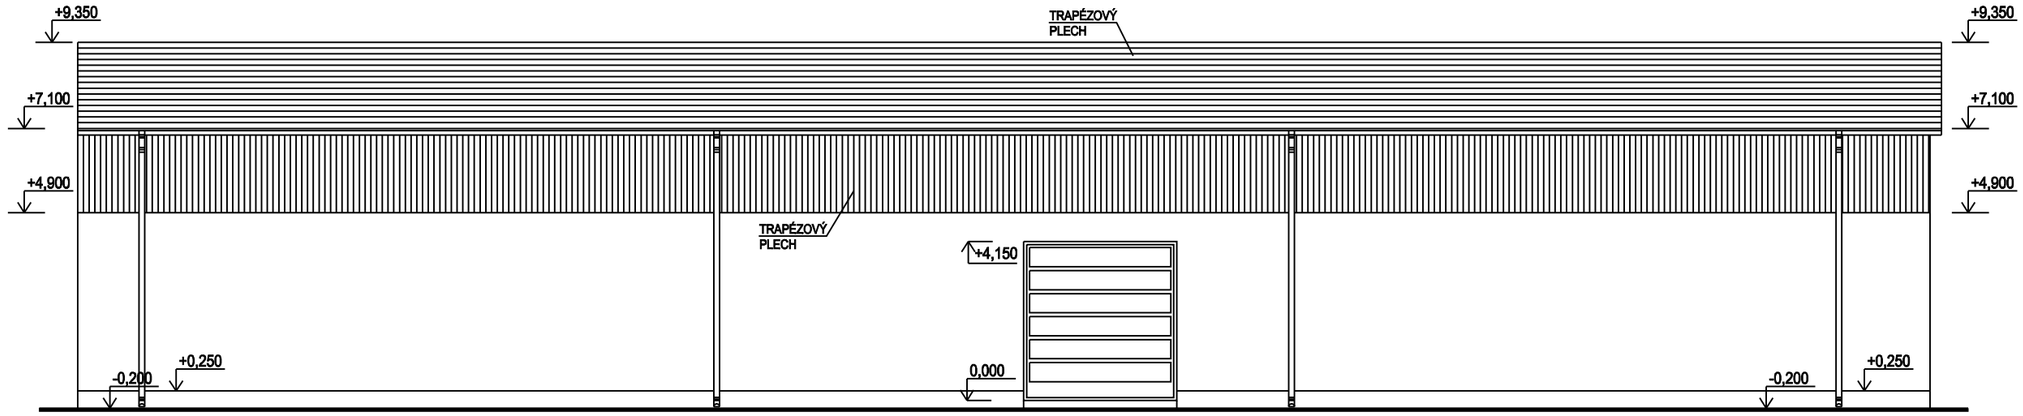



POHĽAD PREDNÝ

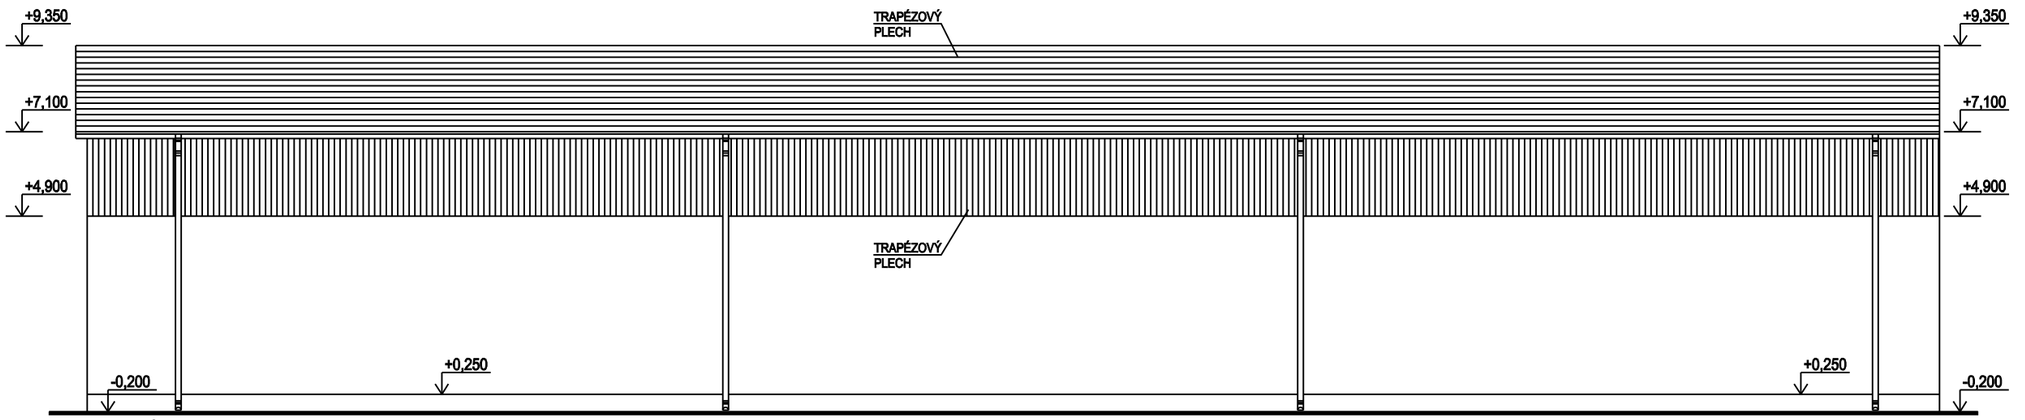


POHĽAD ZADNÝ

Tento výkres je originál, jeho kopírovanie je trestné podľa § 21, odst. d., zákona č.301/2005 Z.z.!

| | |
|---|---|
| Zodpovedný projektant: | Ing. Ing. arch. Ján Kovář |
| Vypracoval: | Ing. Gabriela Józan Horváth |
| Investor: | Poľnohospodárske družstvo so sídlom v Novom Živote, Nový Život 97, 930 38 |
| Stavba: Zmena dokončenej stavby Sklad zeleniny | Označenie výkresu: A - 09 |
| Miesto stavby: Nový Život, kat.úz.: Tonkovce, p.č. 152/11 | Dátum: 08/2015 |
| Predmet výkresu: POHĽAD PREDNÝ, POHĽAD ZADNÝ | Formát: 3xA4 |
| Druh projektu: ARCHITEKTÚRA - Nový stav | Stupeň: DSP |
| | Mierka: 1:100 |

Č. paré: