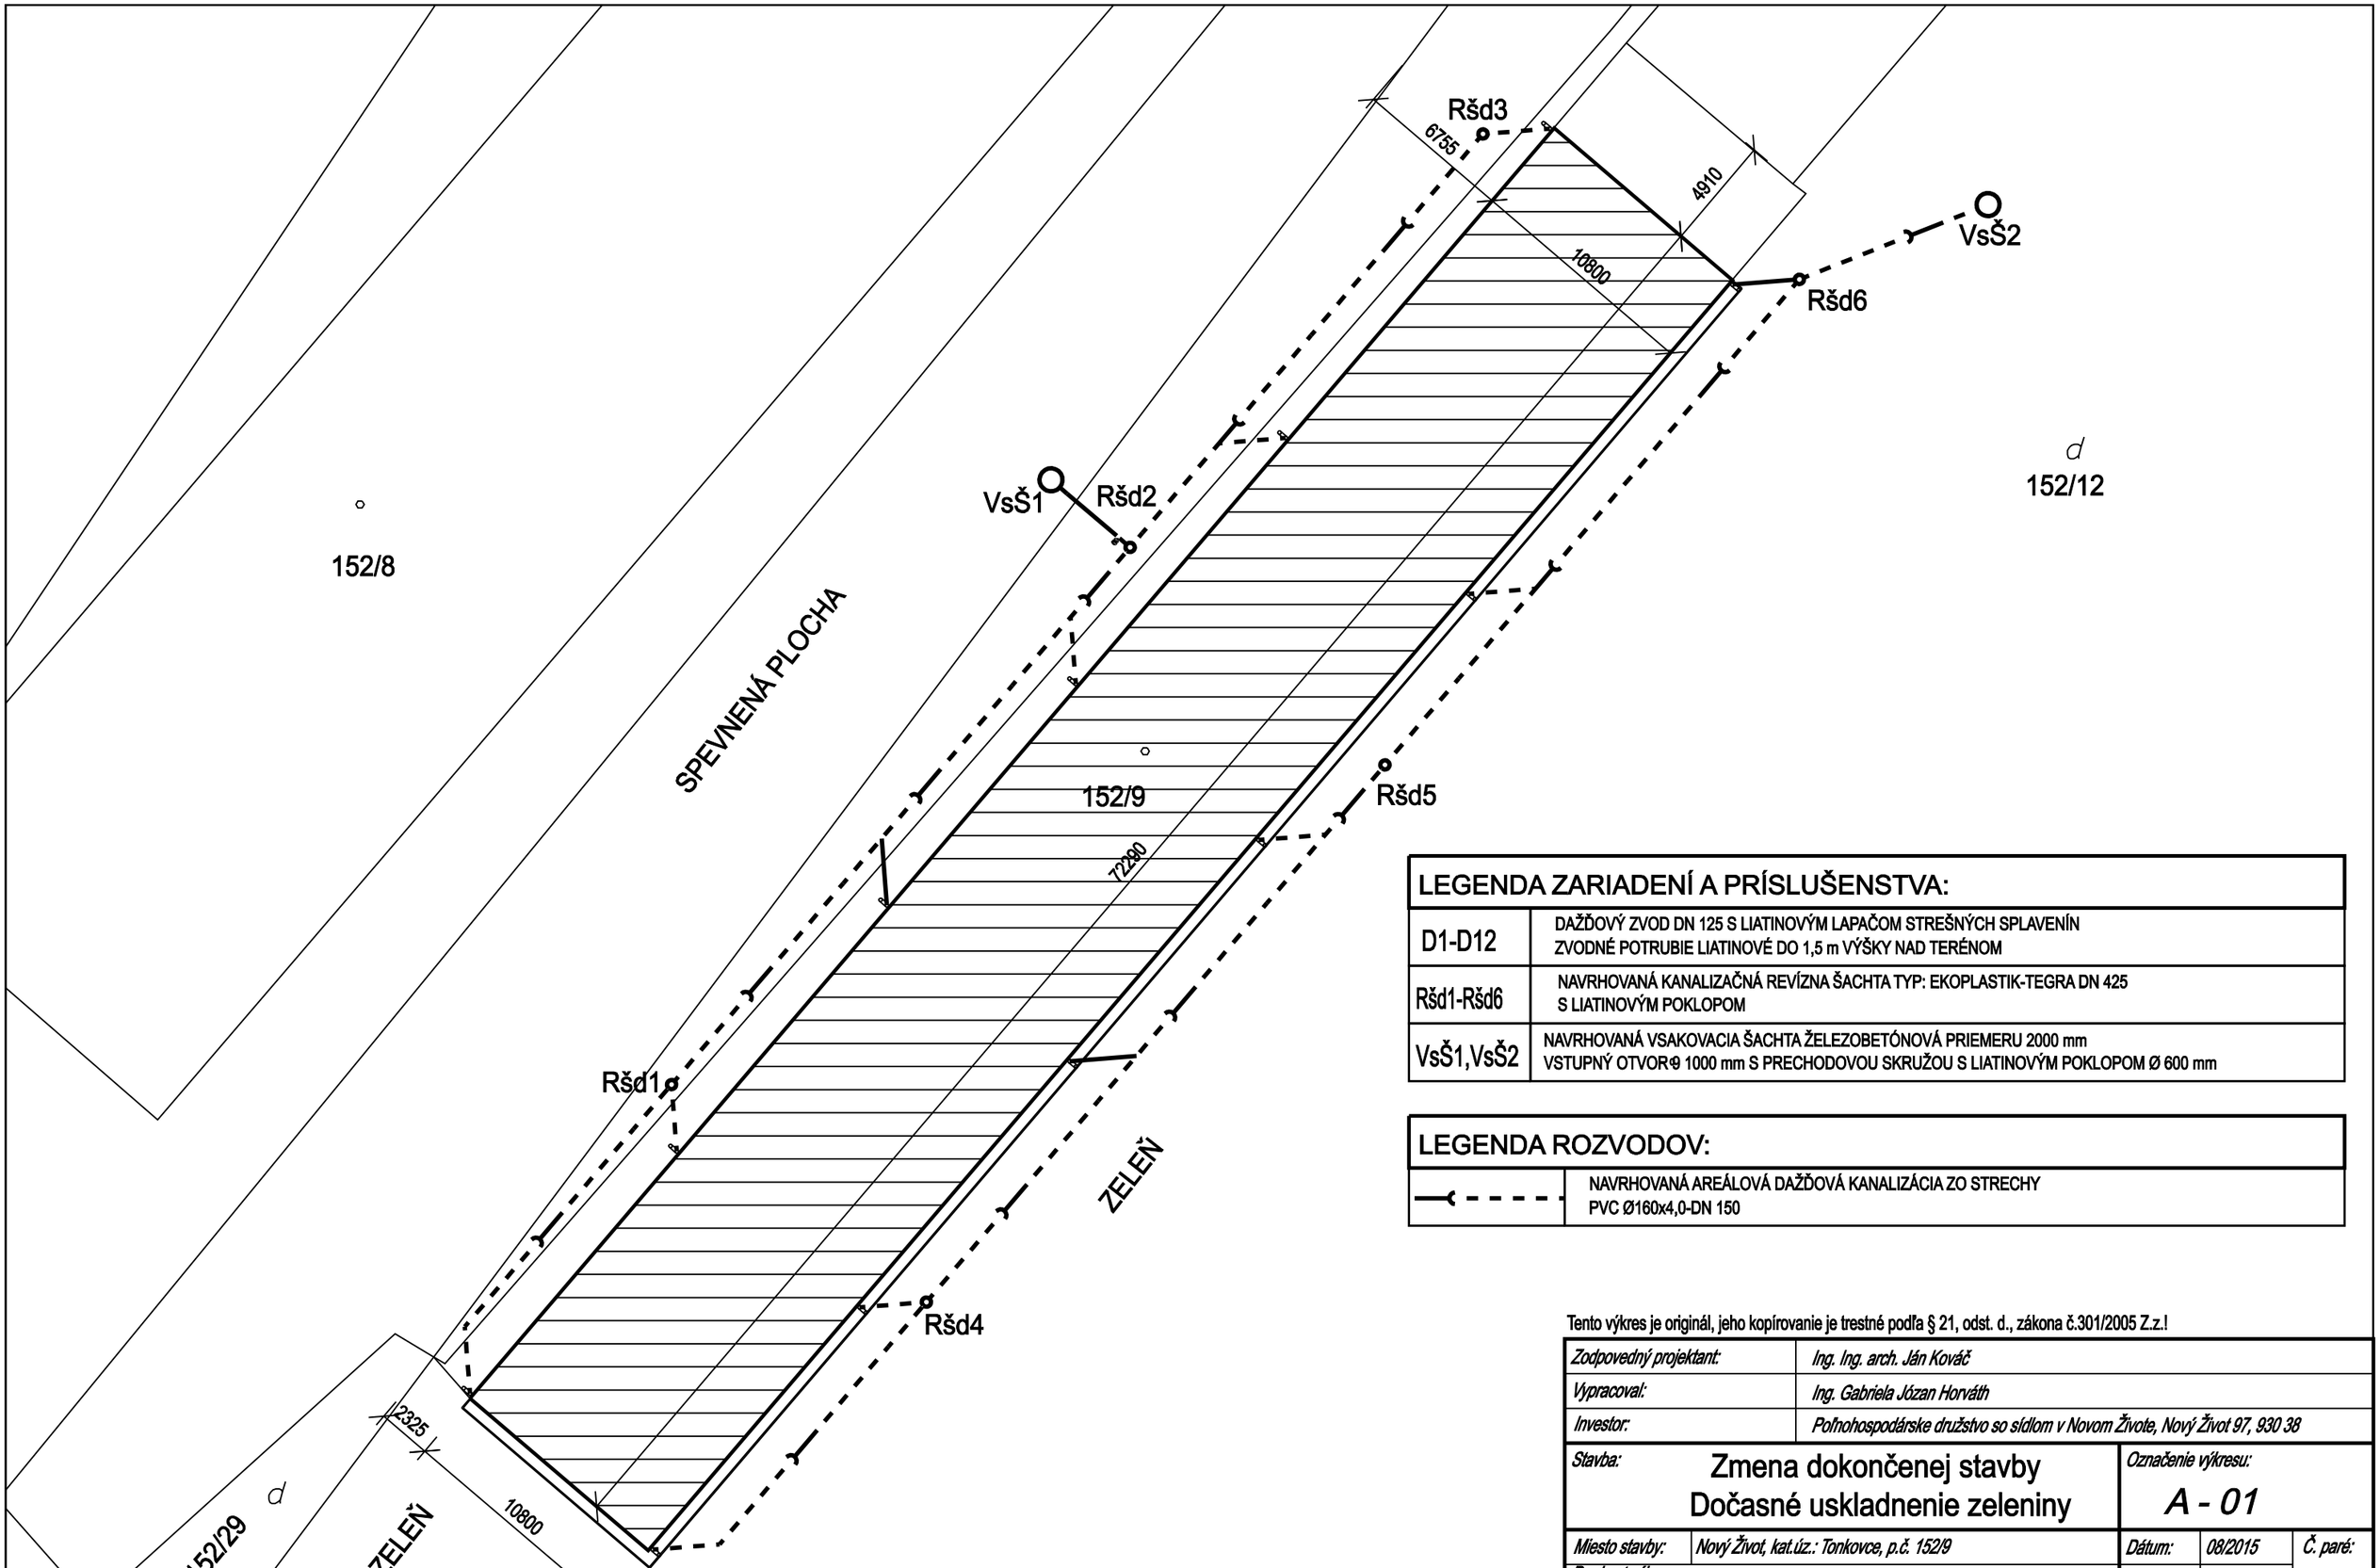


LEGENDA ZARIADENÍ A PRÍSLUŠENSTVA:

D1-D12	DAŽĎOVÝ ZVOD DN 125 S LIATINOVÝM LAPAČOM STREŠNÝCH SPLAVENÍN ZVODNÉ POTRUBIE LIATINOVÉ DO 1,5 m VÝŠKY NAD TERÉNOM
Ršd1-Ršd6	NAVRHOVANÁ KANALIZAČNÁ REVÍZNA ŠACHTA TYP: EKOPLASTIK-TEGRA DN 425 S LIATINOVÝM POKLOPOM
VsŠ1,VsŠ2	NAVRHOVANÁ VSAKOVACIA ŠACHTA ŽELEZOBETÓNOVÁ PRIEMERU 2000 mm VSTUPNÝ OTVOR Ø 1000 mm S PRECHODOVOU SKRUŽOU S LIATINOVÝM POKLOPOM Ø 600 mm

LEGENDA ROZVODOV:

	NAVRHOVANÁ AREÁLOVÁ DAŽĎOVÁ KANALIZÁCIA ZO STRECHY PVC Ø160x4,0-DN 150

Tento výkres je originál, jeho kopírovanie je trestné podľa § 21, odst. d., zákona č.301/2005 Z.z.!

Zodpovedný projektant:	*Ing. Ing. arch. Ján Kováč*
Vypracoval:	*Ing. Gabriela Józan Horváth*
Investor:	*Poľnohospodárske družstvo so sídlom v Novom Živote, Nový Život 97, 930 38*

Stavba: Zmena dokončenej stavby Dočasné uskladnenie zeleniny		*Označenie výkresu:* A - 01		
Miesto stavby:	*Nový Život, kat.úz.: Tonkovce, p.č. 152/9*	*Dátum:*	*08/2015*	*Č. paré:*
Predmet výkresu:	*SITUÁCIA*	*Formát:*	*2 A4*	
Druh projektu:	*ARCHITEKTÚRA*	*Stupeň:*	*DSP*	
		Mierka:	*1:250*	