

PÔDORYS PRÍZEMIA

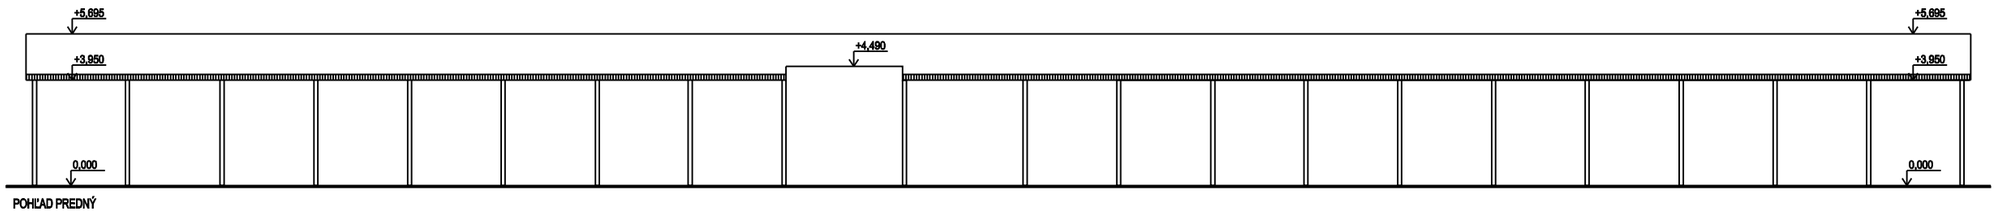

POHĽAD PREDNÝ

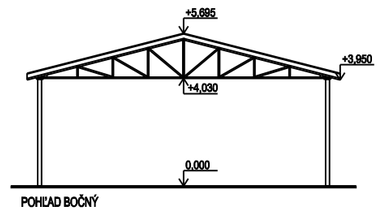

POHĽAD BOČNÝ

Tento výkres je originál, jeho kopírovanie je trestné podľa § 21, odst. d., zákona č.301/2005 Z.z.

Zodpovedný projektant:	Ing. Ing. arch. Ján Kováč
Vypracoval:	Ing. Gabriela Mária Horváth
Investor:	Poľnohospodárske družstvo so sídlom v Novom Žiteli, Nový Život 87, 930 38
Stavba: Zmena dokončenej stavby Dočasné uskladnenie zeleniny	Označenie výkresu: A - 02
Miesto stavby: Nový Život, kat.úz.: Tonkovce, p.č. 1529	Dátum: 08/2015
Predmet výkresu: PÔDORYS PRÍZEMIA, POHĽAD PREDNÝ, BOČNÝ	Formát: 5A4
Druh projektu: ARCHITEKTÚRA - Pôvodný stav	Stupeň: DSP
	Mierka: 1:100

Č. paré: